


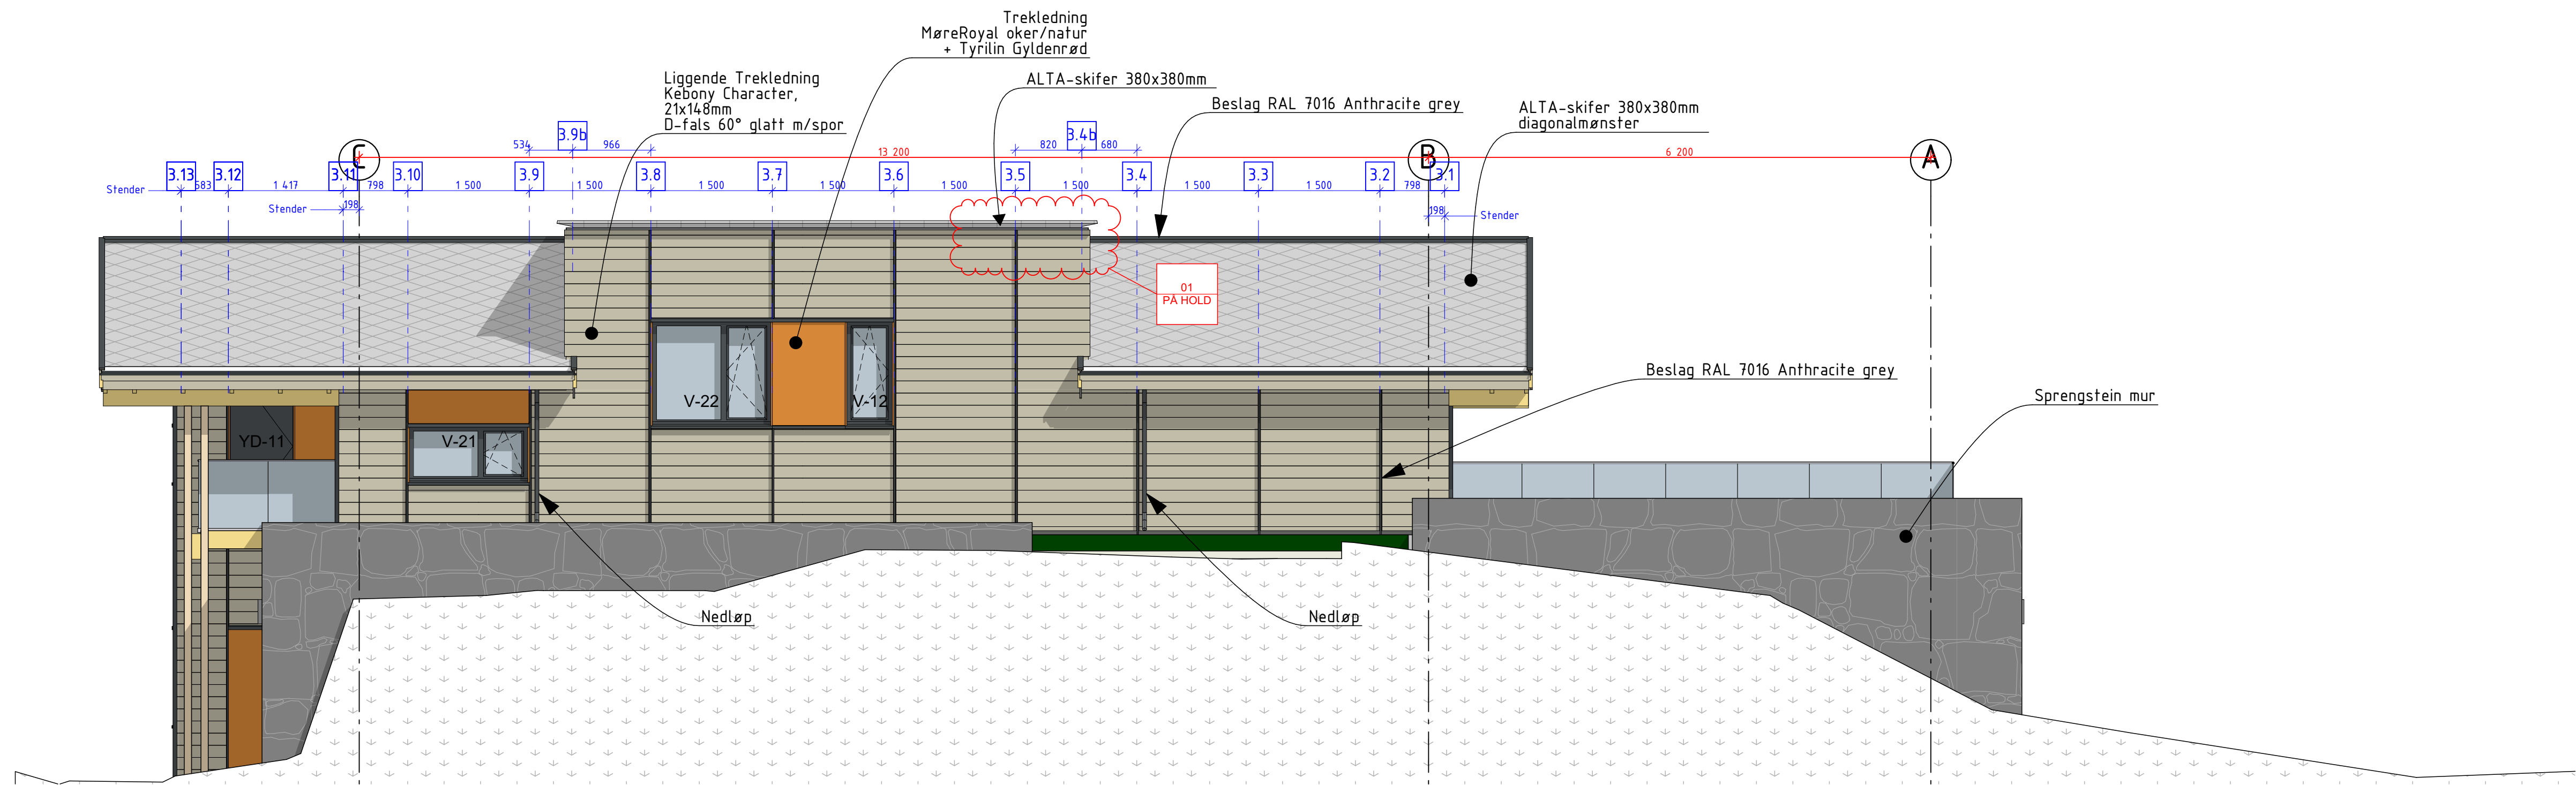

ARBEIDSTEGNING				
Rev.	Endring	Date	Tegn.	Kont.
01	Anbudsdrøining	08.08.2019	DS	TL
02	Anklaringer med vindusleverandør	05.09.2019	DS	TL
03	Tak over glasskarnappet	08.10.2019	DS	TL
04	Solletter på soltak	10.10.2019	DS	TL

Floor plan drawing showing the layout of the building.

SIVILARKITEKTER MNAL
INNHERREDSVEIEN 7 - 7014 TRONDHEIM
73 98 40 80 | firmapost@pi2.no | www.pi2.no

Tegningen kan ikke benyttes annerledes eller i annen sammenheng enn forutsatt uten skriftlig samtykke. Kun tegninger merket "Arbeidstegning" kan benyttes som produksionsdokumenter. PDF-filer garanteres ikke i noen i elektronisk, da endringer kan forekomme underveis. Ved feil eller mangler i dokumentet, vil oppdragsbestilleren være ansvarlig for å gjøre rettinger.

Prosjekt: Enebolig Hubakkvegen

ARBEIDSTEGNING

Tilskrevet: Øystein Syltem	Prosjekt nr: 2016021	Tegnet av: DS	Kontrollert: TL
Tegning: Fasade Sørøst - Nordøst	Dato: 10.08.2019	Målestokk: 1:50 (A1)	
Tegning nr: A40-102	Rev: 04		