
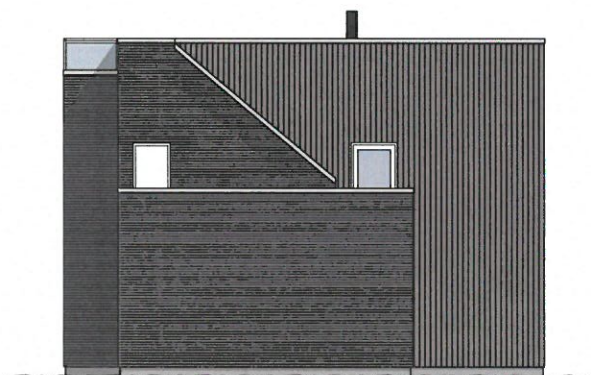



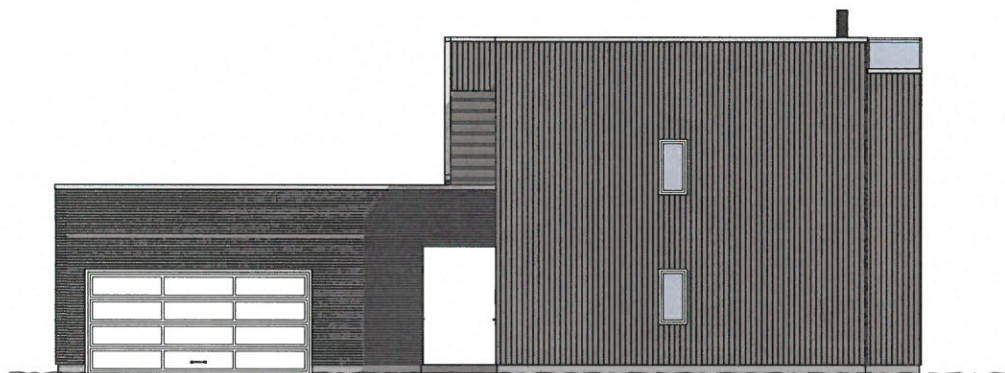


Tegning: Fasadetegninger	Målestokk: 1:100 (A3-format)
Prosjekt: Ny enebolig og garasje	
Gnr.170 Bnr.286 Eier: Marius Småvik og Malin Bjørnerås	
Dato/Rev: 03.11.2020	

Oppdragsgiver har ansvar for å kontrollere alle tegninger, herunder mål etc. som utarbeides av Interiørdesigner.
 Konstruksjonsmessige endringer må vurderes og beregnes av utførende håndverker.
 Interiørdesigner har ikke ansvarett, og påtar seg ikke ansvar som arkitekt, ingeniør eller andre yrkesgrupper.
 Oppdragsgiver har derfor selv ansvaret for å ha ansvarlig søker dersom det er behov for dette, samt undersøke samtlige krav vedrørende eget tiltak.

E-2

Mål på vindu/dører
rev.03.11.2020

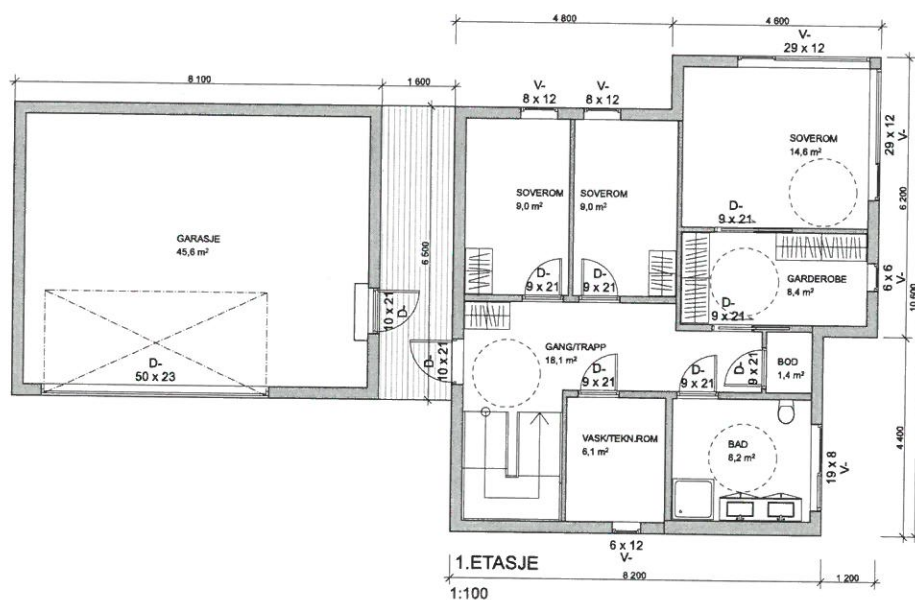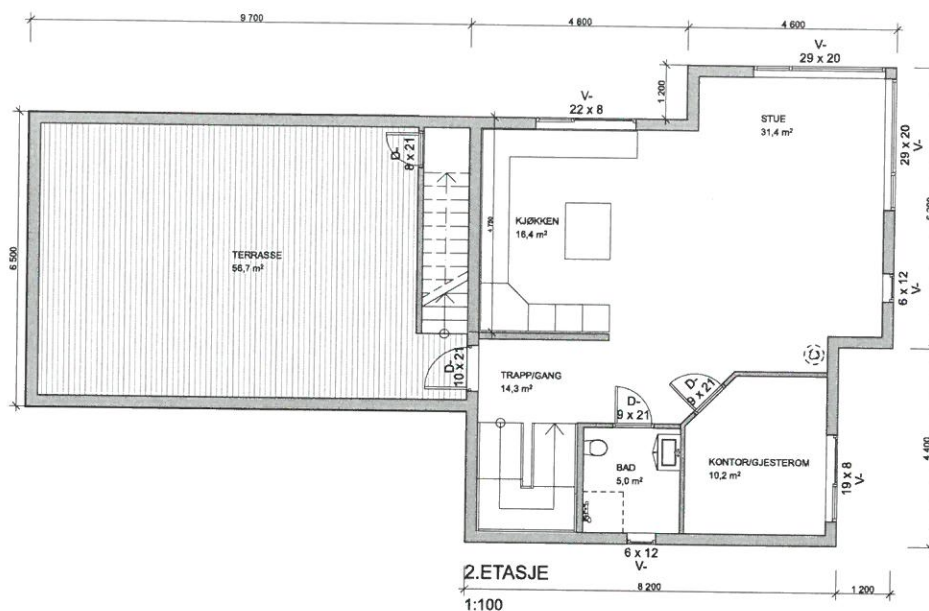

TAKTERRASSE
75,5 m²

TAKTERRASSE

2. ETASJE

The floor plan includes the following areas and dimensions:

- TERRASSE:** 66,7 m²
- KJØKKEN:** 16,4 m²
- STUE:** 31,4 m²
- TRAPP/GANG:** 14,3 m²
- BAD:** 5,0 m²
- KONTOR/GJESTEROM:** 10,2 m²

The plan also shows architectural details such as walls, doors, windows, stairs, and furniture placement (sofa, dining table, chairs, kitchen fixtures, and bathroom fixtures). Dimensions are provided for the overall footprint and individual rooms.

1. ETASJE

Målestokk:
1:100 (A3-format)

Garasje: 45,0 m²

Soverom: 14,8 m², 9,0 m², 9,0 m²

Garderobe: 8,4 m²

Bad: 8,2 m²

Vasketoknrom: 0,1 m²


Gang/Trapp: 18,1 m²

Boo: 1,4 m²

Dimensions: 8 100, 1 800, 4 800, 6 200, 10 600, 4 400, 1 200, 8 200

1.ETASJE


Tegning: Plantegning	Målestokk: 1:100 (A3-format)
Prosjekt: Ny enebolig og garasje	
Bnr: Gnr.170 Bnr.286	
Utarbeidet av: Marius Småvik og Malin Bjørnerås	Dato for: 03.11.2020

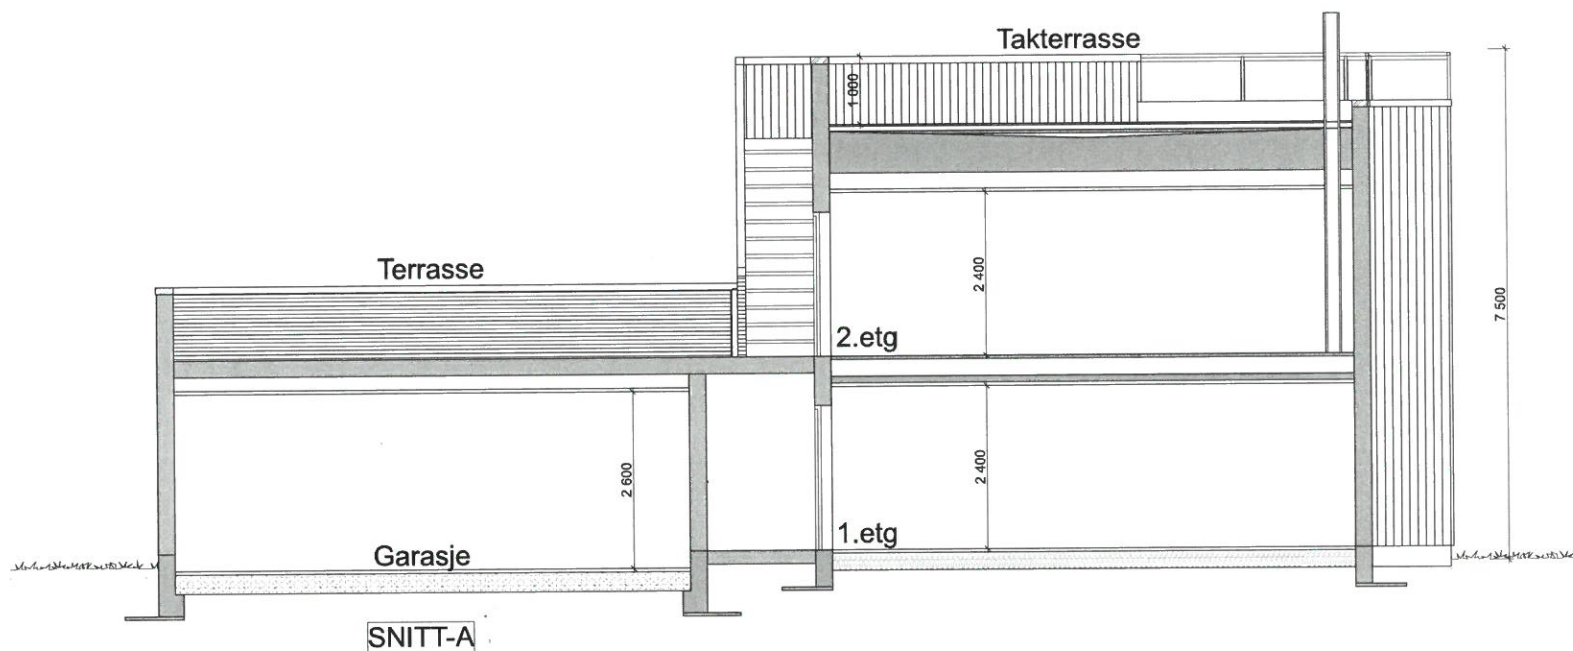

Tegning:	Målestokk:
Snitt-tegning	1:75 (A3-format)
Prosjekt:	
Ny enebolig og garasje	
Sted:	
Gnr.170 Bnr.286	
Tilstand:	Dato/Rev:
Marius Småvik og Malin Bjørnerås	03.11.2020

Oppdragsgiver har ansvar for å kontrollere alle tegninger, herunder mål etc. som utarbeides av Interiørdesigner.
 Konstruksjonsmessige endringer må vurderes og beregnes av utførende håndverker.
 Interiørdesigner har ikke ansvarett, og påtar seg ikke ansvar som arkitekt, ingeniør eller andre yrkesgrupper.
 Oppdragsgiver har derfor selv ansvaret for å ha ansvarlig søker dersom det er behov for dette, samt undersøke samtlige krav vedrørende eget tiltak.

7-1

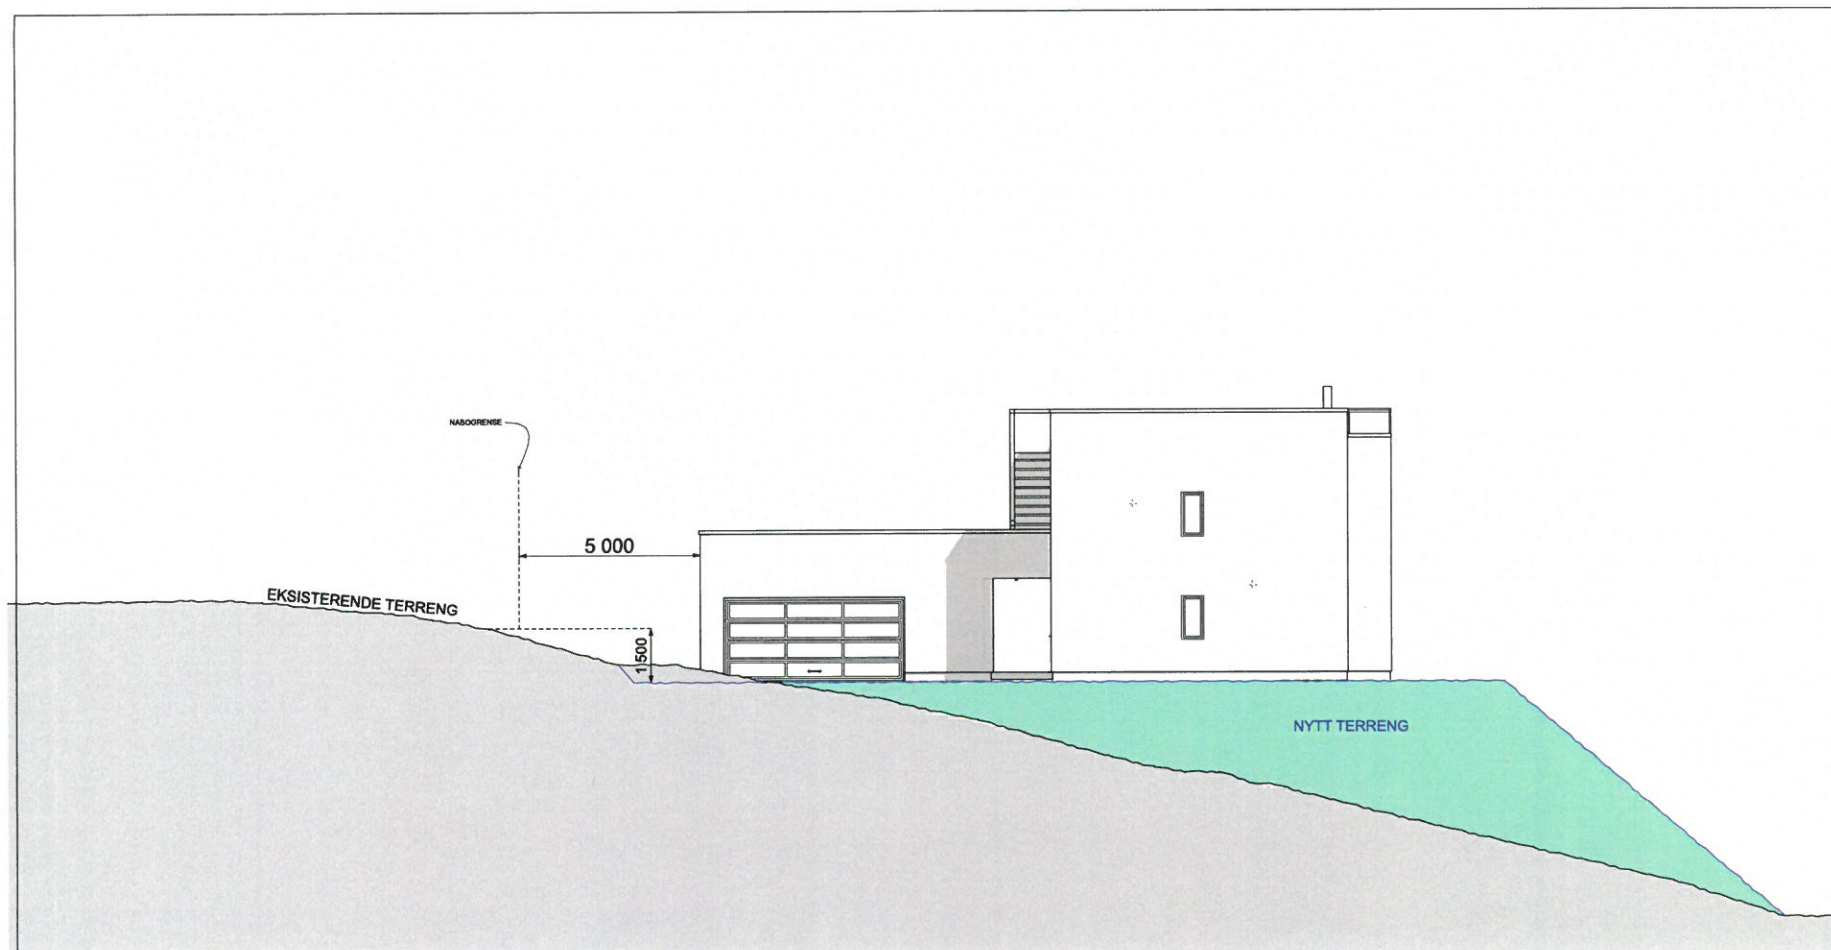

E-5

Tegning: Terrengsnitt	Målestokk:
Prosjekt: Ny enebolig og garasje Gnr.170 Bnr.286	
Tiltaksnevr: Marius Småvik og Malin Bjørnerås	Dato/Rev: 03.11.2020/30.11.2020