


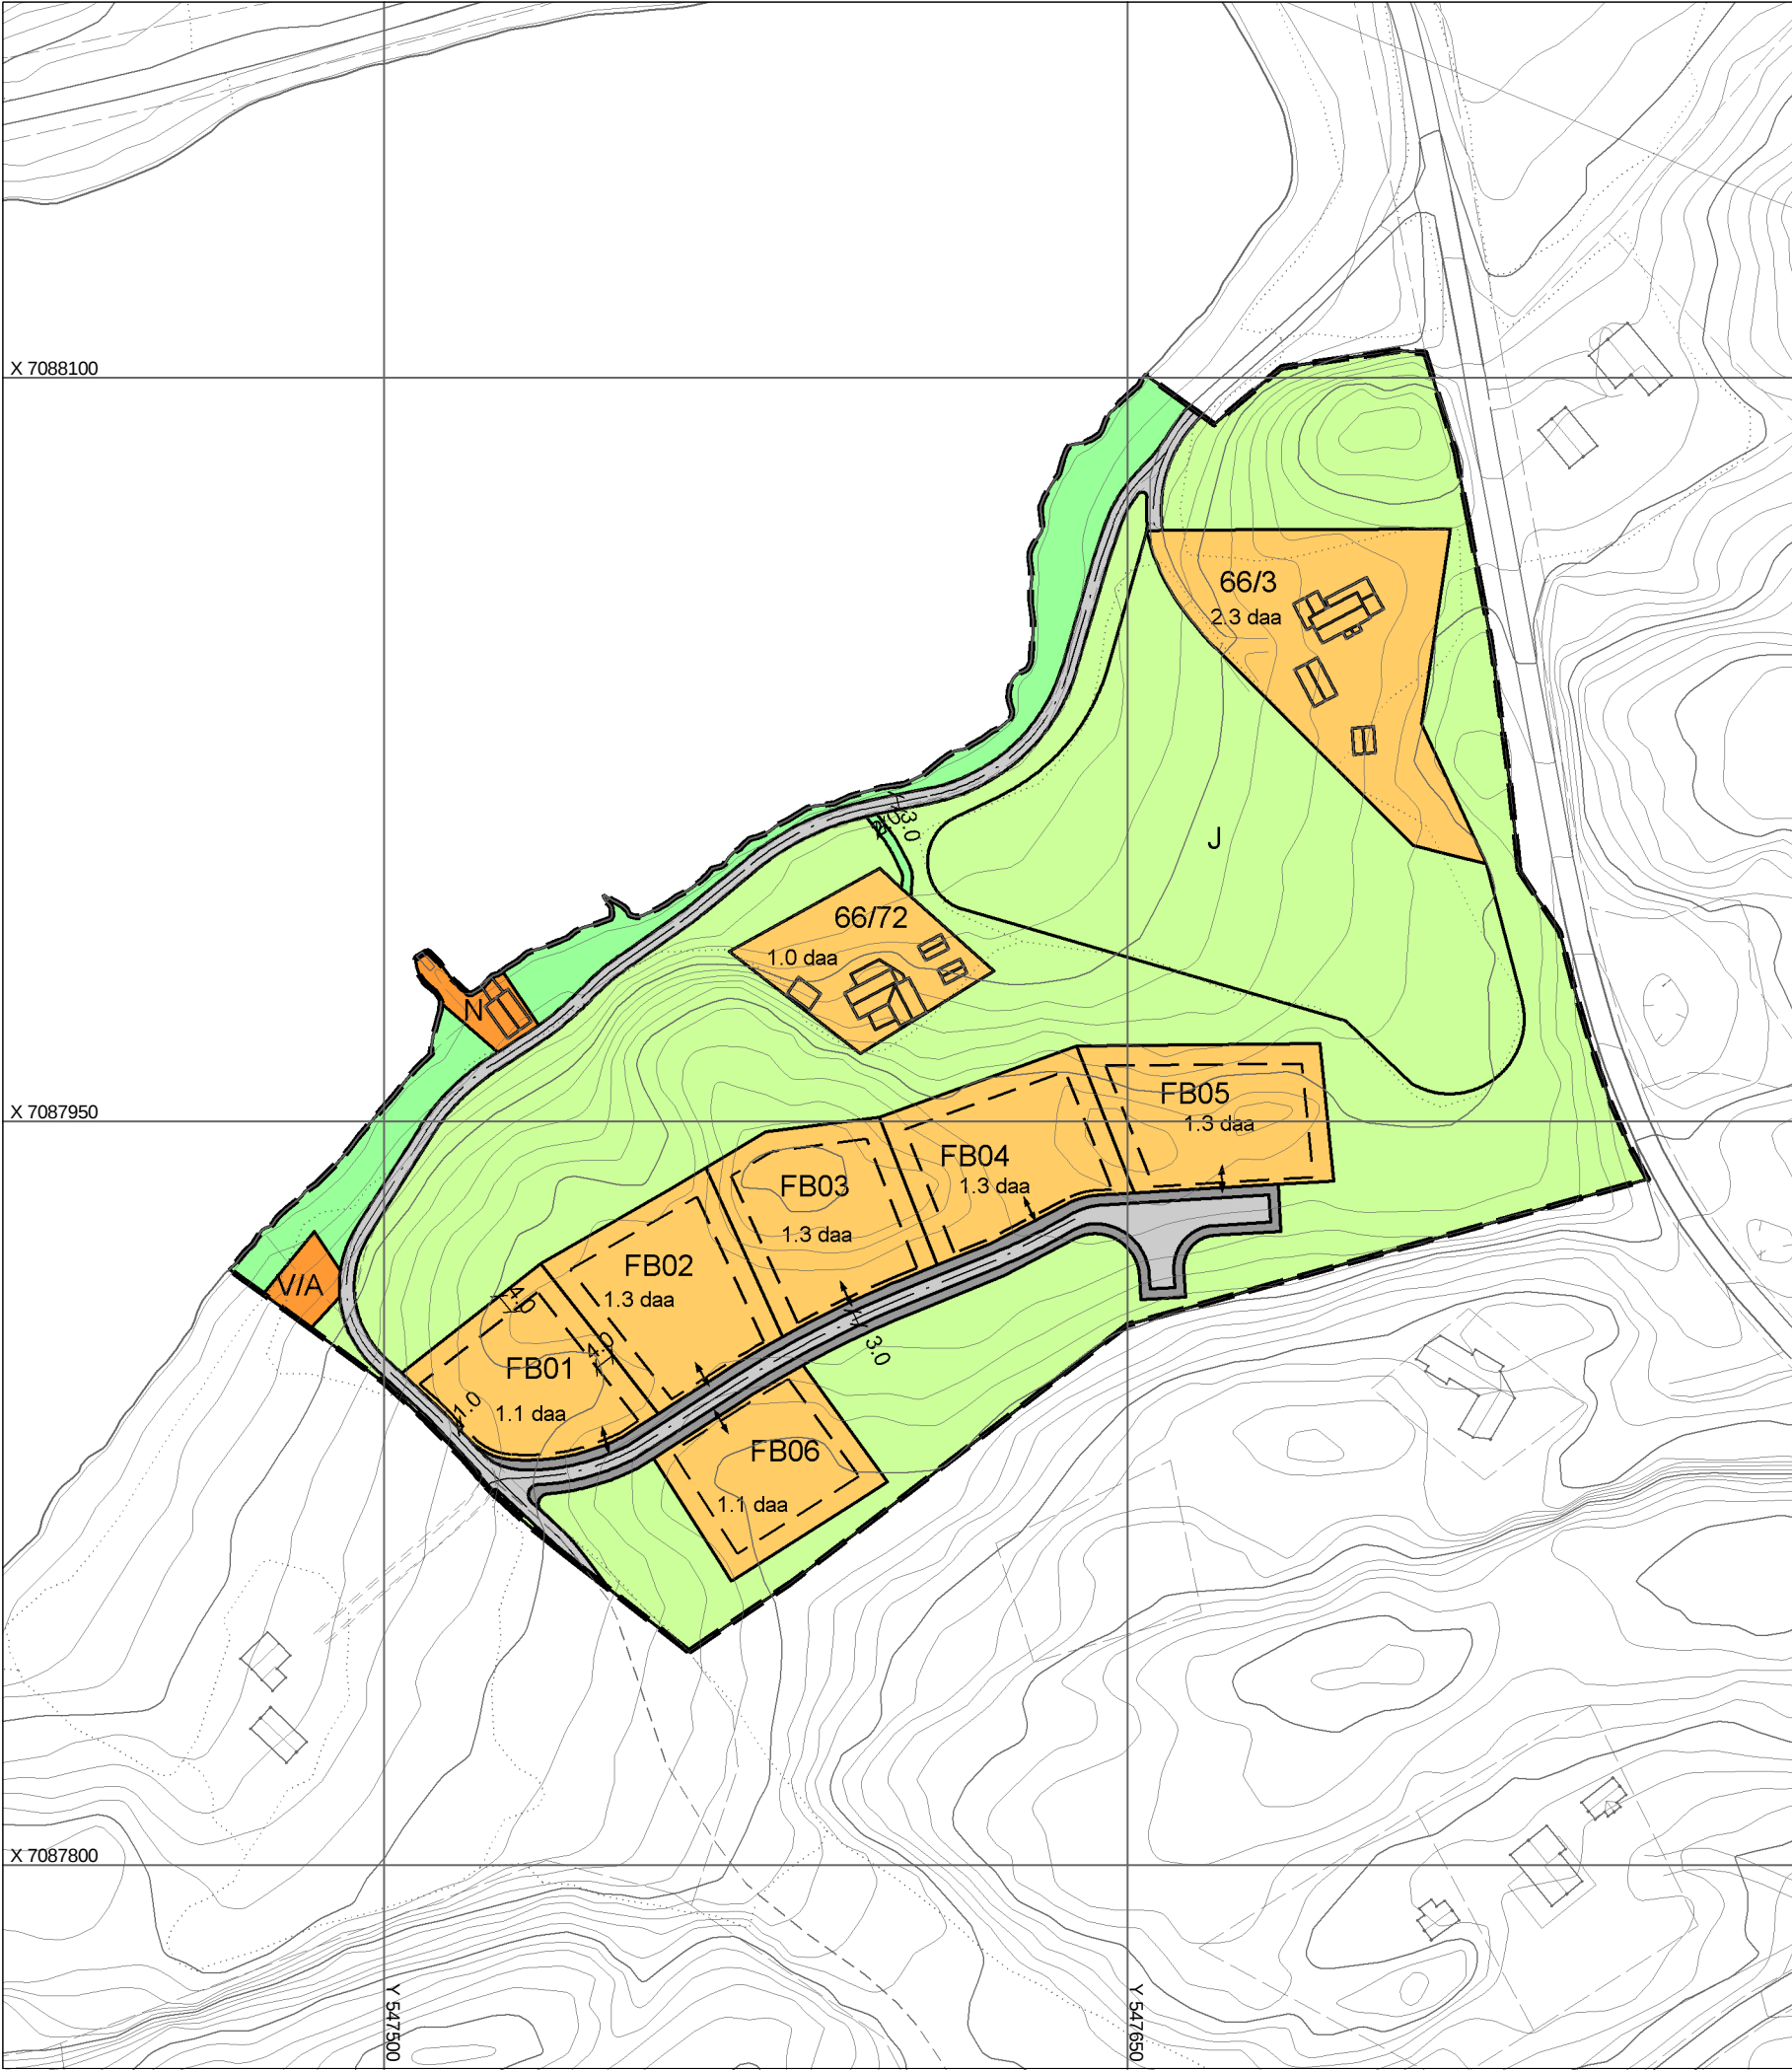

TEGNFORKLARING Reguleringsplan PBL 2008

BEBYGGELSE OG ANLEGG (PBL §12-5 NR.1)

- Fritidsbebyggelse (1120)
- N Naust (1589)
- V/A Vann- og avløpsanlegg (1540)

SAMFERDSELSANLEGG OG TEKNISK INFRASTRUKTUR(PBL §12-5 NR.2)

- Kjøreveg (2011)
- Annen veggrunn - tekniske anlegg (2018)

GRØNNSTRUKTUR (PBL §12-5 NR.3)

- Friområde (3040)

LANDBRUKS-, NATUR- OG FRILUFTSFORMÅL (PBL §12-5 NR.5)

- J Jordbruk (5111)
- LNFR-areal for nødvendige tiltak for LNFR (5100)

TEGN OG SYMBOLER

- Planens begrensning
- Formålsgrense
- Byggegrense
- Bebyggelse som inngår i planen
- Regulert senterlinje



Grunnkartet er tegnet med svak gråfarge

Kartopplysninger

Kilde for basiskart: FBK Kartmålestokk 1:1500
Dato for basiskart: 18.02.2016
Koordinatsystem: UTM sone 32 / Euref89 Ekvidistanse 1 m
Høydegrunnlag: NN 2000



REGULERINGSPLAN ETTER PBL AV 2008
EVEN-MARIAPLASSEN, gnr 66 bnr 3, m.fl.
MED TILHØRENDE REGULERINGSBESTEMMELSER

Arealplan-ID
201502
Forslagsstiller:
Berit og Bjørn Frost
Kartprodusent:

SAKSBEHANDLING ETTER PLAN- OG BYGNINGSLOVEN

SAKS-NR.	DATO	SIGN.
----------	------	-------

Kommunestyrets vedtak:

3. gangs behandling
Offentlig ettersyn fratil
2. gangs behandling
Offentlig ettersyn fratil
1. gangs behandling
Kunngjøring av oppstart av planarbeidet

PLANEN UTARBEIDET AV: **KYST PLAN**

Dato: 18.01.2016

PLANNR.	TEGNNR.	SAKSBEH.
---------	---------	----------