


NAUST MELLOMSKOGEN

GNR. 1. BNR. 5.

BERIT OG TERJE TØRHAUG



FARGER: VEGGER - RØDE
TAK - SORTE STÅLPLATER OG LYSPLATER
PORT - RØD
TRIM - HVIT
TAKRENNER - SORTE STÅL

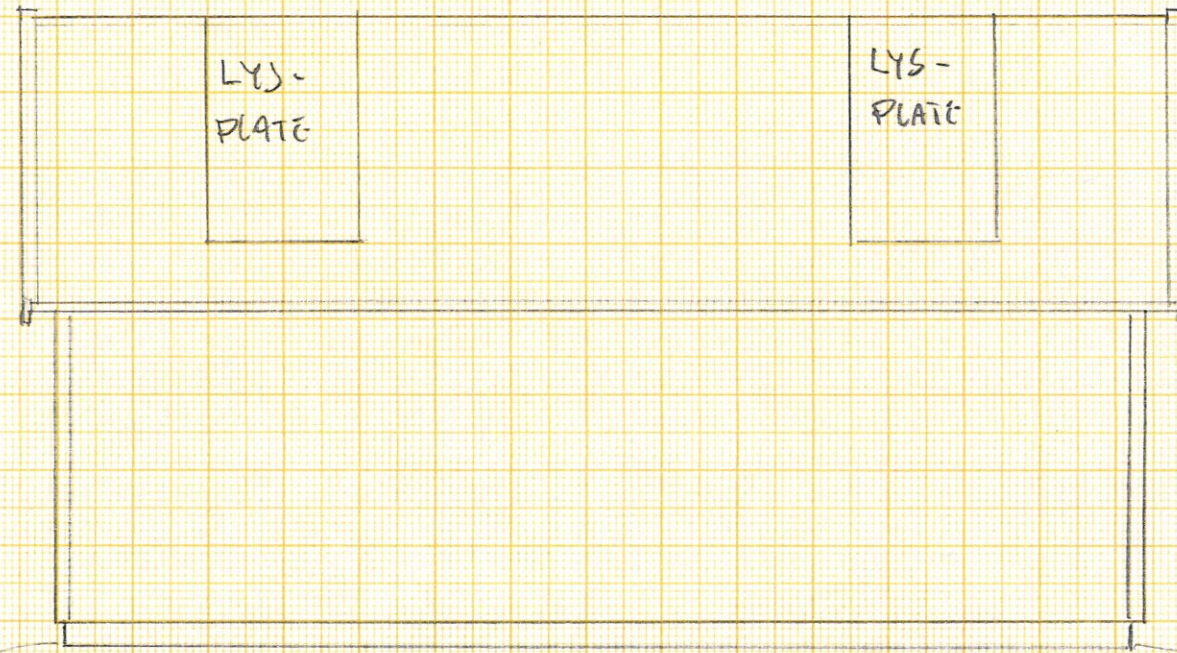

FASADE NORD
PÅ BINDINGSVERK
7200



FASADE SØR

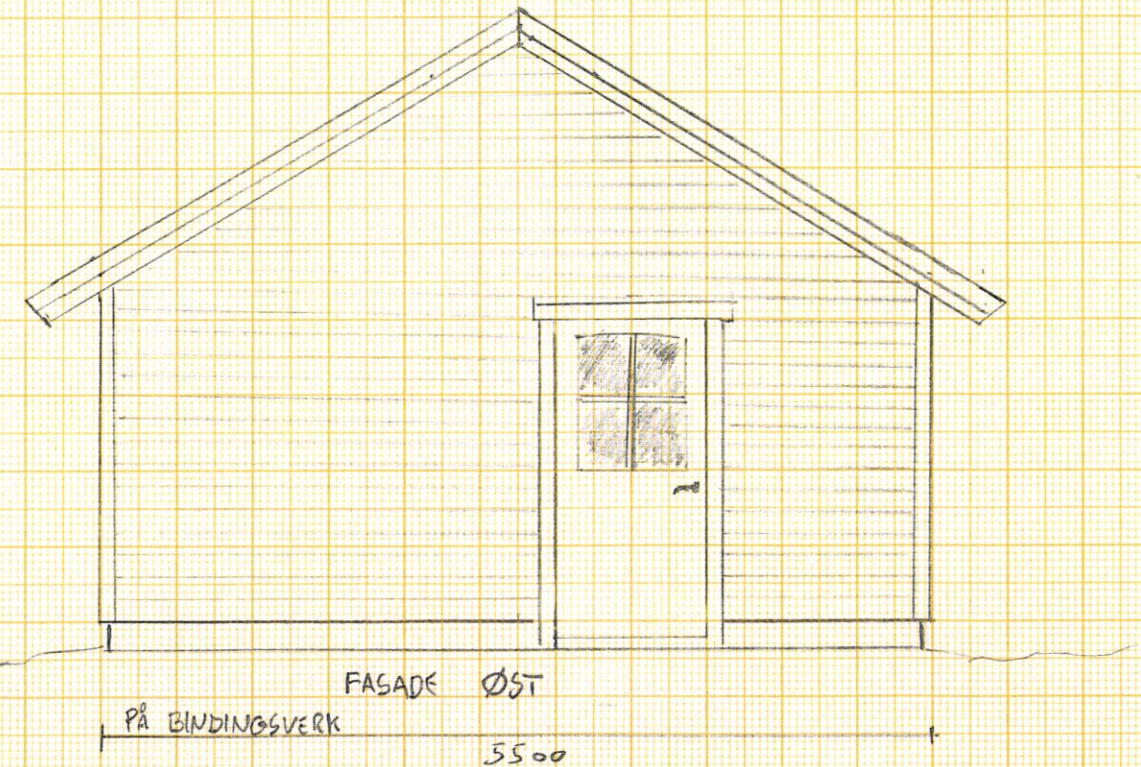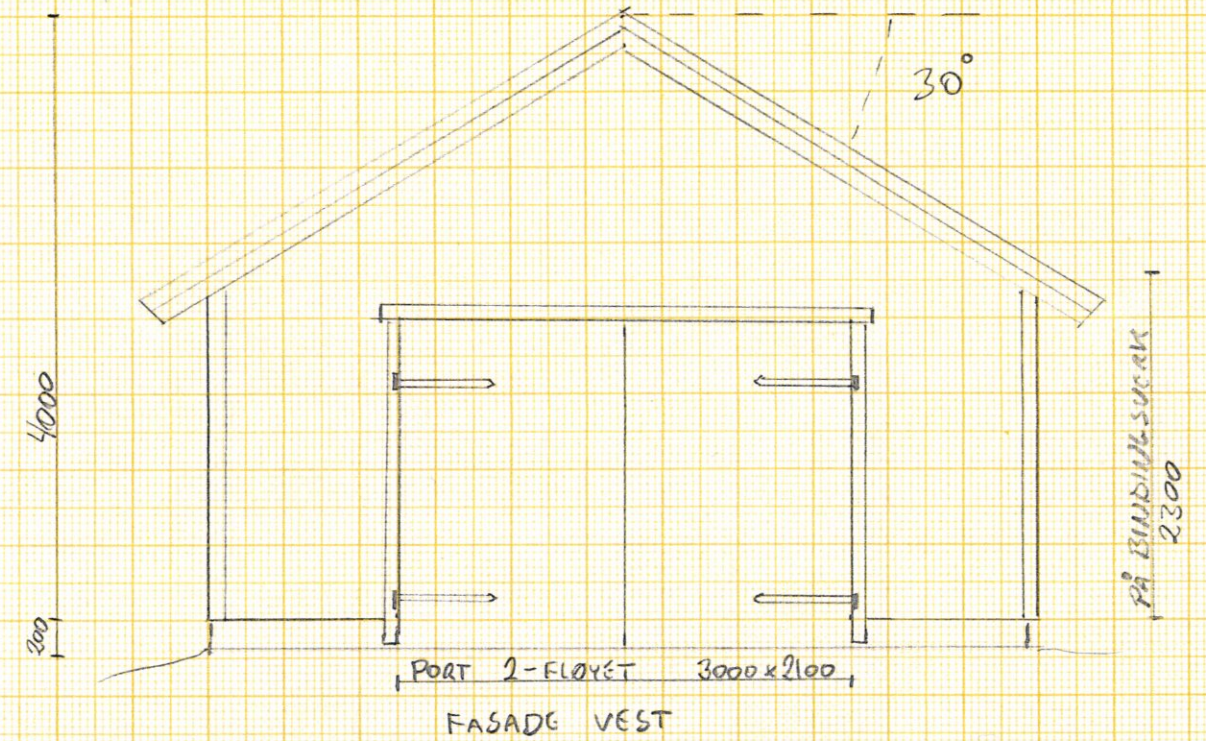

SKALA 1:50