


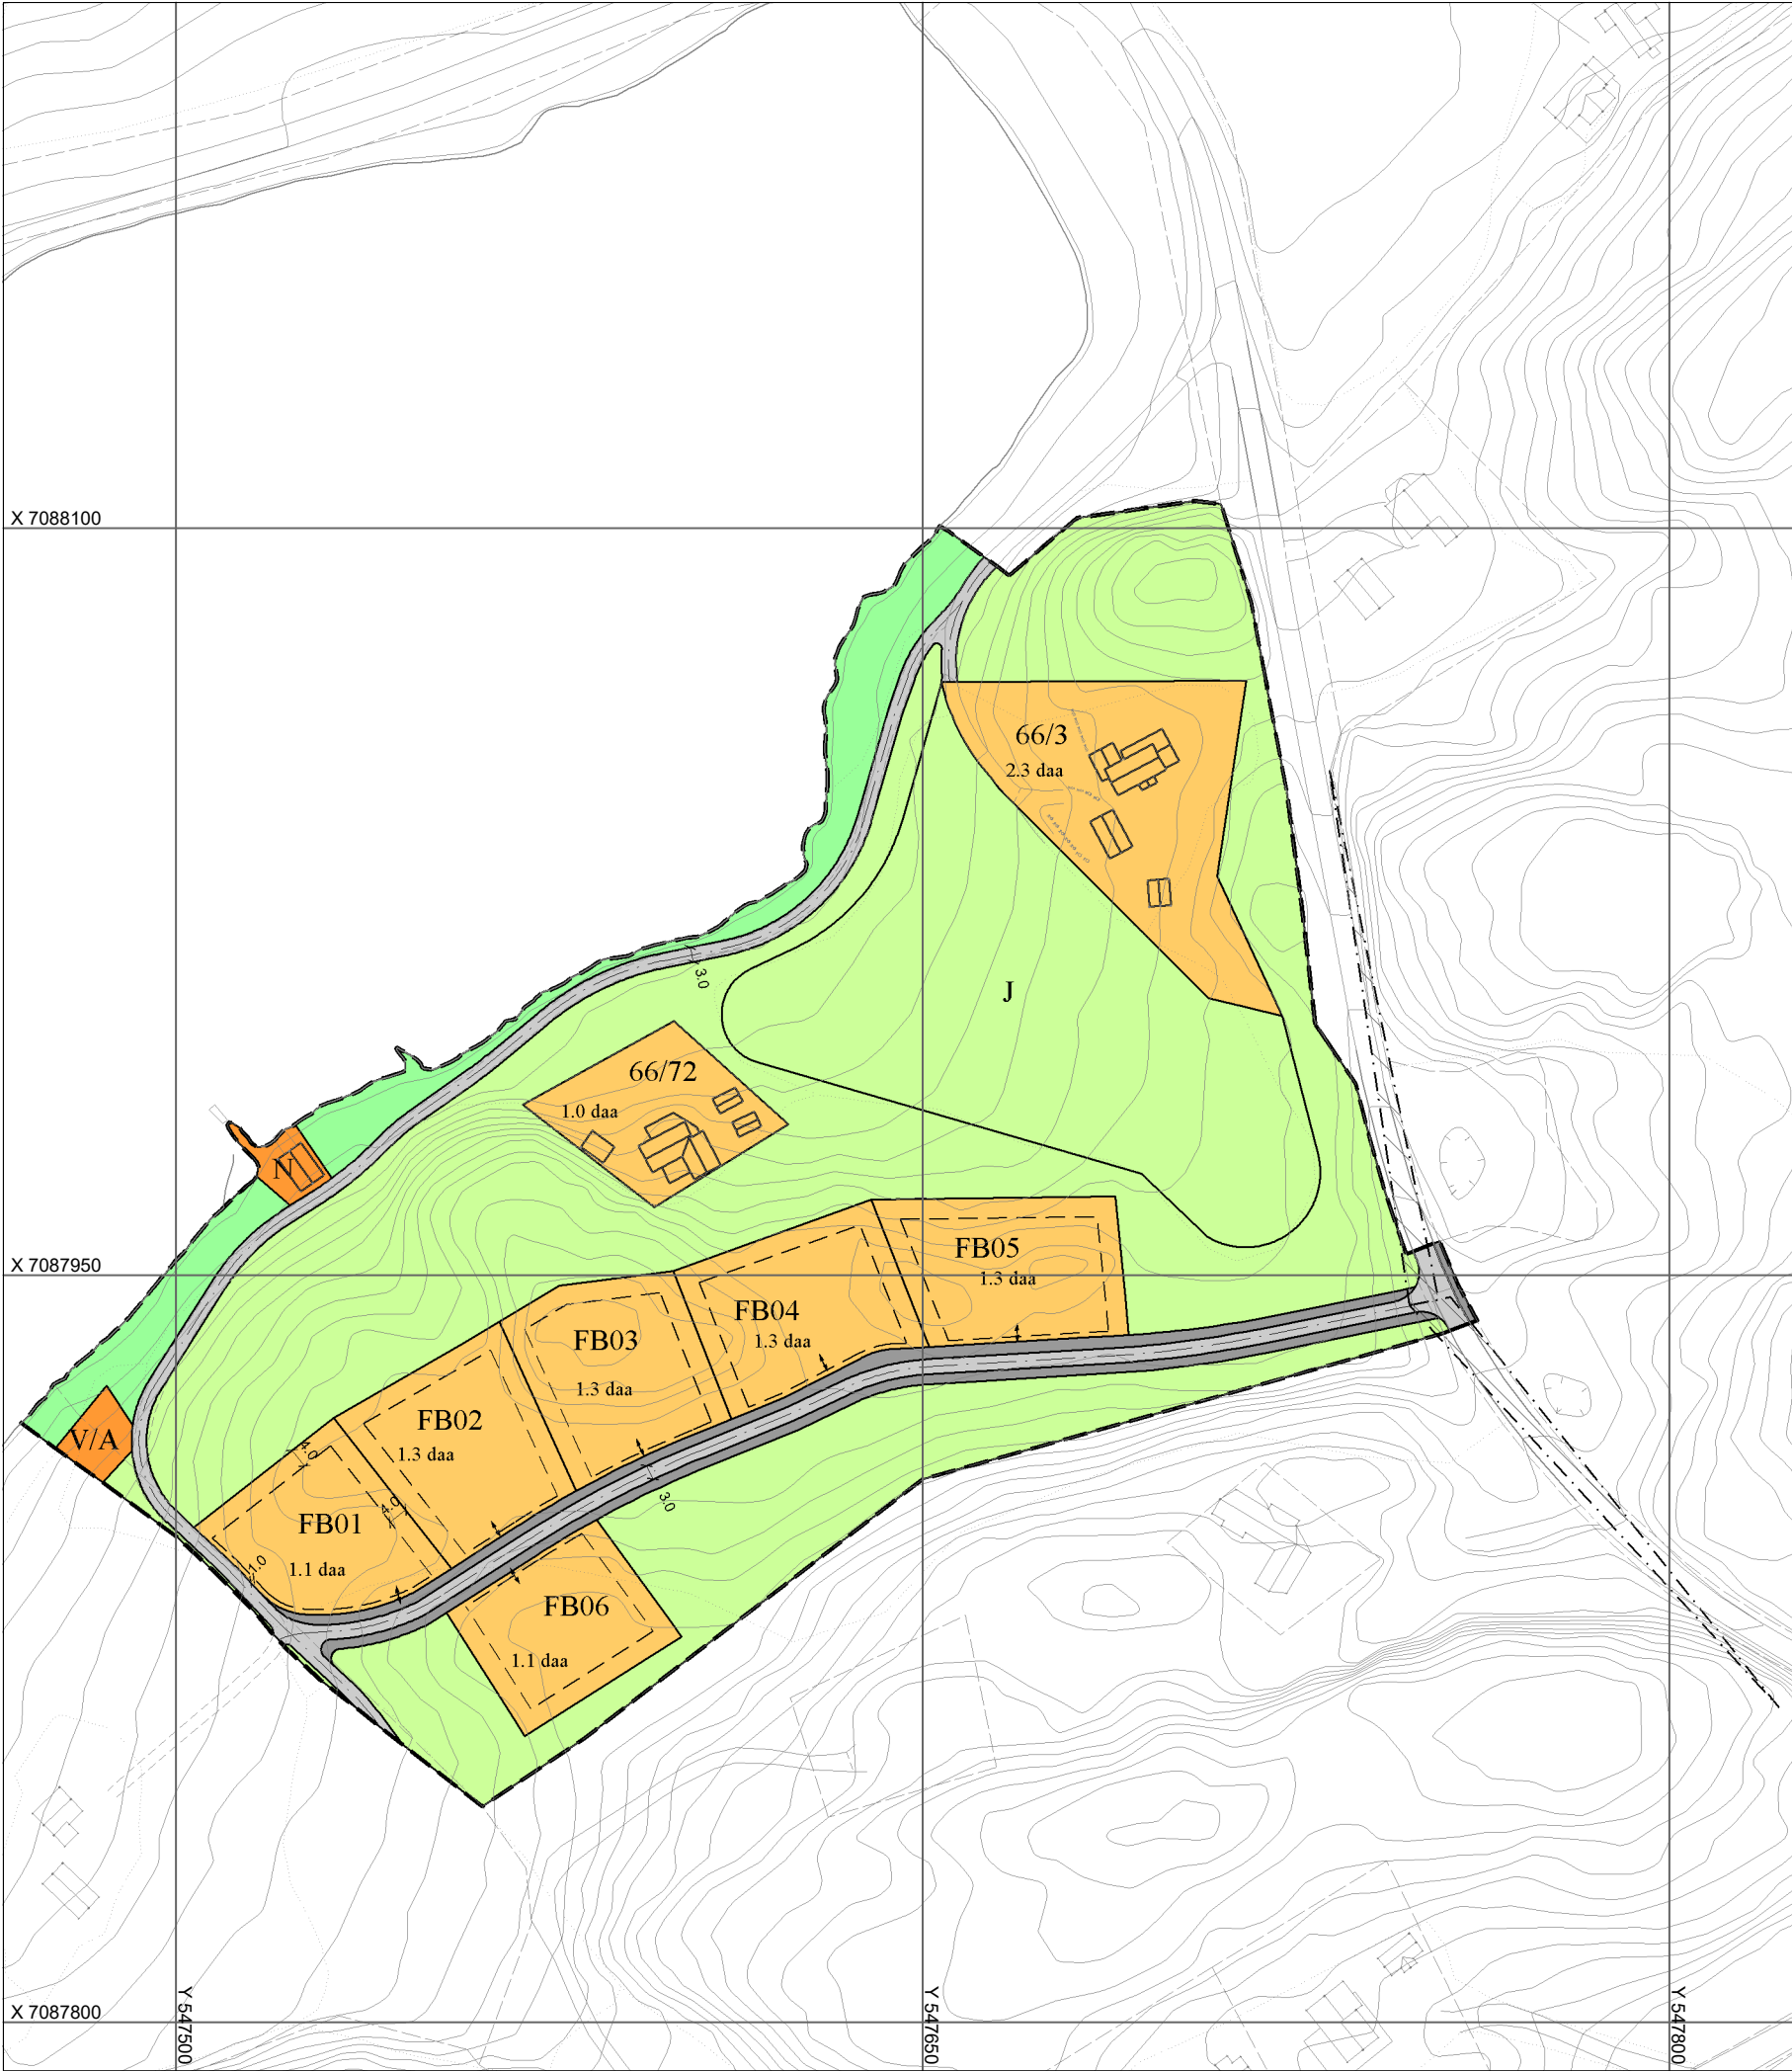

TEGNFORKLARING

Reguleringsplan PBL 2008

BEBYGGELSE OG ANLEGG (PBL §12-5 NR.1)

- Fritidsbebyggelse(1120)
- Uthus/naust/badehus(1589)
- Vann- og avløpsanlegg(1540)

SAMFERDSELSANLEGG OG TEKNISK INFRASTRUKTUR(PBL §12-5 NR.2)

- Kjøreveg (2011)
- Annen veggrunn - tekniske anlegg(2018)

GRØNNSTRUKTUR (PBL §12-5 NR.3)

- Friområde(3040)

LANDBRUKS-, NATUR- OG FRILUFTSFORMÅL (PBL §12-5 NR.5)

- LNFR-areal for nødvendige tiltak for LNFR(5100)
- Jordbruk(5111)

Hensynsoner (PBL §12-6)

- Sikringsone - Frisikt(140)

TEGN OG SYMBOLER

- Planens begrensning
- Bebyggelse som inngår i planen
- Byggegrense
- Avkjørsel
- Sikringsonegrense



Grunnkartet er tegnet med svak gråfarge

Kartopplysninger

Kilde for basiskart: FBK
Dato for basiskart: 18.02.2016
Kartmålestokk 1:1500
Koordinatsystem: UTM sone 32 / Euref89
Høydegrunnlag: NN 2000
Ekvidistanse 1 m



REGULERINGSPLAN ETTER PBL AV 2008

EVEN-MARIAPLASSEN, gnr 66 bnr 3, m.fl.

MED TILHØRENDE REGULERINGSBESTEMMELSER

Arealplan-ID
201502

Forslagsstiller:

Berit og Bjørn Frost

Kartprodusent:

SAKSBEHANDLING ETTER PLAN- OG BYGNINGSLOVEN

SAKS-NR.	DATO	SIGN.
----------	------	-------

Kommunestyrets vedtak:

3. gangs behandling			
Offentlig ettersyn fratil			
2. gangs behandling			
Offentlig ettersyn fratil			
1. gangs behandling			
Kunngjøring av oppstart av planarbeidet			

PLANEN UTARBEIDET AV: **KYST PLAN**

Dato: 03.04.2017

PLANNR.	TEGNNR.	SAKSBEH.
---------	---------	----------