



SITUASJONSKART


Eiendom:	Gnr: 1	Bnr: 5	Fnr: 0	Snr: 0
	Adresse: Grøttingsveien 50, 7170 ÅFJORD			
Hj.haver/Fester:	TØRHAUG BERIT NITTEMARK, GRØTTINGSVEIEN 50, 7170 ÅFJORD, med flere			




**ÅFJORD
KOMMUNE**

Dato: 9/10-2017 Sign:

Målestokk
1:10000

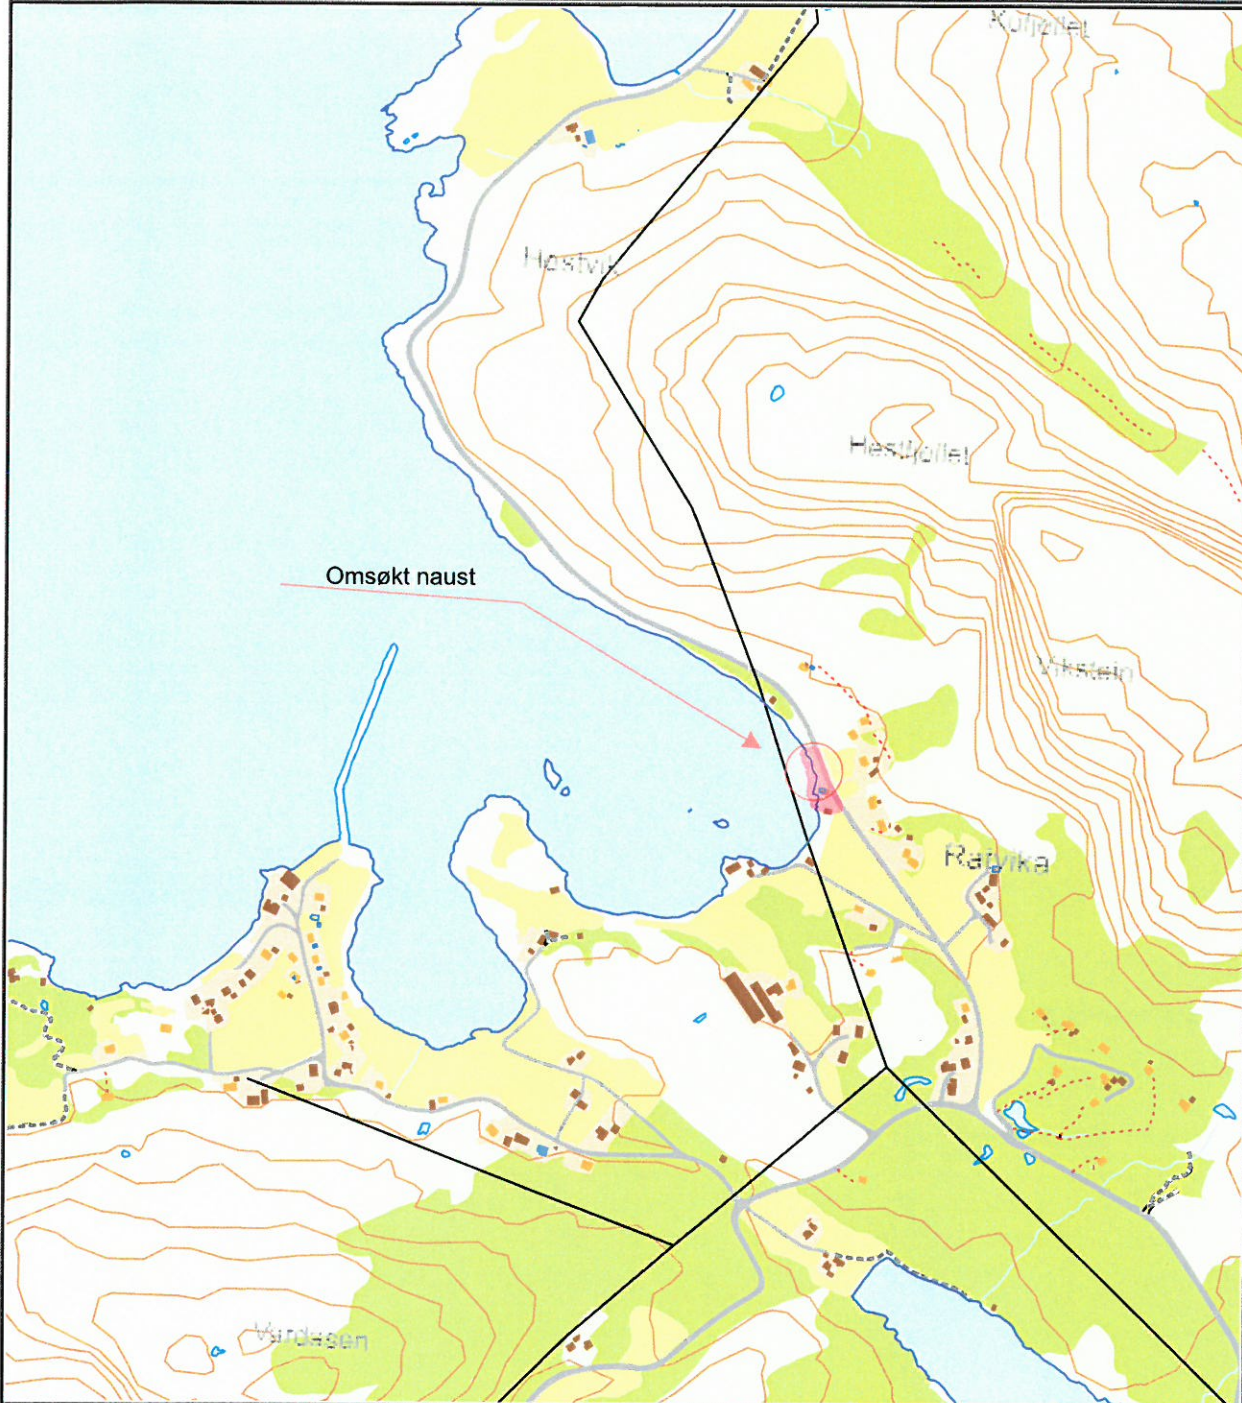

Det tas forbehold om at det kan forekomme feil på kartet, bla. gjelder dette eiendomsgrenser, ledninger/kabler, kummer m.m. som i forbindelse med prosjektering/anleggsarbeid må undersøkes nærmere.

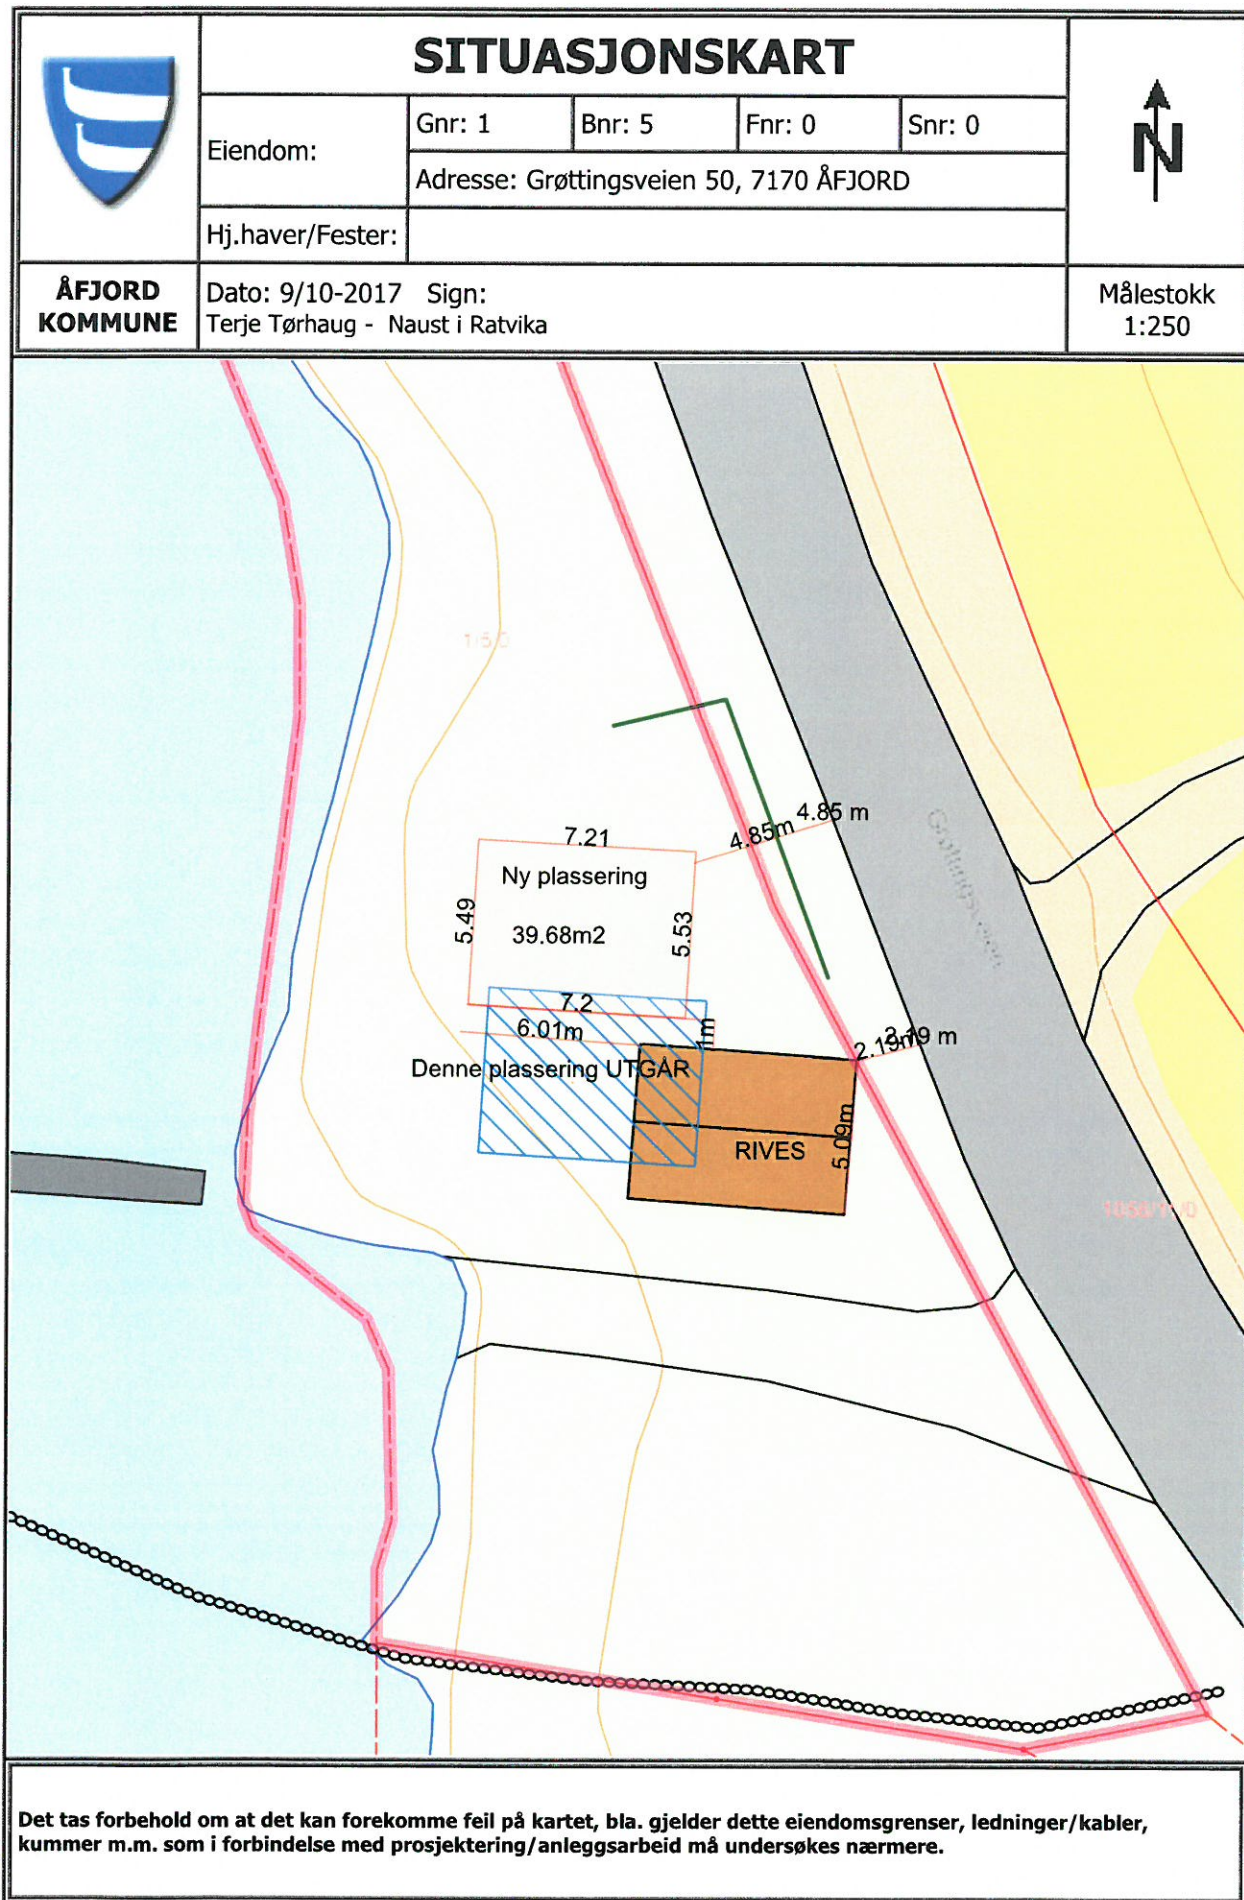

Plassering sjekket 4.10.17. Vileto og Sverre

NAUST MELLOMSKOGEN

Gnr. 1. Bnr. 5.

BERIT OG TERJE TØRHAUG

FARGER:

VEGGER - RØDGE


TAK - SORTIE

PORT - RØD

TRIM - HVIT

TAKBENNER - SORT SIKAL


STÅLPÅLER OG LYSPLATER

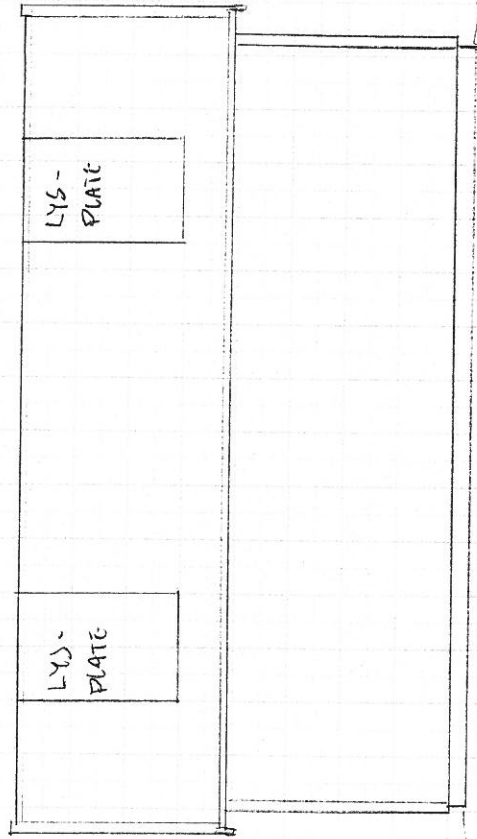


FASADE NORD

PÅ BINDINGSVERK


7200

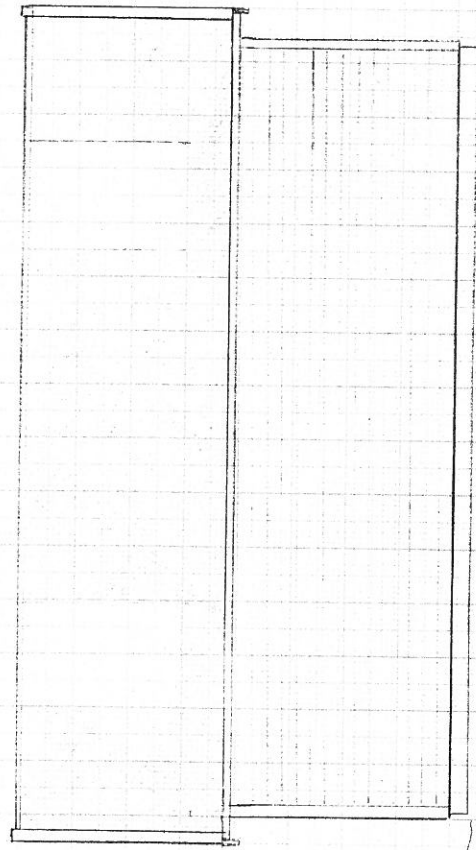

FASADE SØR

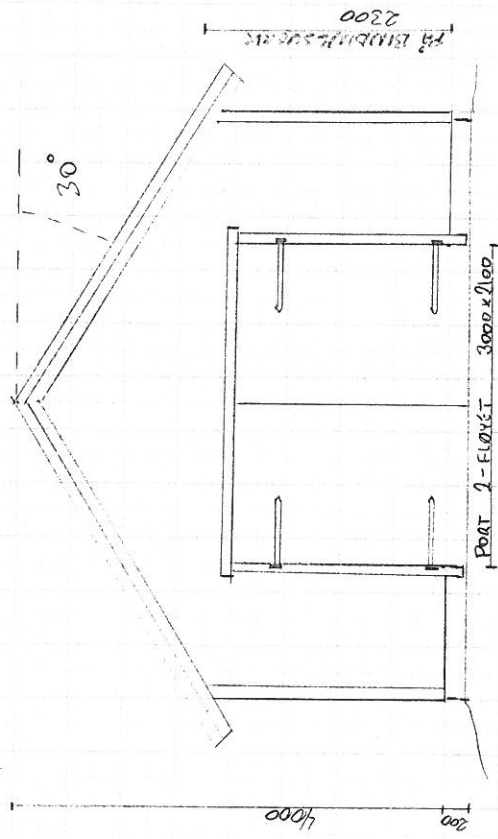

FASADE VEST

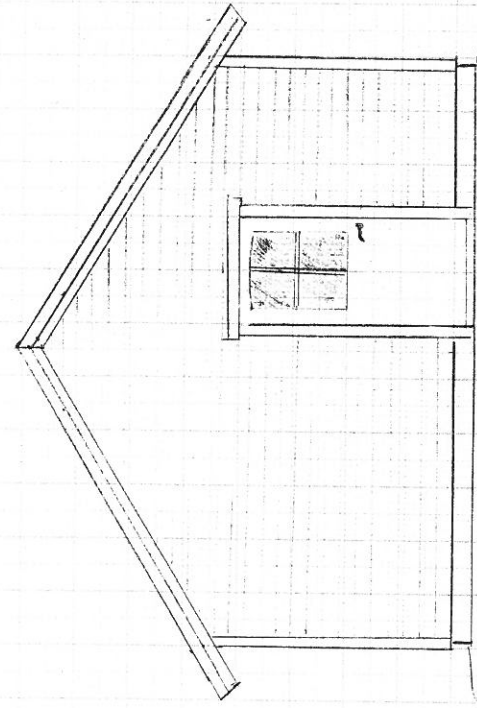

FASADE ØST

PÅ BINDINGSVERK

5500

AR 11

1:50