


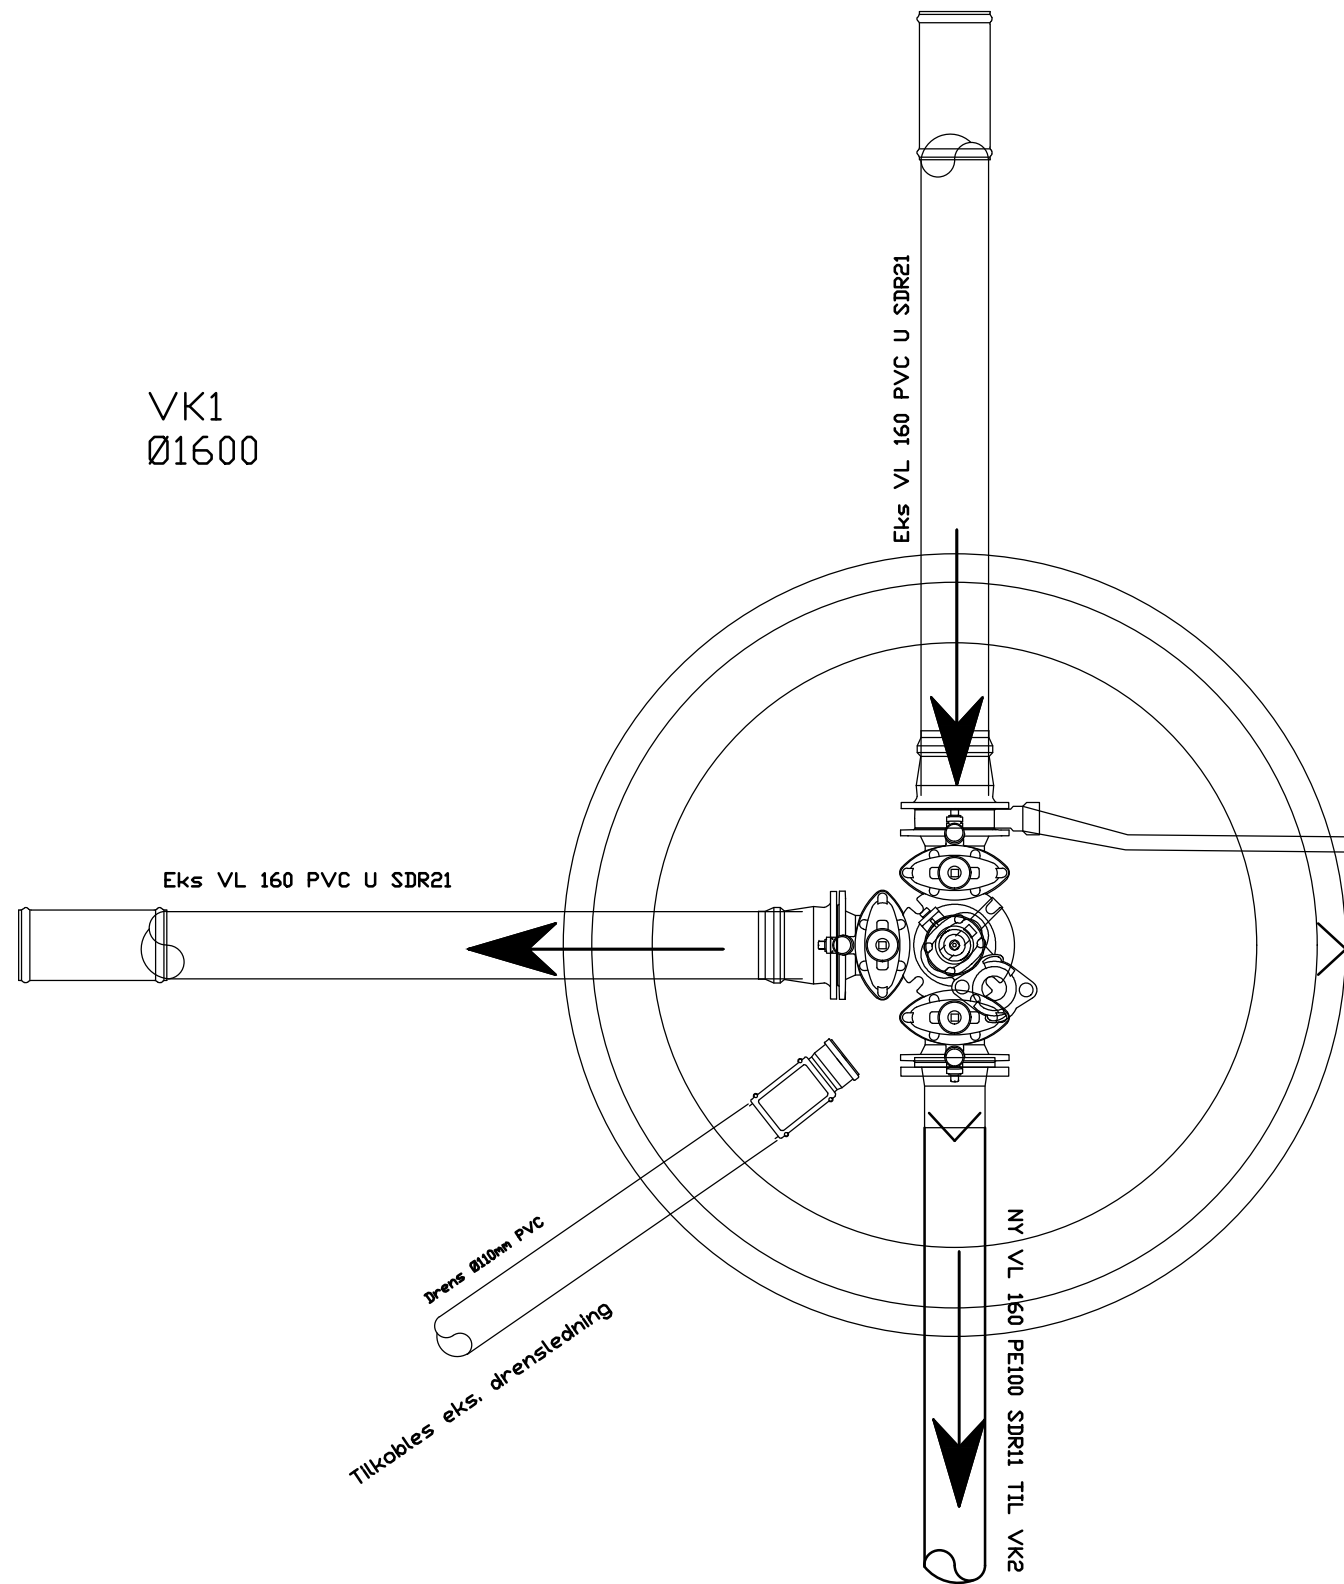

- Vannverksmateriell VK1
- 2 stk DN150 Flensemuffe for Ø160 PVC strekkfast
 - 2 stk DN150 Løpemuffe for Ø160 PVC
 - 1 stk DN150 Krage og løsflens for Ø160PE100 SDR11
 - 1 stk DN150 Ventil T rør m/ servicevent. og brann ventil avstikker
 - 1 stk DN150 Mellomring
 - 1 stk 1 1/2" Bakkekran/ Tippunion til antatt 32mm PE til PS. i gjengefri utførelse
 - 1 stk DN100 Stengbar brannventil
 - 1 stk DN100 Tilbakeslagsventil

TEGNFORKLARING	
PLANLAGT ANLEGG:	EKSISTERENDE ANLEGG:
— Vannledning	— Vannledning
- - - Spillvannsledning	- - - Spillvannsledning
- - - Overvannsledning	- - - Overvannsledning
● Vannkum	✕ AF-ledning
● AF-/spillvannskum	✕ Eks. ledninger som skal fases ut
● Overvannskum	✕

B	VL Kommunalt nett, fra PVC til PE	20.04.2018	JMT		
A	Revidert iht merknader fra Åfjord kommune	19.04.2018	JMT		
Revisjon	Rettelse	Dato	Tegnet	Kontrollert	Godkjent
Fase					

PLANTEGNIG



Rambøll Norge AS - Region Midt-Norge
P.b. 9420 Sluppen - 7493 TRONDHEIM - Tel 73 84 10 00 - Fax 73 84 10 60

SYSTEMBYGG AS
VA NEDRE JOENGET

VANNKUM VK1

DATO: 19.09.2017
TEGN: JMT
KONTR:
Oppdragsnummer 1350024243
Dokumentansvarlig JMT
Filnavn H100rev2.dwg
Målestokk A3= 1:20

Kompleks	Bygg	Etasje	Fag	System	Type	Løpenummer	Prosjektfase	Revisjon	Status
			K			10 H201		B	