


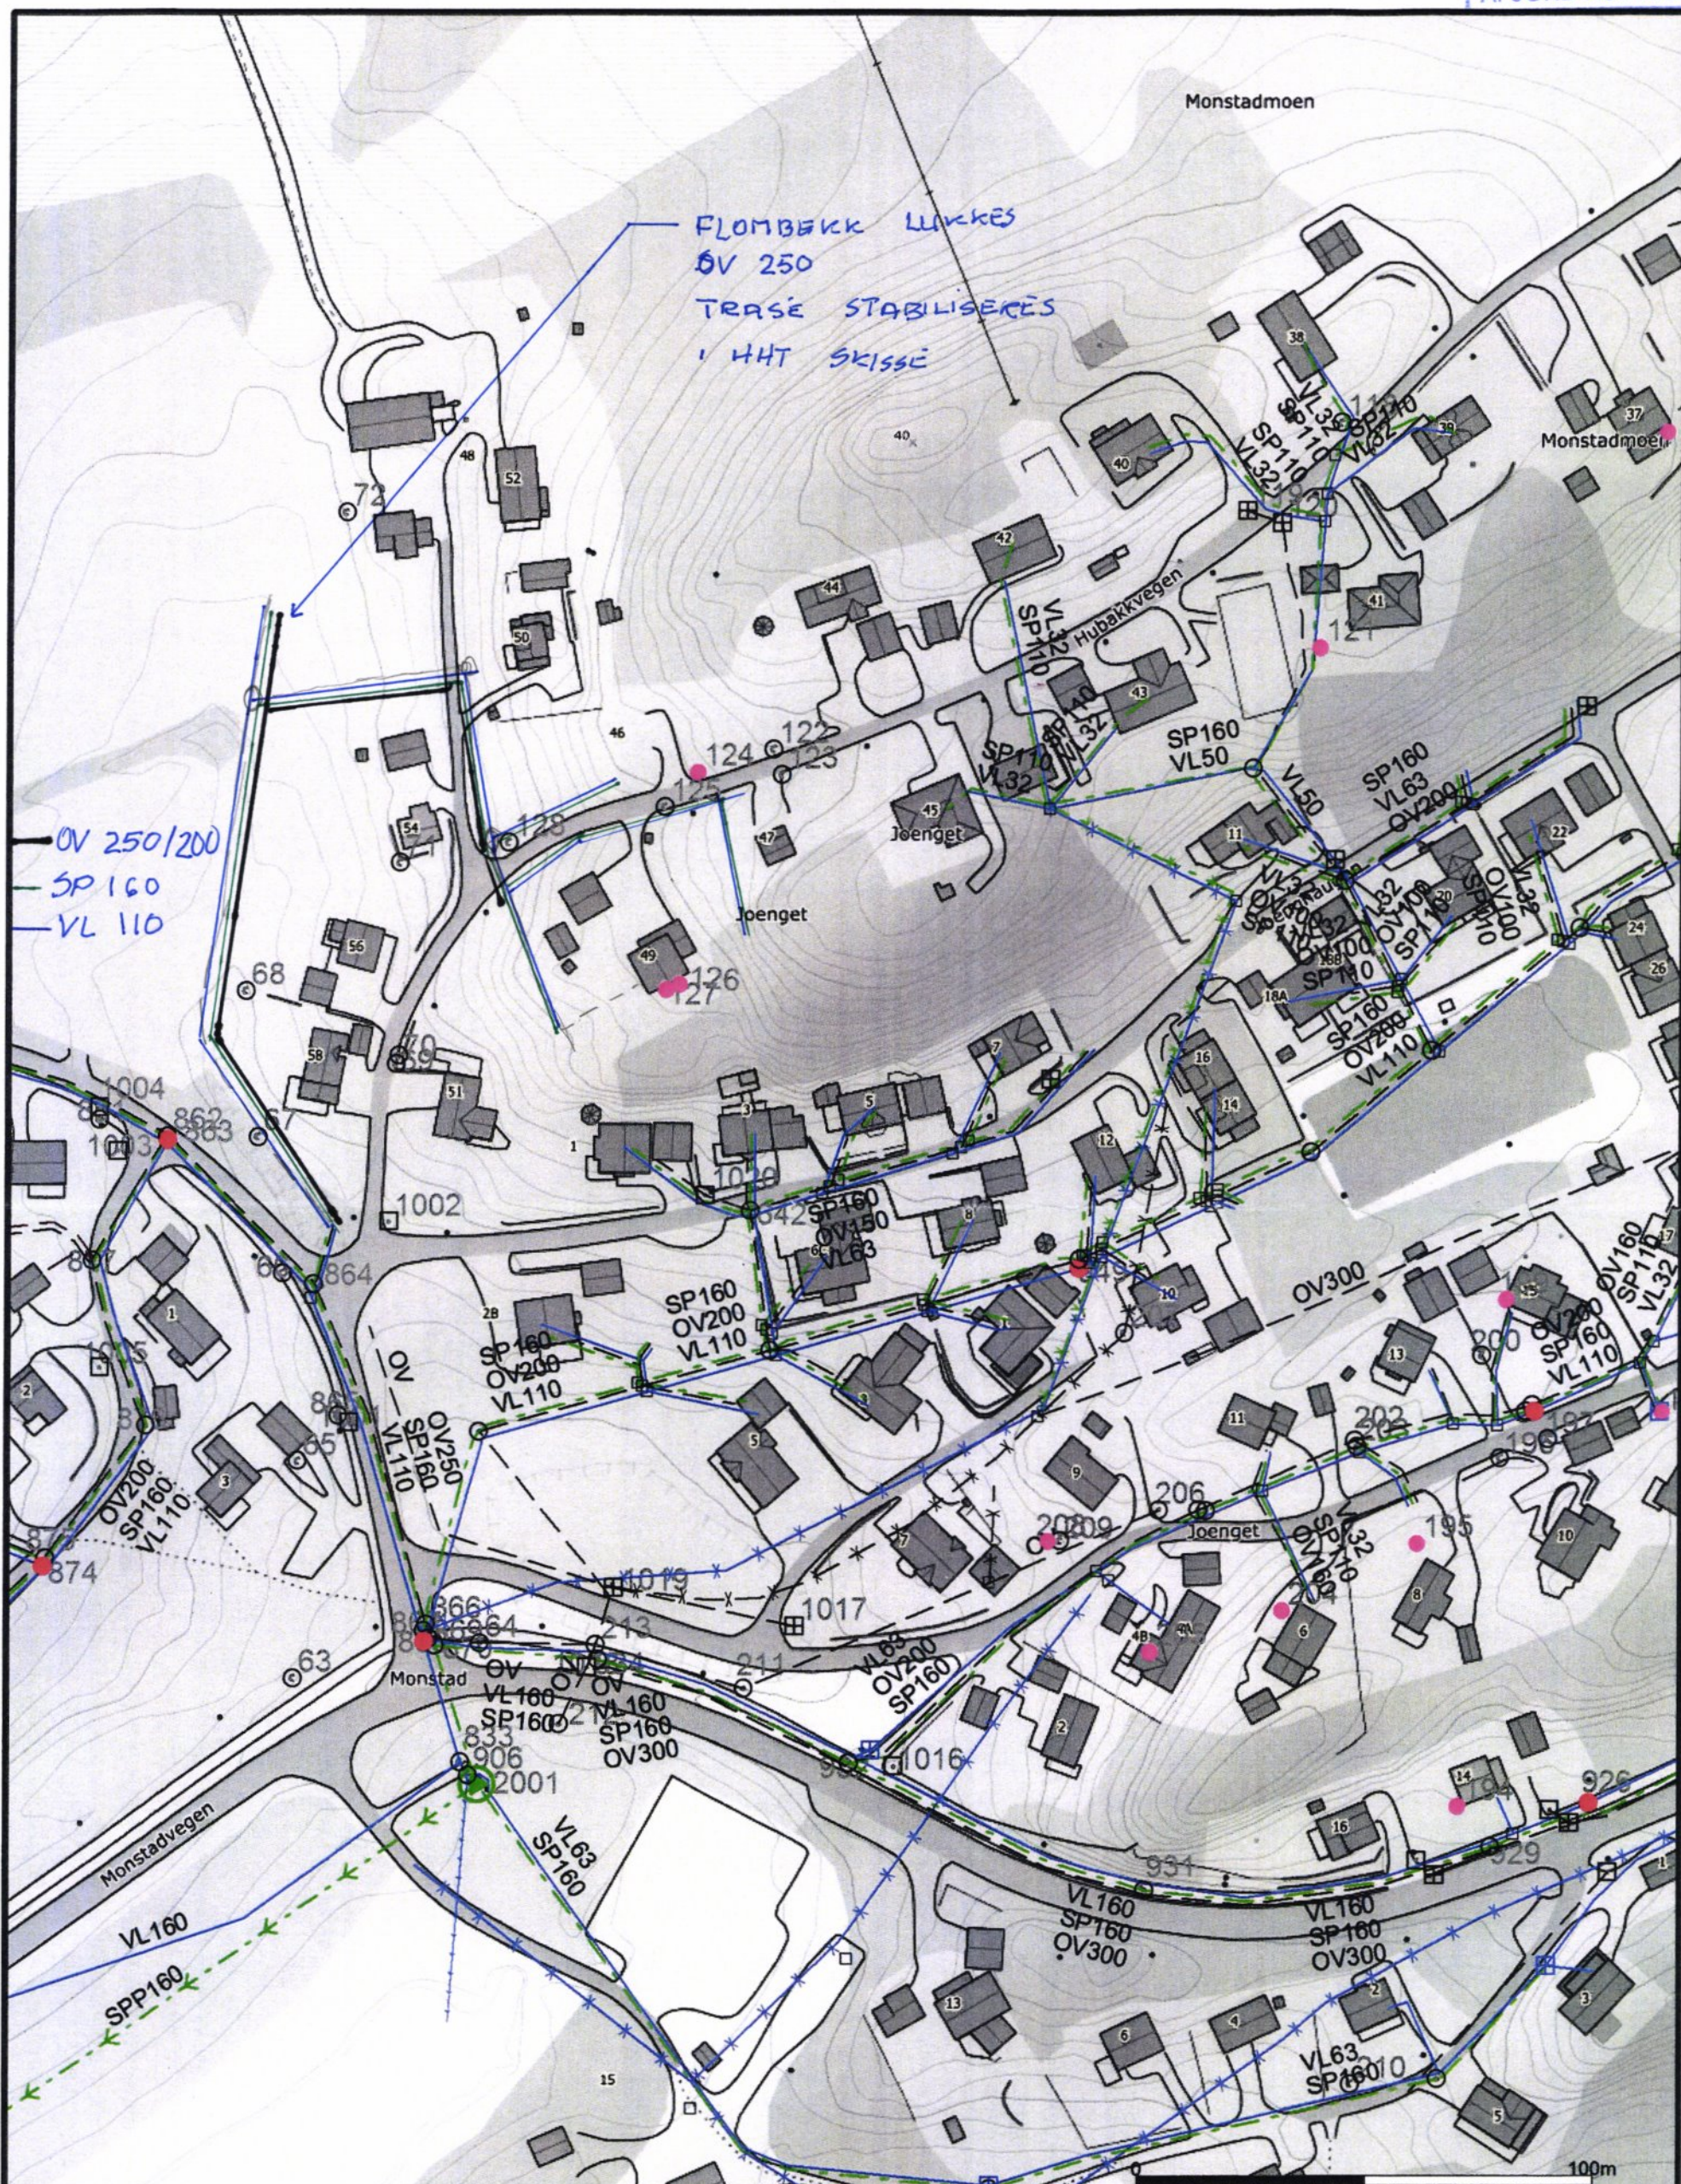

STABILISERING BEKKELAPP:

OPPFYLING/
STABILISERING
DAGENS TERRENG

Beliggenhet og høyder må oppfattes som orienterende.
Koordinatsystem: EUREF89 - SONE 32 (EPSG:25832)
Høydesystem: NN 1954 høyder (EPSG:5776)

FORUTSETTER GEDTEKN
VURDERING



Powel AS

Dato: 2018.06.22
Sign.: SUP

FORSLAG TIL VANN-, OVERVANN-
OG SPILLVANNsledning
JOENGBAKKEN
ÅFJORD 25.06.18 Øystein Syltøen

Oppdragsgiver:
Adresse:
Postnr./sted:



Målestokk
1:2000
Gemini