


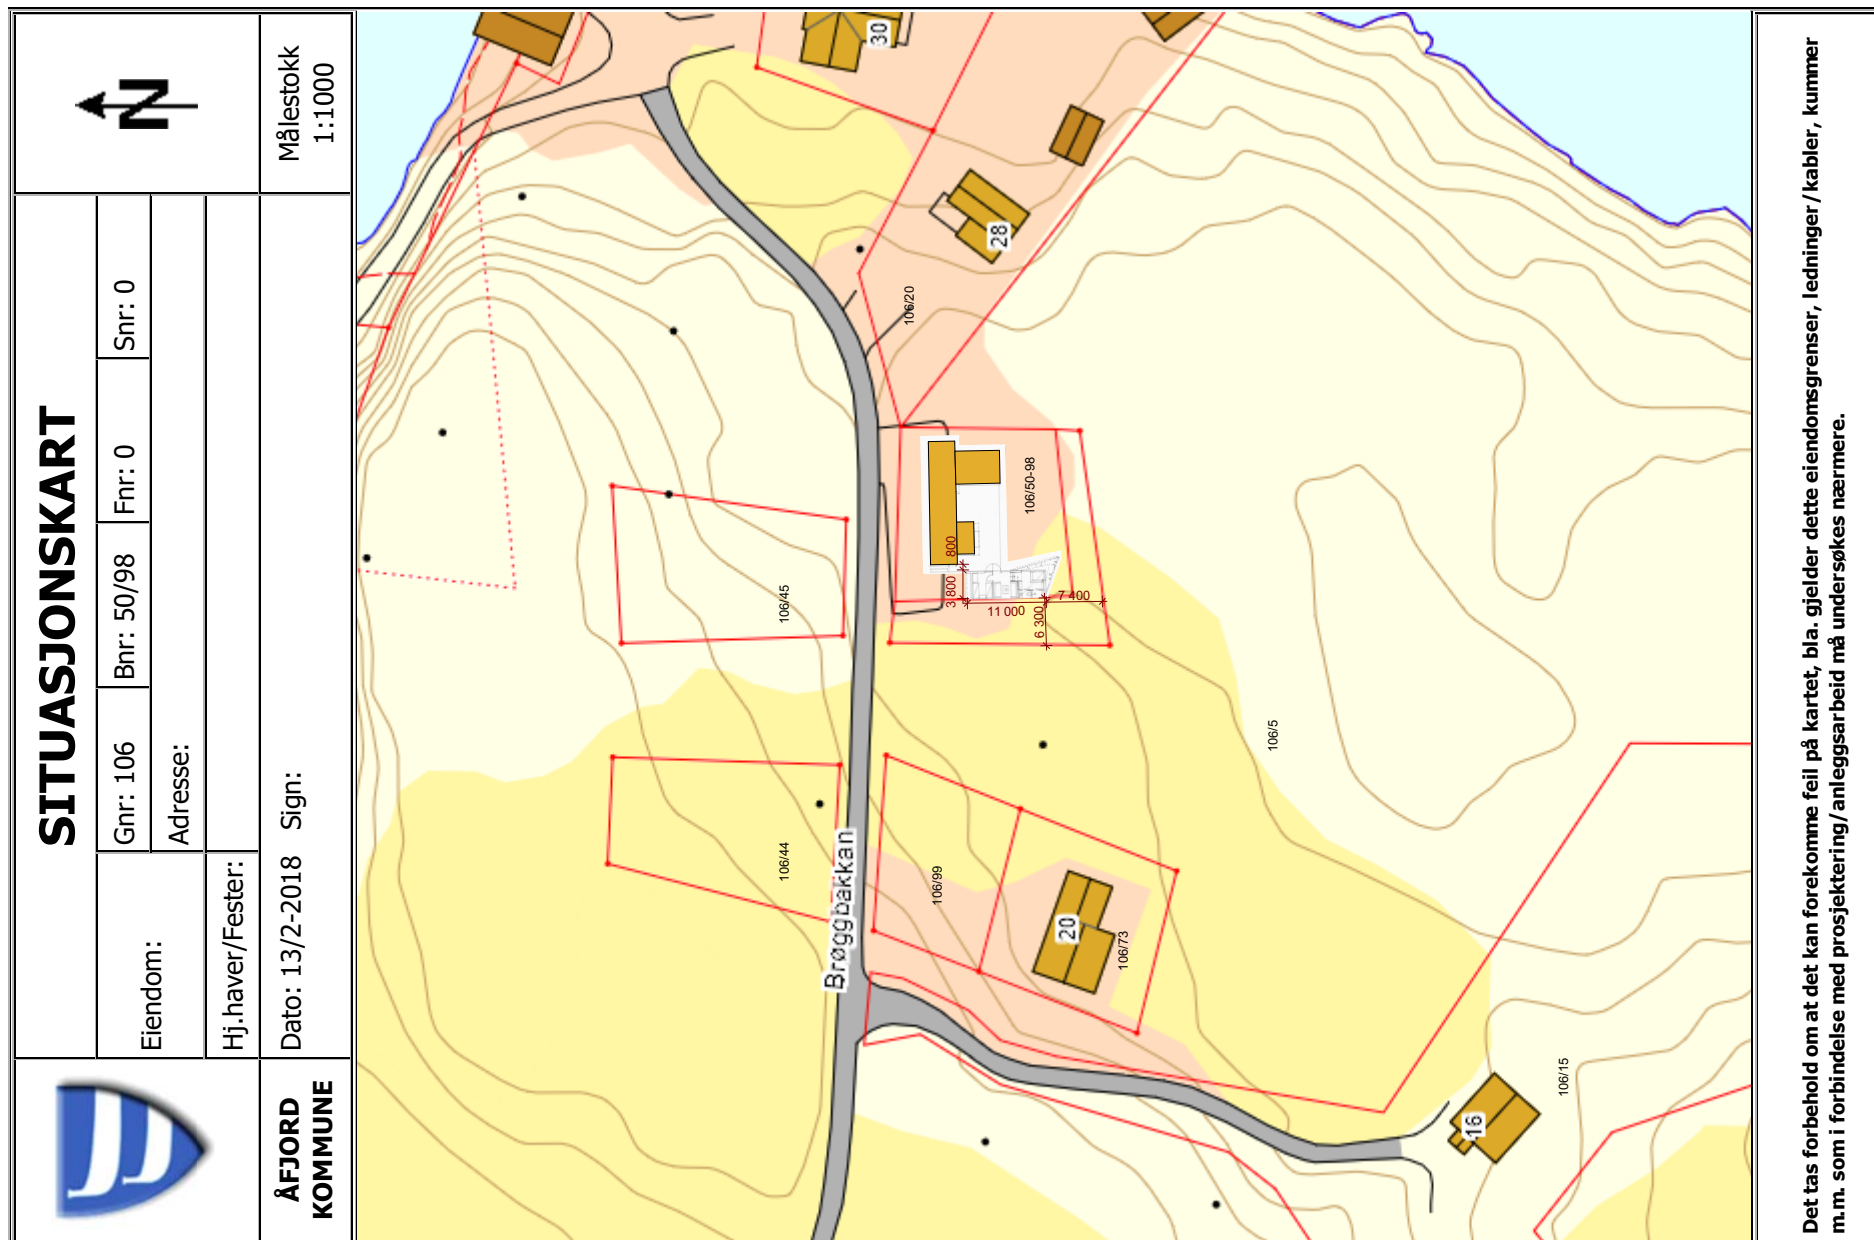

17410 / Anneks Linesøya / Ny situasjonsplan

Marit L. og Atle Gabrielsen / Gnr-Bnr 106/50-98 / Ett-trinns søknad

VEDLEGG TIL BYGGESØKNAD
/ Utskriftsdato 22.02.2018 / M 1:1000 (A4)