



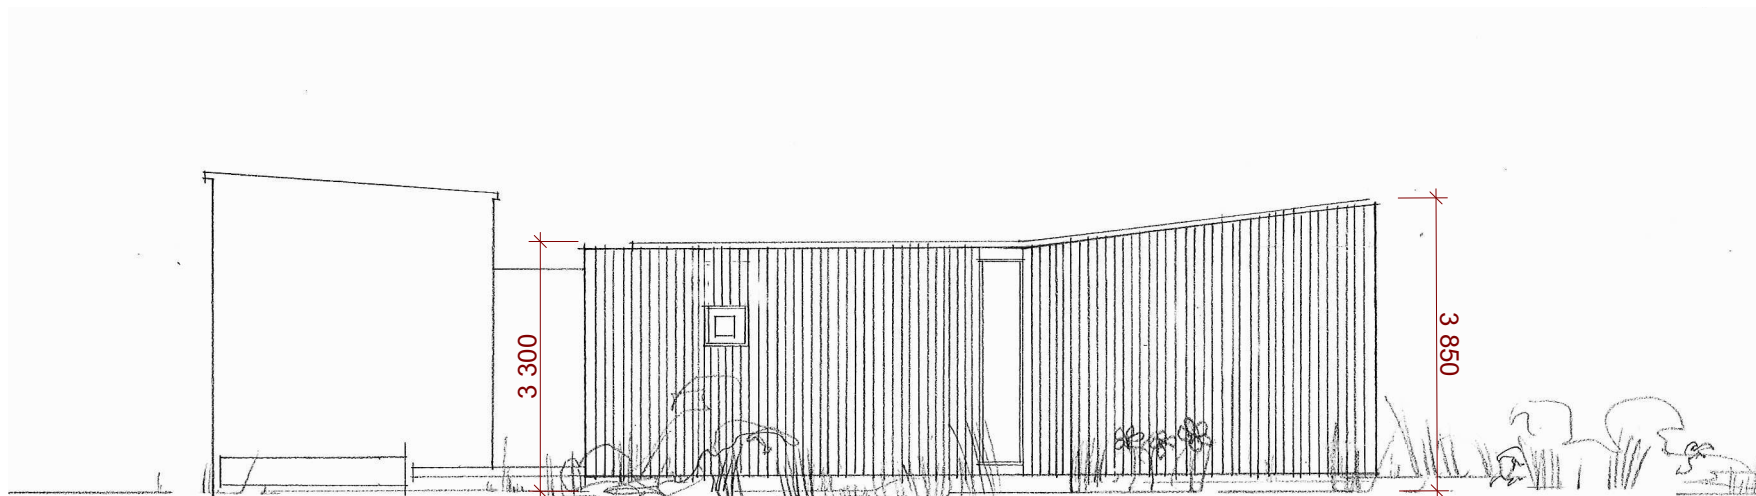

Fasade anneks, omriss hytte

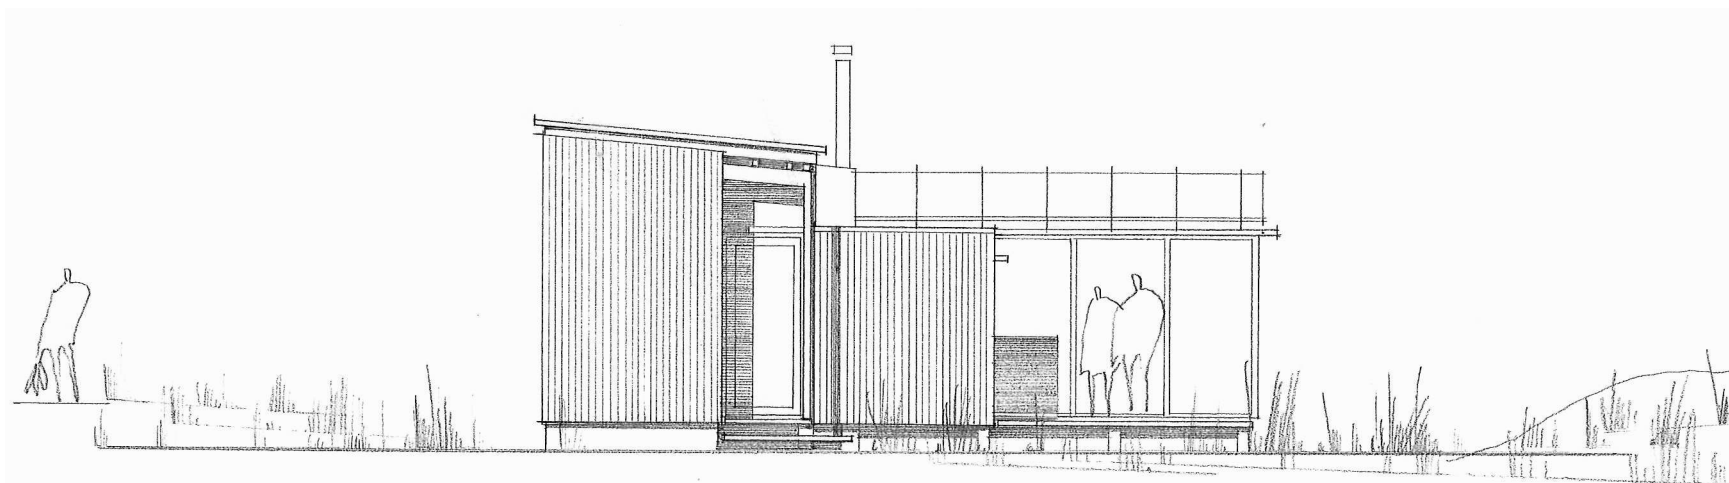

Fasade eksisterende hytte

VEDLEGG TIL BYGGESØKNAD
/ Utskriftsdato 22.02.2018 / M 1:100 (A4)

17410 / Anneks Linesøya / Fasade vest

Marit L. og Atle Gabrielsen / Gnr-Bnr 106/50-98 / Ett-trinns søknad