


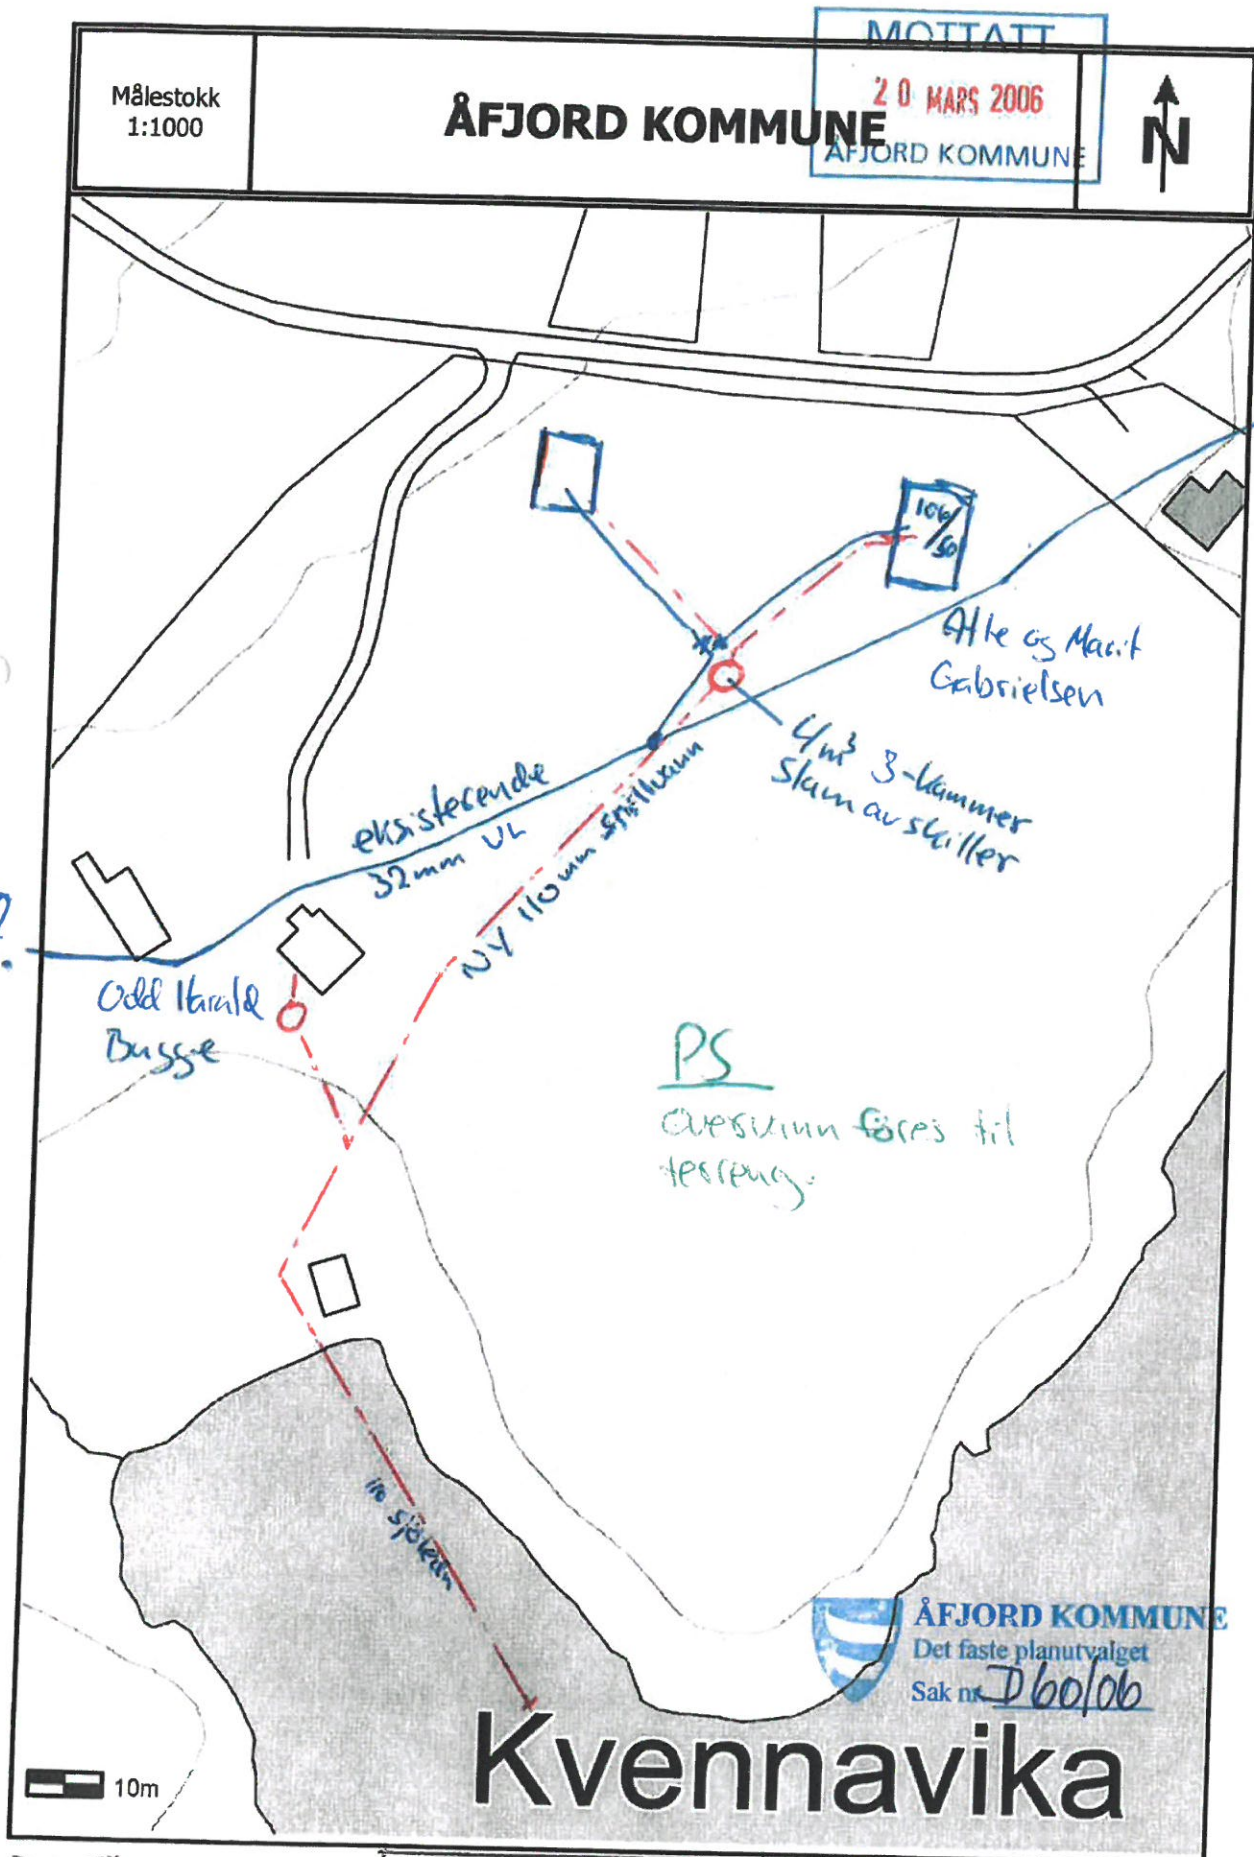

PS
Mere nøyaktige
som bysset tegning
etter anlegget er utført

Plan VA-Anlegg
3 stk. fritidsboliger
10.03.06 | *André Jørgen*

TEKNIKT VVS AS
Lulberga 26 - 7074 SPONGDAL
TEL: 72 84 57 75 - Fax: 72 84 57 12