


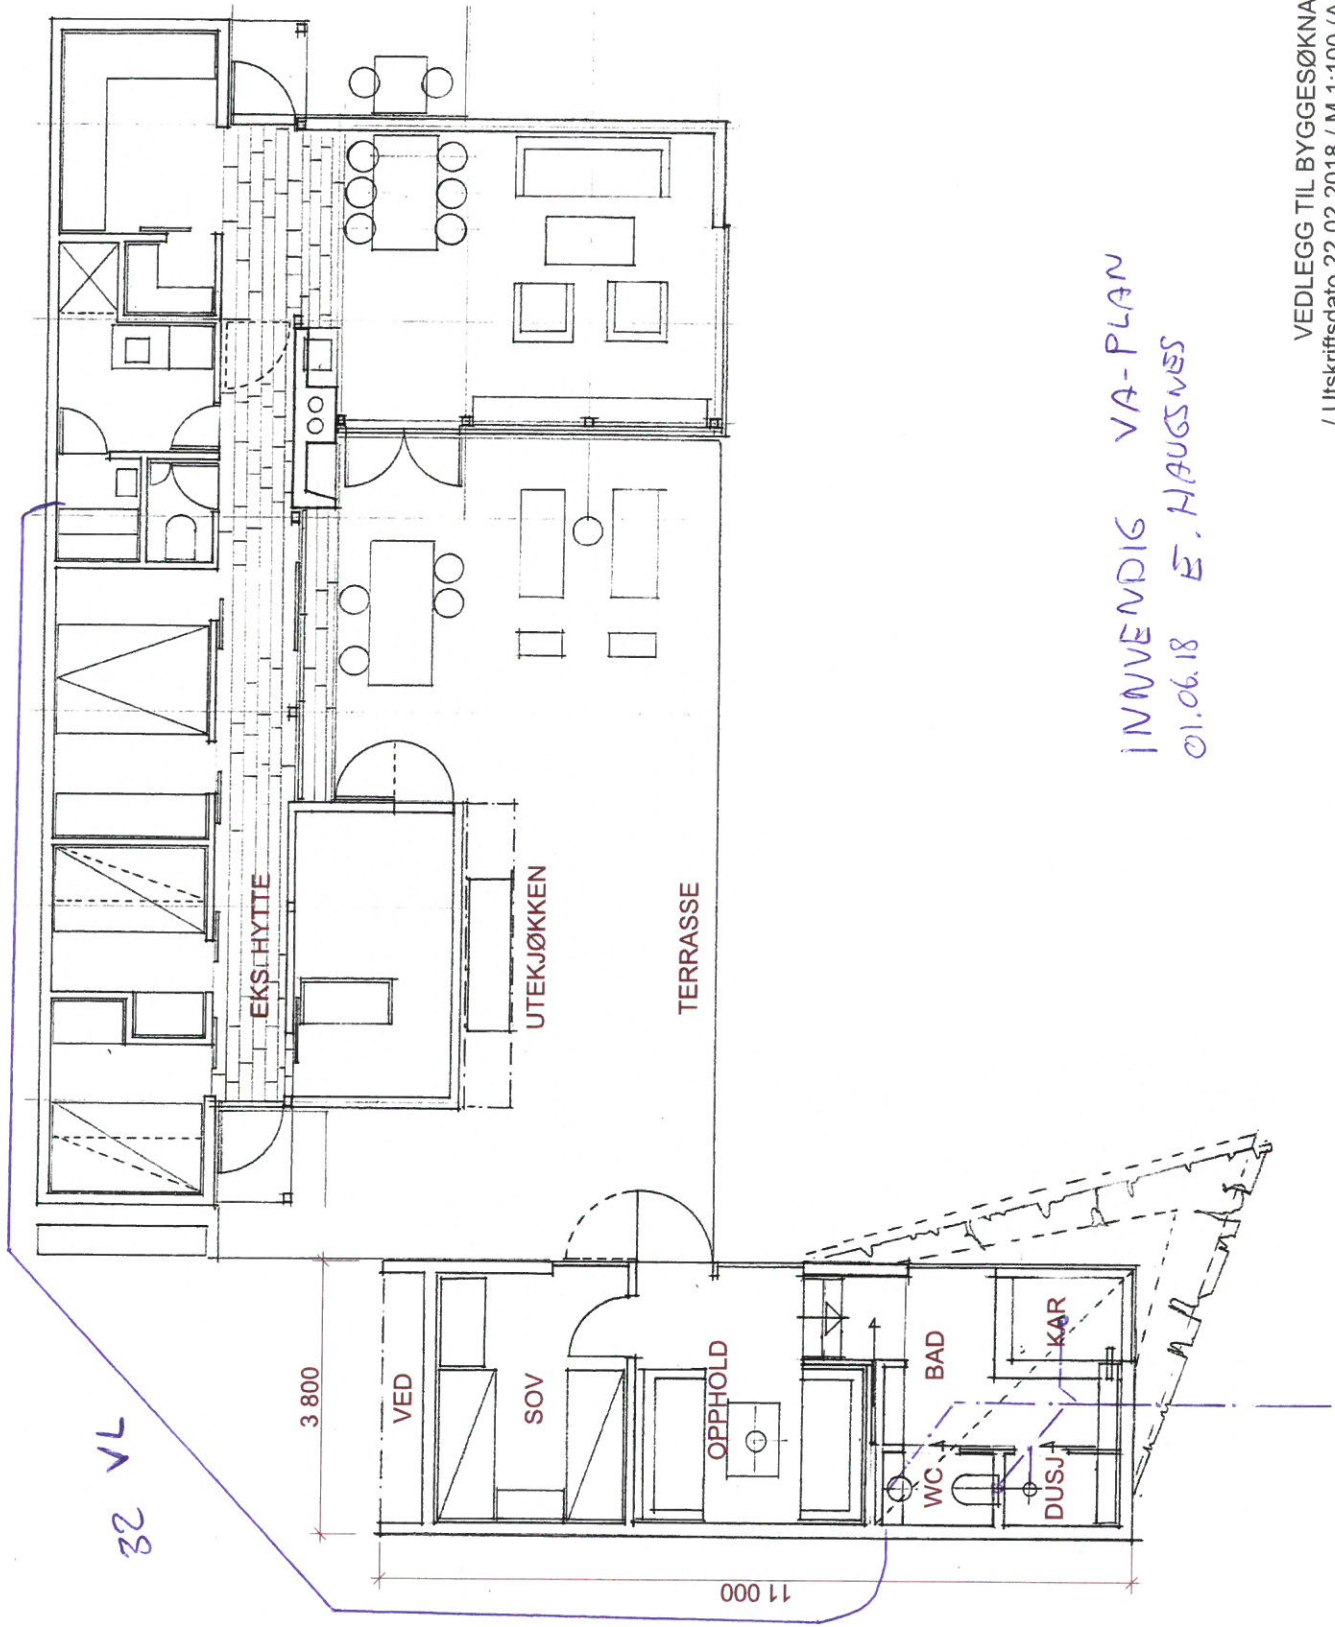

INNVEDIG VA-PLAN
01.06.18 E. HAUGSVES

VEDLEGG TIL BYGGESØKNAD
/ Utskriftsdate 22.02.2018 / M 1:100 (A4)



17410 / Anneks Linesøya / Plan anneks

Marit L. og Atle Gabrielsen / Gnr-Bnr 106/50-98 / Ett-trinns søknad