


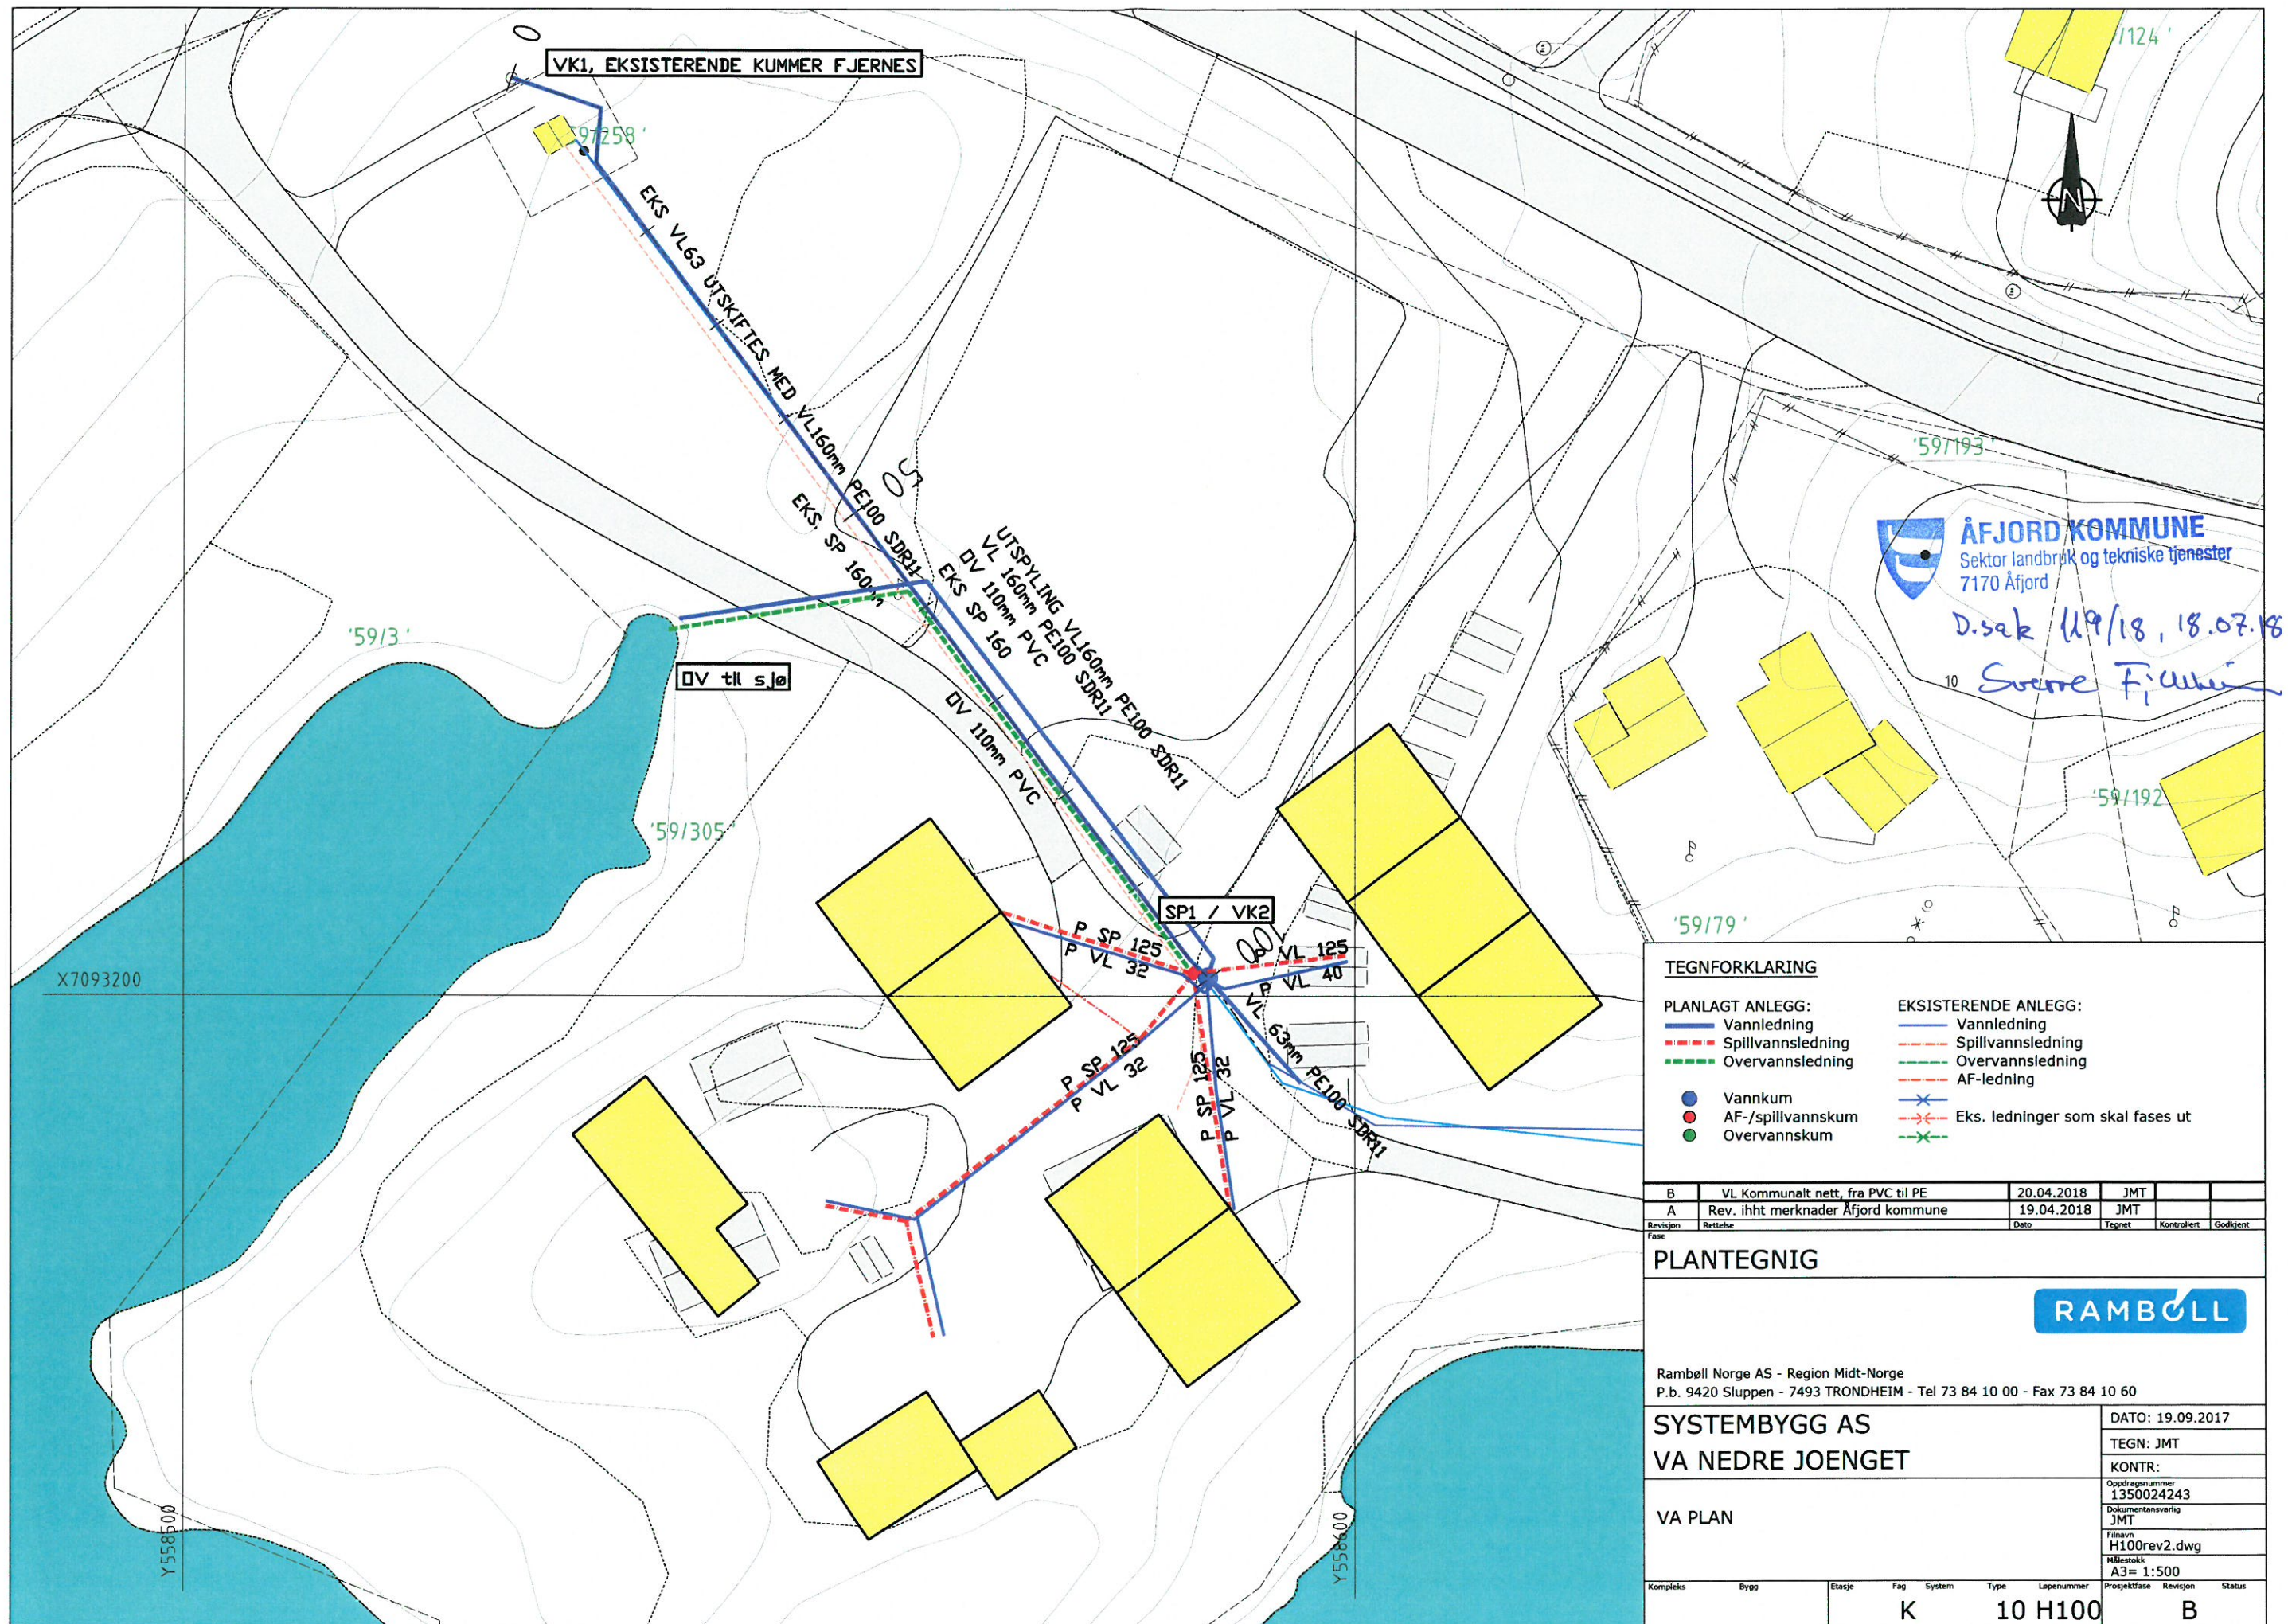

ÅFJORD KOMMUNE
Sektor landbruk og tekniske tjenester
7170 Åfjord
D.sak 119/18, 18.07.18
Sverre Fjellheim

TEGNFORKLARING

- | | |
|-------------------------|------------------------------------|
| PLANLAGT ANLEGG: | EKSISTERENDE ANLEGG: |
| — Vannledning | — Vannledning |
| - - - Spillvannsledning | - - - Spillvannsledning |
| - - - Overvannsledning | - - - Overvannsledning |
| ● Vannkum | — AF-ledning |
| ● AF-/spillvannskum | — Eks. ledninger som skal fases ut |
| ● Overvannskum | |

B	VL Kommunalt nett, fra PVC til PE	20.04.2018	JMT		
A	Rev. iht merknader Åfjord kommune	19.04.2018	JMT		
Revisjon	Rettelse	Dato	Tegnet	Kontrollert	Godkjent
Fase					

PLANTEGNIG



Rambøll Norge AS - Region Midt-Norge
P.b. 9420 Sluppen - 7493 TRONDHEIM - Tel 73 84 10 00 - Fax 73 84 10 60

SYSTEMBYGG AS
VA NEDRE JOENGET

VA PLAN

DATO: 19.09.2017		
TEGN: JMT		
KONTR:		
Oppdragsnummer 1350024243		
Dokumentansvarlig JMT		
Filnavn H100rev2.dwg		
Målestokk A3= 1:500		
Prosjektfase	Revisjon	Status

K 10 H100 B