

Søknad om tillatelse til tiltak

etter plan- og bygningsloven § 20-3, jf. § 20-1

Opplysninger gitt i søknad eller vedlegg til søknaden vil bli registrert i matrikkelen.

☐ Rammetillatelse

☒ Ett-trinns søknadsbehandling

Oppfylles vilkårene for 3 ukers saksbehandling, jf. § 21-7 annet ledd? ☒ Ja ☐ Nei

Erklæring om ansvarsrett for ansvarlig søker

Foreligger sentral godkjenning? ☒ Ja ☐ Nei



Skal tiltaket prosjekteres og utføres i samsvar med TEK10, i henhold til overgangsbestemmelsen i TEK17 § 17-2? ☒ Ja ☐ Nei

Berører tiltaket eksisterende eller fremtidige arbeidsplasser? ☐ Ja ☒ Nei

Hvis ja, skal samtykke innhentes fra Arbeidstilsynet for igangsetting av tiltaket. Byggblankett 5177 med vedlegg.

Berører tiltaket byggverk oppført før 1850, jf. Kulturminneloven § 25, andre ledd? ☐ Ja ☒ Nei

Hvis ja, skal uttalelse fra fylkeskommunen foreligge før igangsetting av tiltaket.

Søknaden gjelder

Eiendom/ byggested	Gnr.	Bnr.	Festenr.	Seksjonsnr.	Byggningsnr.	Bolignr.	Kommune
	92	5					ÅFJORD
	Adresse harbaksveien 271				Postnr. 7177	Poststed REVSNES	
Planlagt bruk/formål	Beskriv						Bygn.typekode (jf. s. 2)
	☐ Bolig	☐ Fritidsbolig	☐ Garasje	☒ Annet: innredning 2. etasje til overnatting			
Tiltakets art pbl § 20-1 (flere kryss mulig)	Nye bygg og anlegg	☐ Nytt bygg *)	☐ Parkeringsplass *)	☐ Anlegg	☐ Veg	☐ Vesentlig terrenginngrep	
	Endring av bygg og anlegg	☐ Tilbygg, påbygg, underbygg *)	☐ Fasade				
		☐ Konstruksjon	☐ Reparasjon	☐ Ombygging	☐ Anlegg		
	Endring av bruk	☐ Bruksendring	☐ Vesentlig endring av tidligere drift				
	Riving	☐ Hele bygg *)	☐ Deler av bygg *)	☐ Anlegg			
	Bygn.tekn. installasj.**)	☐ Nyanlegg *)	☐ Endring	☐ Reparasjon			
	Endring av bruks- enhet i bolig	☐ Oppdeling	☐ Sammenføyning				
	Innhegning, skilt	☐ Innhegning mot veg	☐ Reklame, skilt, innretning e.l.				
*) Byggblankett 5175 fylles ut og vedlegges. (Vedlegg gruppe A)							
**) Gjelder kun når installasjonen ikke er en del av et større tiltak.							

Vedlegg

Beskrivelse av vedlegg	Gruppe	Nr. fra - til	Ikke relevant
Opplysninger om ytre rammer og bygningsspesifikasjon for tiltaket (Byggblankett 5175)	A	1 -	☐
Dispensasjonssøknad (begrunnelse/vedtak) (pbl kap. 19)	B	-	☐
Nabovarsling (Kvittering for nabovarsel/Opplysninger gitt i nabovarsel/nabomerknader/kommentarer til nabomerknader)	C	-	☐
Situasjonsplan, avkjørselsplan bygning/eiendom	D	1 -	☐
Tegninger	E	1 - 4	☐
Redegjørelser/kart	F	-	☐
Erklæring om ansvarsrett/gjennomføringsplan	G	1 - 2	☐
Boligspesifikasjon i Matrikkelen	H	-	☐
Uttalelse/vedtak fra annen offentlig myndighet	I	-	☐
Andre vedlegg	Q	-	☐

Erklæring og underskrift

Ansvarlig søker bekrefter at hele tiltaket belegges med ansvar, og dekker kravene i henhold av plan- og bygningsloven. En er kjent med reglene om straff og sanksjoner i pbl kap. 32 og at det kan medføre reaksjoner dersom det gis uriktige opplysninger. Foretaket forplikter seg til å stille med nødvendig kompetanse i tiltaket, jf. SAK10 kap. 10 og 11.

Ansvarlig søker for tiltaket		Tiltakshaver	
Foretak ODD-PETTER HOSEN AS	Org.nr. 947714821	Navn Salmar as	
Adresse Stokkøyveien 607		Adresse	
Postnr. 7178	Poststed	Postnr. 7266	Poststed KVERVA
Kontaktperson Odd Petter Hosen	Telefon 41928468	Mobiltelefon 41928468	Eventuelt organisasjonsnummer
E-post hosen@hosen.no	E-post olaf.skjaervik@salmar.no		
Dato 20.09.18	Underskrift Odd-Petter Hosen		
Gjentas med blokkbokstaver ODD-PETTER HOSEN		Gjentas med blokkbokstaver Olaf Skjaervik	

Opplysninger om tiltakets ytre rammer og bygningsspesifikasjon

Vedlegg til Byggblankett 5174

Beskrivelse av hvordan tiltaket oppfyller byggesaksbestemmelsene, planbestemmelsene og planvedtak etter plan- og bygningsloven (pbl) innenfor angitte områder

Opplysningene gjelder						
Eiendom/ byggsted	Gnr.	Bnr.	Festenr.	Seksjonsnr.	Bygningsnr.	Bolignr.
	92	5				
	Adresse				Postnr.	Poststed
	harbaksveien 271				7177	REVSNES
Kommune AFJORD						
Forhåndskonferanse						
Pbl § 21-1	Forhåndskonferanse er avholdt og referat foreligger ☐ Ja ☐ Nei					
Dispensasjonssøknad og fravik fra TEK						
Pbl Kap. 19	Det søkes dispensasjon fra bestemmelsene i: (begrunnelse for dispensasjon gis på eget ark)					Vedlegg nr.
	☐ Plan- og bygningsloven med forskrifter	☐ Kommunale vedtekter/forskrifter til pbl	☐ Arealplaner	☐ Vegloven		B -
Pbl § 31-2	Det søkes om fravik fra TEK for eksisterende byggverk (pbl § 31-2)					Redegjørelse i eget vedlegg
						Vedlegg nr. B -
Arealdisponering						
Planstatus mv.	Sett kryss for gjeldende plan					
	☐ Arealdel av kommuneplan ☐ Reguleringsplan ☒ Bebyggelsesplan					
	Navn på plan					
	Kongsnesplanet					
Reguleringsformål i arealdel av kommuneplan/reguleringsplan/bebyggelsesplan - beskriv						
		Velg aktuell kolonne iht. beregningsregel angitt i gjeldende plan*				
		%-BYA	BYA	%-BRA / %-TU	BRA	U-grad
a. Grad av utnyttning iht. gjeldende plan		%	m ²	%	m ²	
Tomtearealet	b. Byggeområde/grunneiendom**	m ²		m ²		m ²
	c. Ev. areal som trekkes fra iht. beregn.regler	-	m ²	-	m ²	
	d. Ev. areal som legges til iht. beregn.regler					+ m ²
	e. Beregnet tomteareal (b - c) eller (b + d)	=	0 m ²	=	0 m ²	= 0 m ²
Grad av utnyttning	Arealbenevnelse	BYA	BYA	BRA	BRA	BTB
	f. Beregnet maks. byggeareal iht. plan (jf. a. og e.)	0 m ²	m ²	0 m ²	m ²	0 m ²
	g. Areal eksisterende bebyggelse	m ²	m ²	89,40 m ²	m ²	m ²
	h. Areal som skal rives	-	m ²	-	m ²	- m ²
	i. Areal ny bebyggelse	+	m ²	+	m ²	+ m ²
	j. Parkeringsareal på terreng	+	m ²	+	m ²	+ m ²
	k. Areal byggesak	=	0 m ²	=	0 m ²	= 0 m ²
	Beregnet grad av utnyttning (jf. e. og k.)***	%	0 m ²	%	0 m ²	
Bygnings- opplysninger som føres i Matrikkelen	l. Åpne arealer som inngår i k		-	m ²	-	m ²
	j. Parkeringsareal på terreng		-	m ²	-	m ²
	m. Areal matrikkelen = k - l - j		=	0 m ²	=	89,40 m ²
	Antall etasjer	Antall bruksenheter bolig	Boliger	m ²	Boliger	m ²
		Antall bruksenheter annet	Annet	m ²	Annet	m ²
		1				
Redegjørelser	* Skal beregning av utnyttingsgrad skje etter annen regel, beskriv nærmere					Vedlegg nr. D -
	** Dersom areal i rad b ikke er fremkommet av målebrev, beskriv nærmere					Vedlegg nr. D -
	*** Vis ev. underlag for beregningen av grad av utnyttning i vedlegg					Vedlegg nr. D -

Bygningsopplysninger som føres i matrikkelen		
Næringsgruppekode y	Oppgi kode for hvilken næring brukeren av bygningen tilhører. Bygninger som brukes til flere formål skal kodes etter den næringen som opptar størst del av arealet. Unntak: Næringsgruppekode «X» skal kun brukes når bygget bare har areal til boligformål.	
Næringsgrupper – gyldige koder		
A Jordbruk, skogbruk og fiske	H Transport og lagring	P Undervisning
B Bergverksdrift og utvinning	I Overnattings- og serveringsvirksomhet	Q Helse- og sosialtjenester
C Industri	J Informasjon og kommunikasjon	R Kulturell virksomhet, underholdning og fritidsaktiviteter
D Elektrisitets-, gass-, damp- og varmtvannsforsyning	K Finansierings- og forsikringsvirksomhet	S Annen tjenesteyting
E Vannforsyning, avløps- og renovasjonsvirksomhet	L Omsetning og drift av fast eiendom	T Lønnet arbeid i private husholdninger
F Bygge- og anleggsvirksomhet	M Faglig, vitenskapelig og teknisk tjenesteyting	U Internasjonale organisasjoner og organer
G Varehandel, reparasjon av motorvogner	N Forretningsmessig tjenesteyting	X Bolig
	O Offentlig administrasjon og forsvar, trykdeordninger underlagt offentlig forvaltning	Y Annet som ikke er næring.

Plassering av tiltaket		
Kan høyspent kraftlinje være i konflikt med tiltaket? ☐ Ja ☒ Nei Hvis ja, må avklaring med berørt rettighetshaver være dokumentert	Vedlegg nr. Q –	
Kan vann og avløpsledninger være i konflikt med tiltaket? ☐ Ja ☒ Nei Hvis ja, må avklaring med berørt rettighetshaver være dokumentert	Vedlegg nr. Q –	

Krav til byggegrunn (pbl § 28-1)		
Skal byggverket plasseres i område med fare for:		
Flom (TEK17 § 7-2)	Skal byggverket plasseres i flomutsatt område? ☒ Nei ☐ Ja Hvis ja, angi sikkerhetsklasse:	F1 (liten konsekvens og sannsynlighet lavere enn 1/20 år) F2 (middels konsekvens og sannsynlighet lavere enn 1/200 år) F3 (stor konsekvens og sannsynlighet lavere enn 1/1000 år)
Skred (TEK17 § 7-3)	Skal byggverket plasseres i skredutsatt område? ☒ Nei ☐ Ja Hvis ja, angi sikkerhetsklasse:	S1 (liten konsekvens og sannsynlighet lavere enn 1/100 år) S2 (middels konsekvens og sannsynlighet lavere enn 1/1000 år) S3 (stor konsekvens og sannsynlighet lavere enn 1/5000 år)
Andre natur- og miljøforhold (pbl § 28-1)	☒ Nei ☐ Ja Dersom ja, beskriv kompensierende tiltak i vedlegg	Vedlegg nr. F –

Tilknytning til veg og ledningsnett		
Adkomst vegloven §§ 40-43 pbl § 27-4	Gir tiltaket ny/endret adkomst? ☐ Ja ☒ Nei	Tomta har adkomst til følgende veg som er opparbeidet og åpen for alminnelig ferdsel: ☐ Riksveg/fylkesveg Er avkjøringstillatelse gitt? ☐ Ja ☐ Nei ☐ Kommunal veg Er avkjøringstillatelse gitt? ☐ Ja ☐ Nei ☐ Privat veg Er vegrett sikret ved tinglyst erklæring? ☐ Ja ☐ Nei
Vannforsyning pbl § 27-1	Tilknytning i forhold til tomte ☐ Offentlig vannverk ☐ Privat vannverk ☐ Annen privat vannforsyning, innlagt vann ☐ Annen privat vannforsyning, ikke innlagt vann Beskriv Dersom vanntilførsel forutsetter tilknytning til annen privat ledning eller krysser annens grunn, foreligger rettighet ved tinglyst erklæring?	Vedlegg nr. Q –
Avløp pbl § 27-2	Tilknytning i forhold til tomte ☐ Offentlig avløpsanlegg ☒ Privat avløpsanlegg Skal det installeres vannklosett? ☐ Ja ☐ Nei Foreligger utslippstillatelse? ☐ Ja ☐ Nei Dersom avløpsanlegg forutsetter tilknytning til annen privat ledning eller krysser annens grunn, foreligger rettighet ved tinglyst erklæring?	Vedlegg nr. Q –
Overvann	Takvann/overvann føres til: ☐ Avløpssystem ☐ Terreng	Vedlegg nr. Q –

Løfteinnretninger		
Er det i bygningen løfteinnretninger som omfattes av TEK?: ☐ Ja ☒ Nei	Sokes det om slik innretning installert?: ☐ Ja ☒ Nei	Hvis ja, sett X ☐ Heis ☐ Trappeheis ☐ Løfteplattform ☐ Rulletrapp eller rullende fortau

Erklæring om ansvarsrett

etter plan- og bygningsloven (pbl) § 23-3

Erklæringen skal sendes til *ansvarlig søker*.

Alternativt kan erklæringen sendes direkte til kommunen, men da må ansvarlig søker få tilsendt en kopi.

Erklæringen gjelder							
Eiendom/ byggsted	Gnr.	Bnr.	Festenr.	Seksjonsnr.	Bygningsnr.	Bolignr.	Kommune
	92	5					AFJORD
	Adresse harbaksveien 271			Postnr. 7177	Poststed REVSNES		

Foretak			
Foretakets navn Odd-Petter Hosen as			Organisasjonsnr. 947714821
Adresse stokkøyveien 607		Postnr. 7178	Poststed STOKKØY
Kontaktperson Odd-Petter Hosen		Telefon 72534112	Mobiltelefon 41928468
E-post hosen@hosen.no			
Foreligger sentral godkjenning ? ☐ Ja ☐ Nei			
Hvis ja, dekkes ansvarsområdene av sentral godkjenning? ☐ Helt ☐ Delvis ☐ Nei			


Ansvarsområde						
Funksjon (SØK, PRO, UTF, kontroll)	Beskriv arbeidet foretaket skal ha ansvar for	Tiltaks- klasse	Våre samsvarserklæringer/kontrollerklæringer vil foreligge ved: (sett X)			
			Søknad om ramme- tillatelse	Søknad om igangsettings- tillatelse/ ett-trinns søknad	Søknad om midlertidig brukstillatelse	Søknad om ferdigattest
SØK	søkerfunksjon innredning 2 etg næringsbygg	1				
PRO	overordnet prosjektering	1		X		
UTF	overordna ansvar utførelse	1				X

Erklæring og underskrift	
Foretaket er kjent med reglene om straff og sanksjoner i pbl kap 32 og at det kan medføre reaksjoner dersom det gis uriktige opplysninger. Foretaket forplikter seg til å stille med nødvendig kompetanse i tiltaket jf. SAK10 kap. 10 og 11 ☒ Ansvarlig prosjekterende erklærer at prosjekteringen skal være planlagt, gjennomført og kvalitetssikret i henhold til pbl jf. SAK10 §12-3 ☒ Ansvarlig utførende erklærer at arbeidet ikke skal starte før det foreligger kvalitetssikret produksjonsunderlag for respektive del av utførelsen jf SAK10 § 12-4 ☐ Ansvarlig kontrollerende erklærer uavhengighet, jf. SAK10 § 14-1, og vil redegjøre for endringer som kan påvirke uavhengigheten jf. SAK10 §12-5	
Dato 20.09.2018	Underskrift Odd-Petter Hosen
Gjentas med blokkbokstaver ODD PETTER HOSEN	

Gjennomføringsplan

Eiendom/ byggested	Gnr. 92	Bnr. 5	Festlenr.	Saksj.nr.	Bygn.nr.	Kommune AF JORD	Adresse harbaksveien 271	Dato 28.09.2018	Signatur, ansv. søker <i>Odd-Petter Hosen</i>	Postnr. 7177	Poststed REVSNES
-------------------------------	------------	-----------	-----------	-----------	----------	--------------------	-----------------------------	--------------------	--	-----------------	---------------------


Beskrivelse av fagområde, ansvarsområde, tiltaksklasse (i hhv. prosjektering, utførelse og kontroll)			Foretakets navn og org.nr.	Kryss for planlagt samsvarserklæring / kontrollertklæring erstattes med dato når denne foreligger				Sett kryss når arbeidet innen ansvarsområdet er avsluttet
Alle fagområder i tiltaket	Beskrivelse av ansvarsområdet hentet fra erklæring om ansvarsrett	Tiltaks- klasse		Søknad om rammetillatelse	Søknad om igangsettings- tillatelse/ett- trinnsøknad	Søknad om midlertidig bruksstillatelse	Søknad om ferdigattest	
(1)	(2)	(3)	(4)	(5)	(6)	(7)	(8)	(9)
søk	søkerfunksjon innredning 2 etg	1	Odd-Petter Hosen,		x			
pro	Overordna ansvar prosjektering	1	Odd-Petter Hosen,		x			
utf	overordna ansvar utførelse	1	Odd-Petter Hosen,		x			

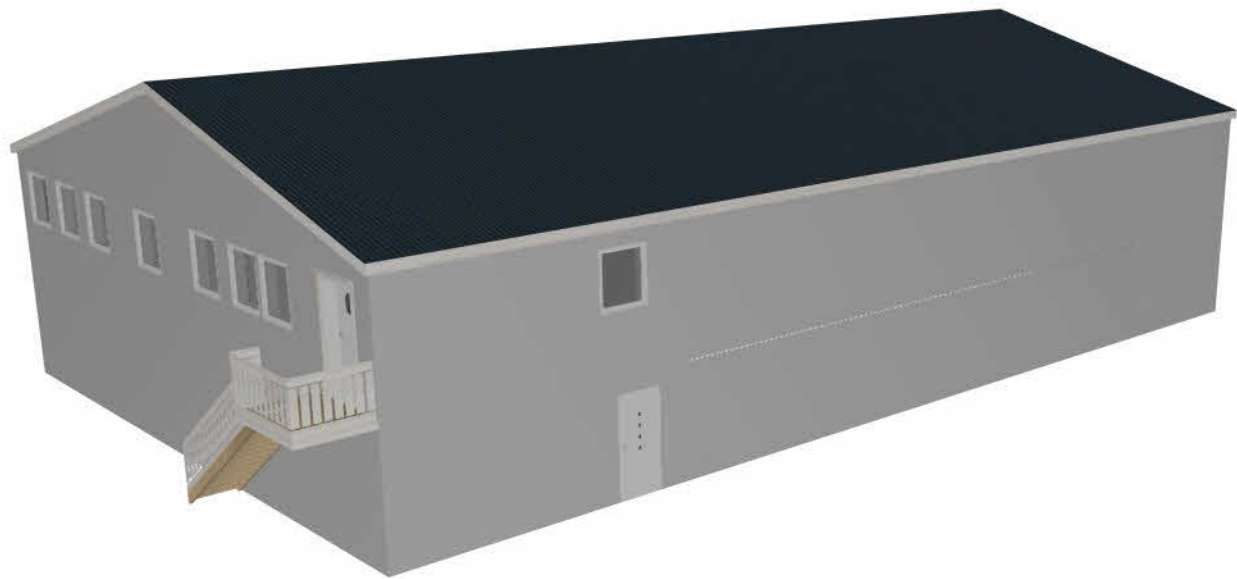

BRÆNNSYSTEM
R30 [B30]

BRÆNNSYSTEM
R15 eller A2-s1,d0

⇒ BRÆNNSYSTEMER MÅ VÆRE
JAMHENGIGE AV HVERANDRE

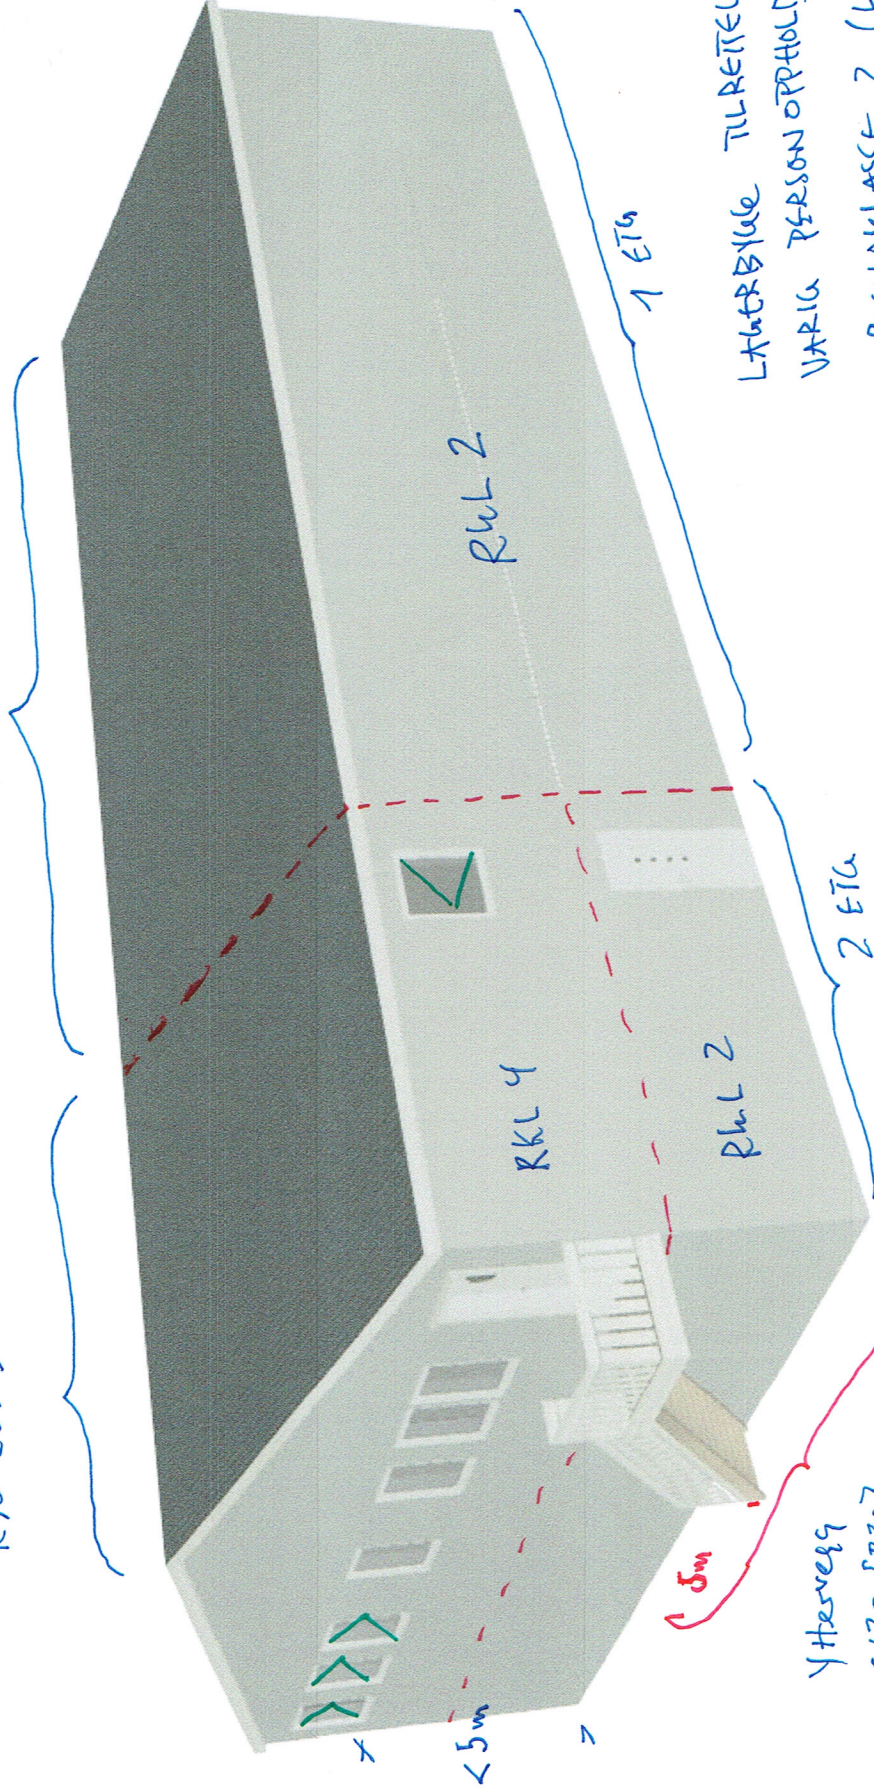


Ytterveg
E130 [B30]
SOM SKJERMING AV TRAPP

--- BRANNCELLE-BEGRENSNINGS KONSTR. E130
> RAMNINGSVINDU (H = min. 0,6m, B = min. 0,5m,
Sum H+B = min. 1,5m)

- LATERBILIGE TILRETTELSE FOR
VARIG PERSONOPPHOLD I PLAN 2
- RISIKOKLASSE 2 (Lager) og 4 (bolig)
 - BRANNKLASSE 1
 - BRÆNNSYSTEM R30 FOR DEL 1 TO ETV
 - R15/A2-s1,d0 FOR LAGER
 - BRANNCELLE E130 [B30]
 - BRANNALARMANLEGG
 - LEDESYSTEM
 - SLOKKEMIDLER

BOENHET
 UTFØRES SOM
 EN STOR
 BRANNCELLE

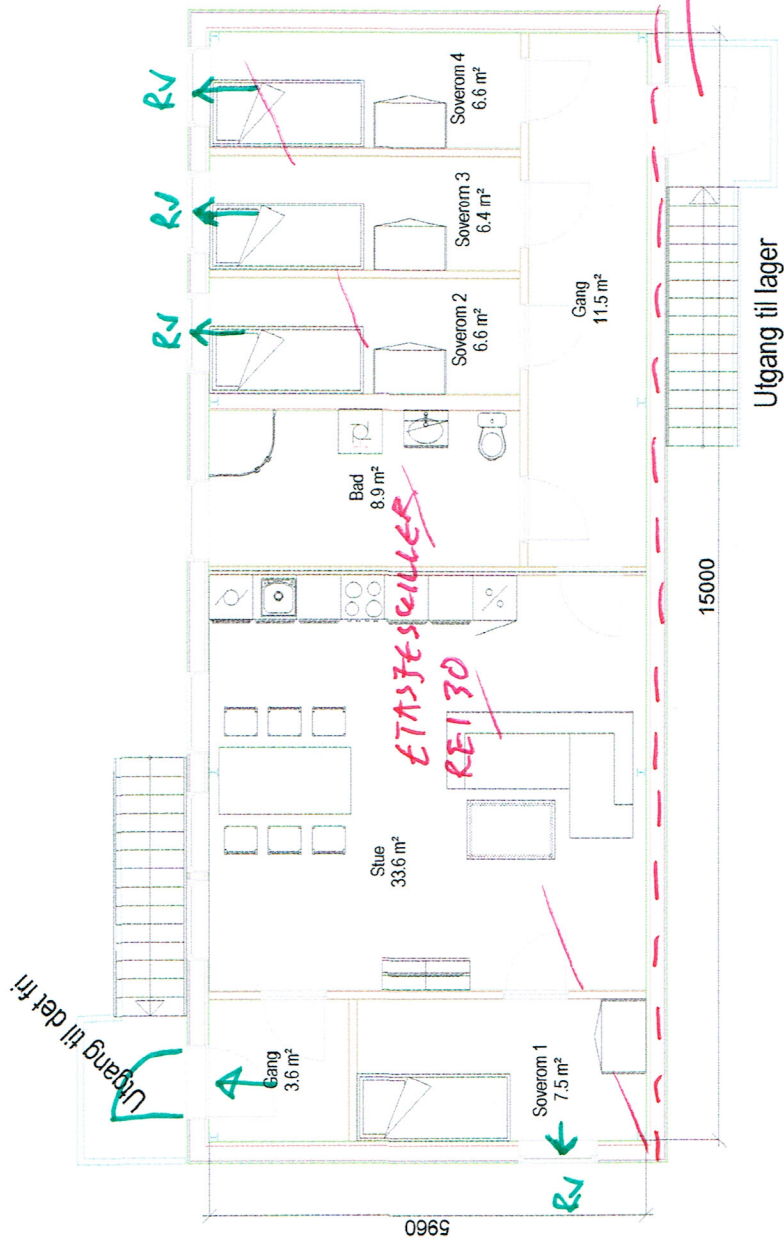

inredning 2 etasje bygg Salmar



ODD PETTER
hosen as
BYGGMESTER

Tiltakshaver: Salmar as

Byggeplass: harbaksveien 271 kongnesplanet

Kommune: Åfjord

Gnr: 92 Bnr: 5 Mål: 1 : 100

www.hosen.no

Plan og snitt

Dato:

Tegn:

Prosjekt: salmar

Tegn.nr: 501

Tegningen er beskyttet i.h.t. lov om opphavsrett.

