




DATA DESIGN SYSTEM		AA	Avstand til senter vei		RJ	14.03.2019	
		REV	ANT	REVIDERINGEN GJELDER	SIGN.	DATO	
Enebolig etter egne skisser		Hege Storvik og Eivind Hårstad			TEGN RJ	PROSJ.NR ØB17	G.NR. 52
					GODKJ.	TEGN. NR. 524	B.NR. 48
					DATO 12.03.2019	MÅL 1 : 1000	KOMMUNE: Åfjord

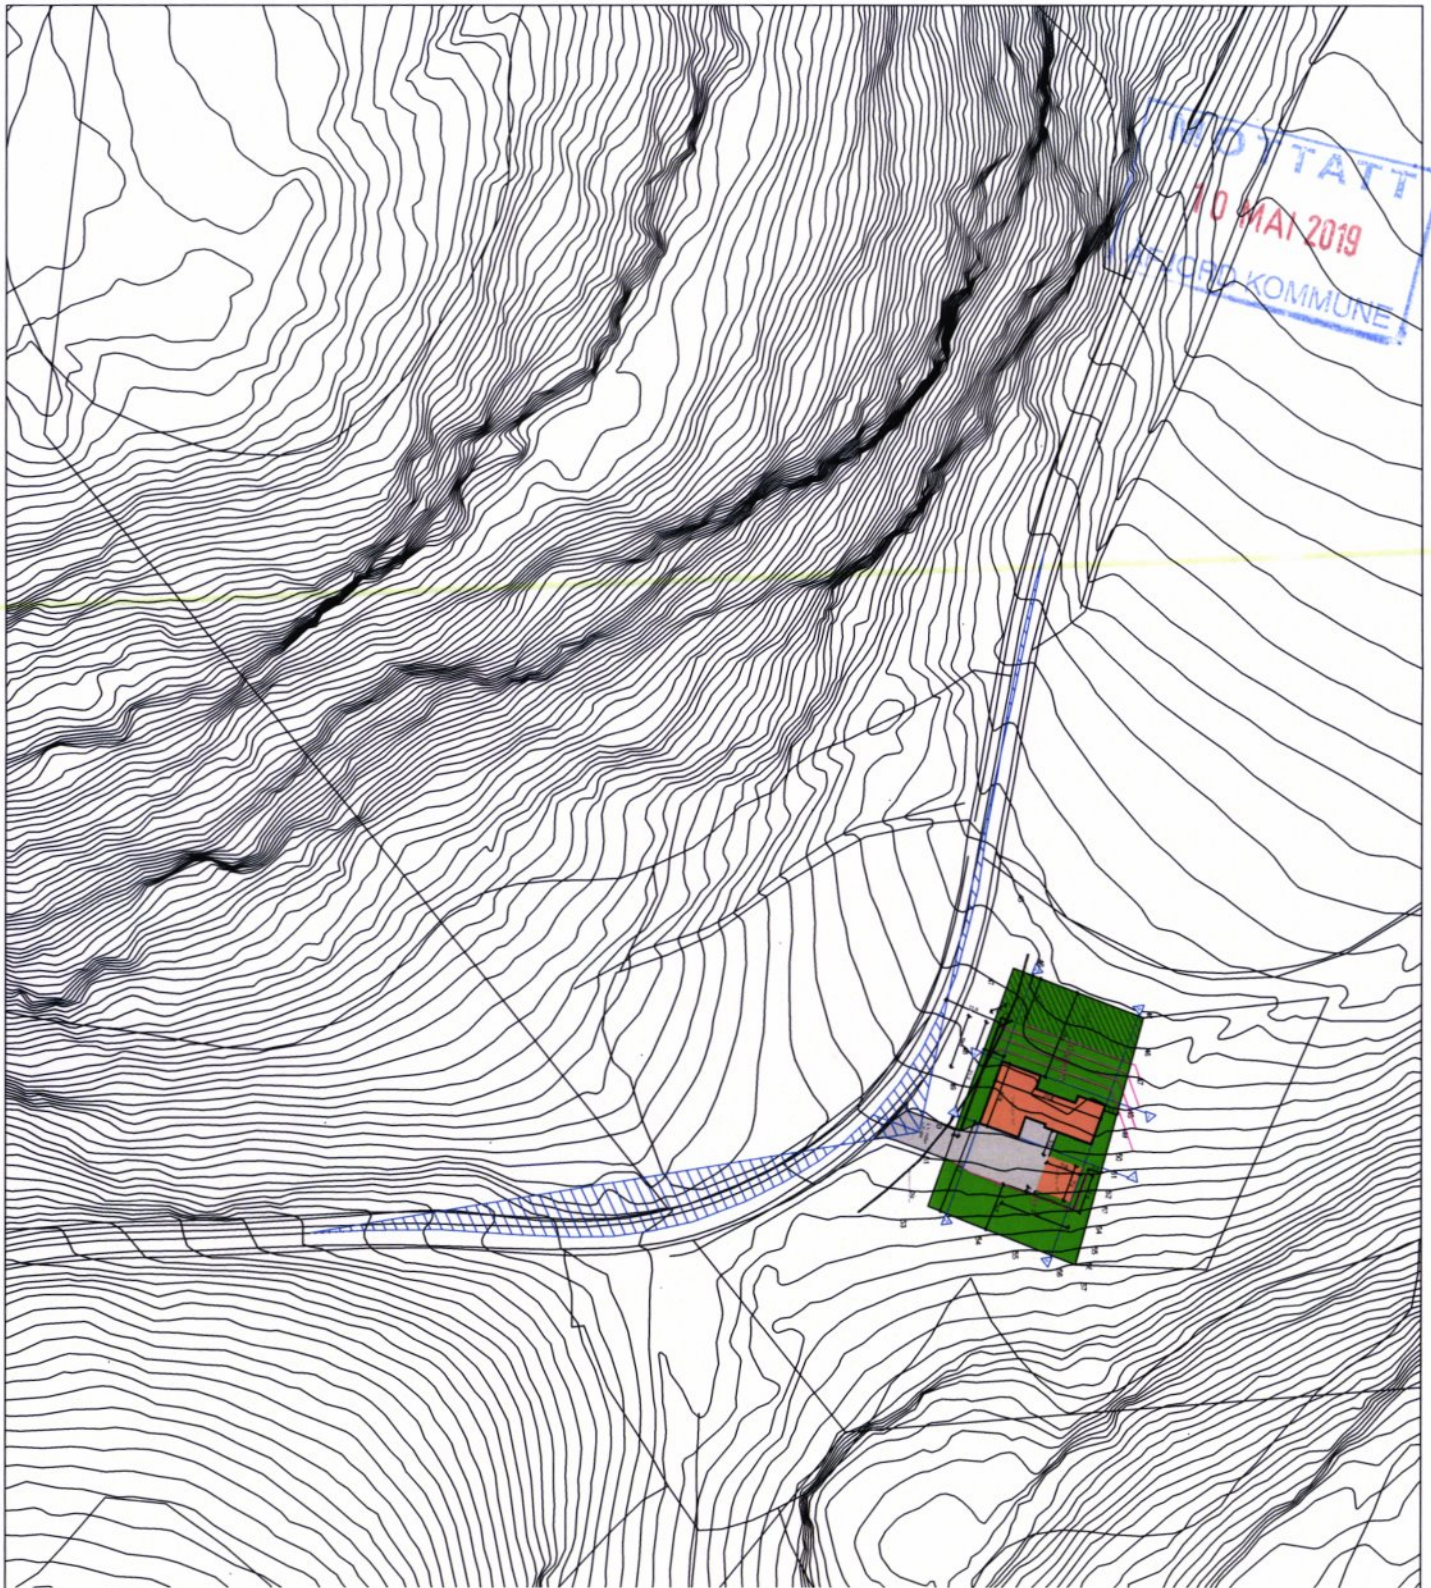

Situasjonsplan

Øverdalen og Bye Byggservice AS

TEGNINGEN MÅ HVERKEN HELT ELLER DELVIS KOPIERES ELLER BENYTTES VED UTFØRELSE AV ARBEIDER SOM IdehusGruppen AS IKKE MEDVIRKER I.