

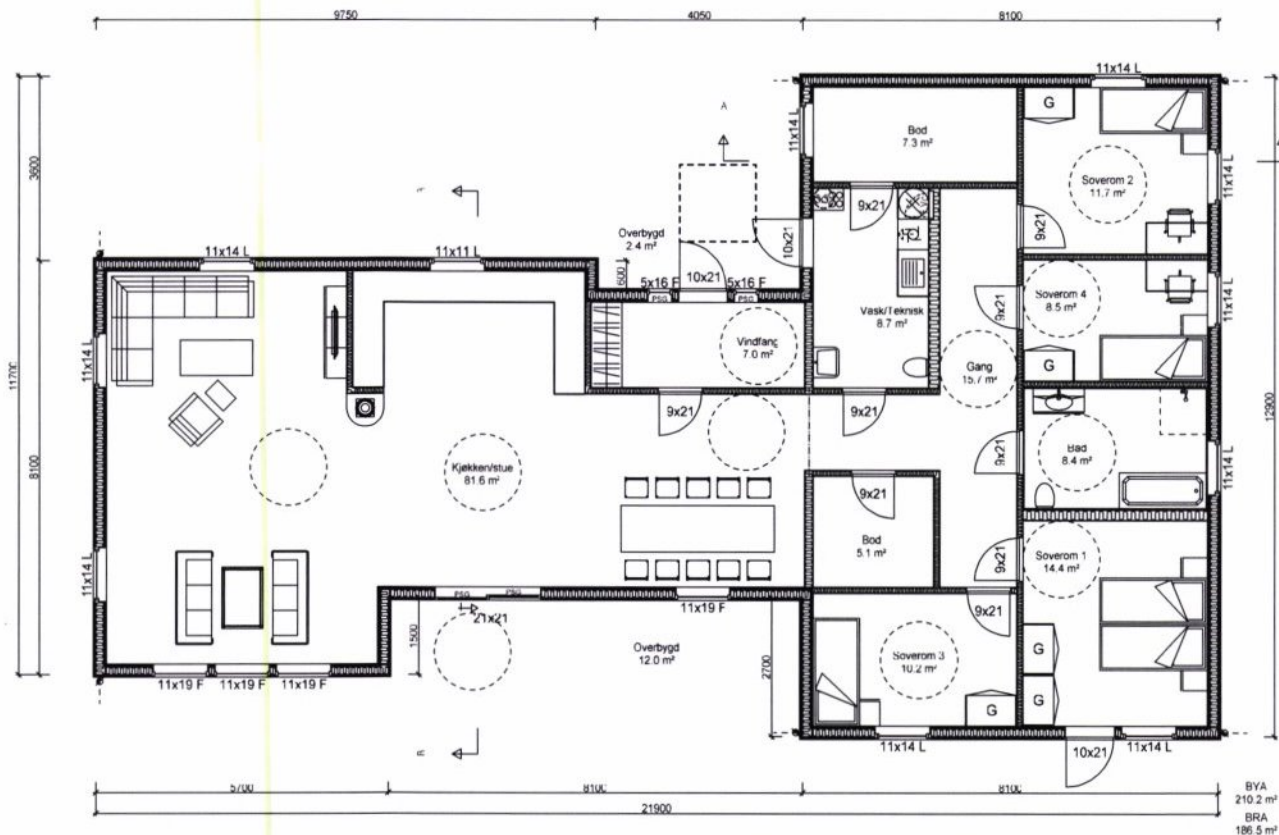


MOTTATT
10 MAI 2019
ÅFJORD KOMMUNE


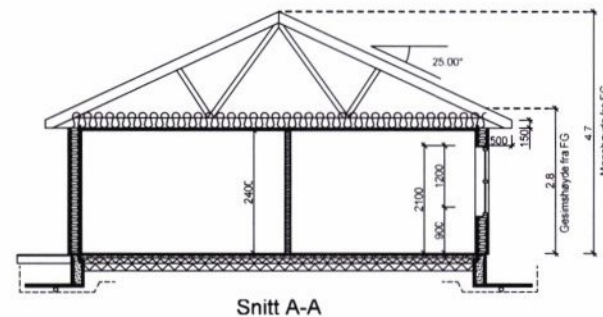


Arealberegninger i hht NS 3940	Bruksareal BRA i m²		
	Pr etasje	Areal over- dekket	Sum BRA
H. etg. plan	186.5	14.4	200.9
SUM :	186.5	14.4	200.9
BYA :	210.2	0.0	210.2

-Arealer oppsatt i tabell er i hht NS 3940.
-Arealer angitt i de enkelte rom er oppgitt som faktiske gulvarealer.
-Interiør, eksteriør og sanitærutstyr vist på tegning kun inkludert hvis angitt i kontrakt/tilbud.
-Viser til kjøkkenleverandørs egne tegninger for kjøkkenløsning.

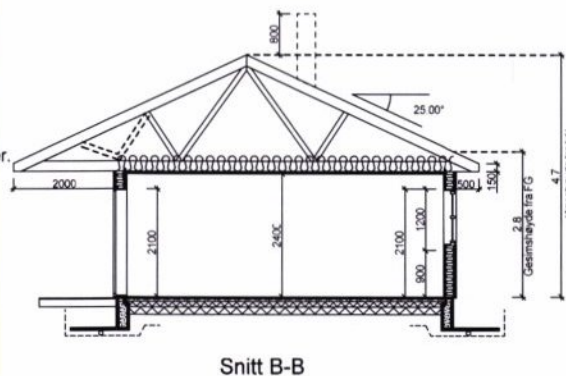

MOTTATT
10 MAI 2019
ÅFJORD KOMMUNE

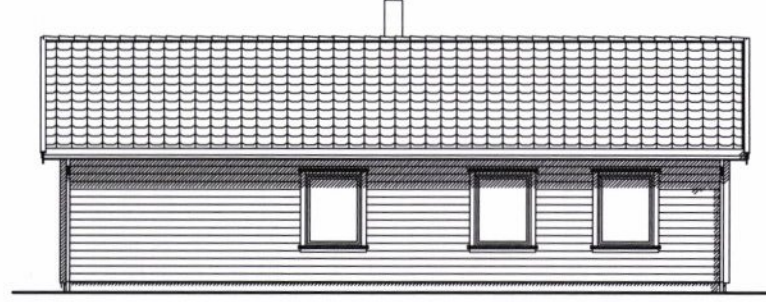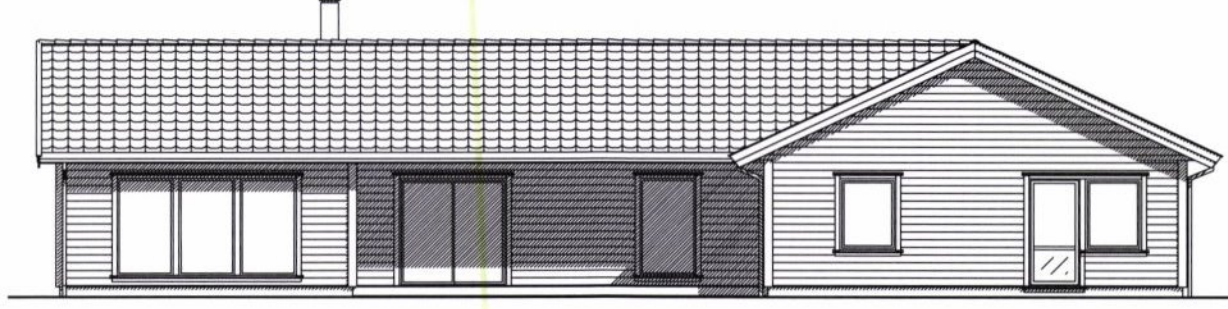

AA	Dør fra bod til vask/teknisk. Sprøsser		RJ	11.03.2019
	REV	ANT	SIGN	DATO
Enebolig etter egne skisser		REVIDERINGEN GJELDER	G.NR.	B.NR.
			52	48
		TEGN SB	PROSJ.NR	TEGN NR.
		GODKJ.	ØB17	502
		DATO	02.08.2018	MÅL
				1 : 100
Hege Storvik og Eivind Hårstad		KOMMUNE:		
Øverdal og Bye Byggservice AS		Åfjord		
Idehus Fasader				





Enebolig etter egne skisser

IDEHUS

Fasader

TEGNINGEN MÅ HVERKEN HELETT ELLER DELVIS KOPIERES ELLER BENYTTES. VED UTFØRELSE AV ARBEIDET SOM BRUKSOPPDRAGET AS IKKE MEDVIRKER I

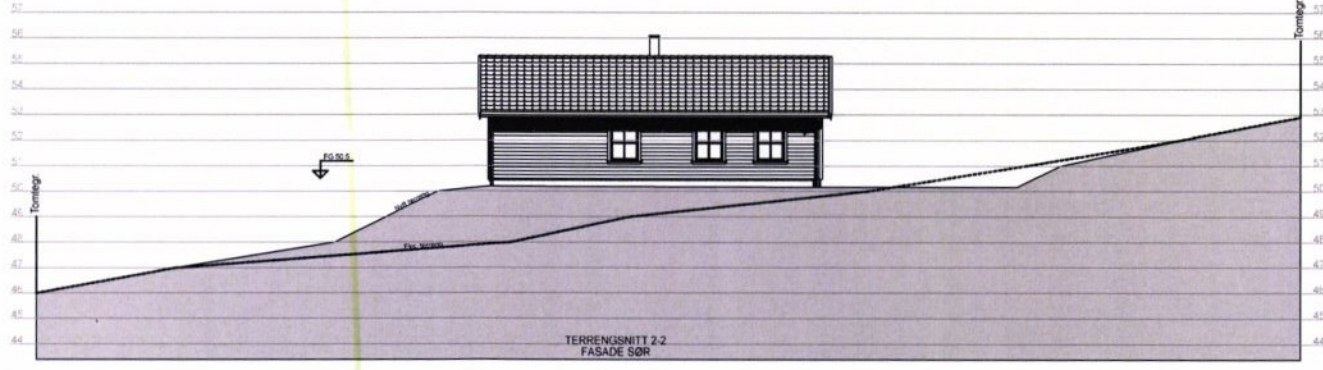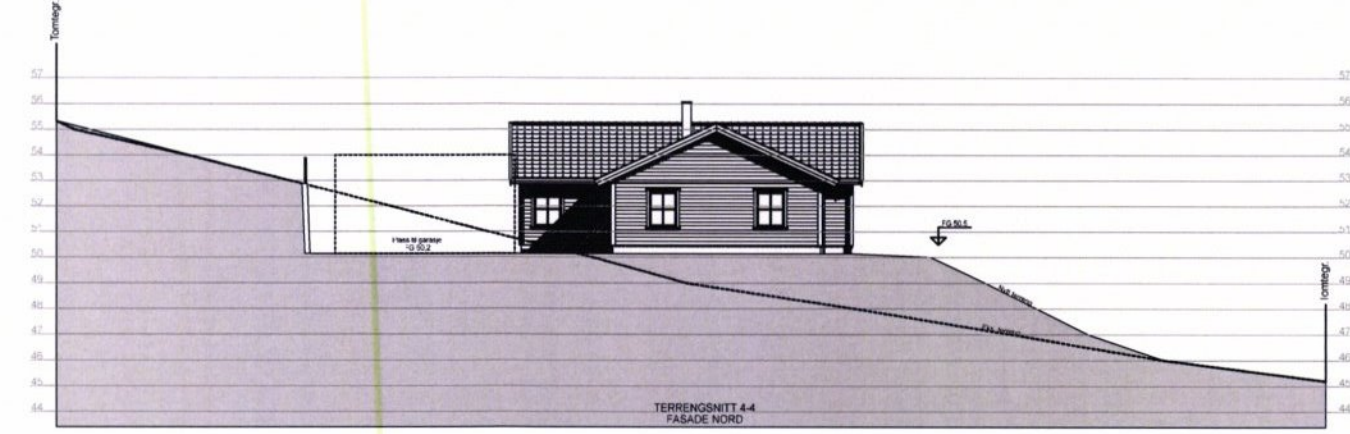

MOTTATT
10 MAI 2019
ÅFJORD KOMMUNE



Enebolig etter egne skisser



Terrengprofiler

Hege Storvik og Eivind Hårstad

Øverdal og Bye Byggservice AS

REVIDERINGEN GJELDER

REV

ANT

TEGN R.J.

GOOKJ.

DATO

PROSJ.NR

ØB17

TEGN NR.

523

MÅL

1 : 200

SIGN

DATO

G.NR.

52


B.NR.

48


KOMMUNE:

Åfjord

TEGNINGEN MÅ HVERKEN HELETT ELLER DELVIS KOPIERES ELLER BENYTTES VED UTFØRELSE AV ARBEIDER SOM INNEHOLDER/AS IKKE MEDVIRKER I

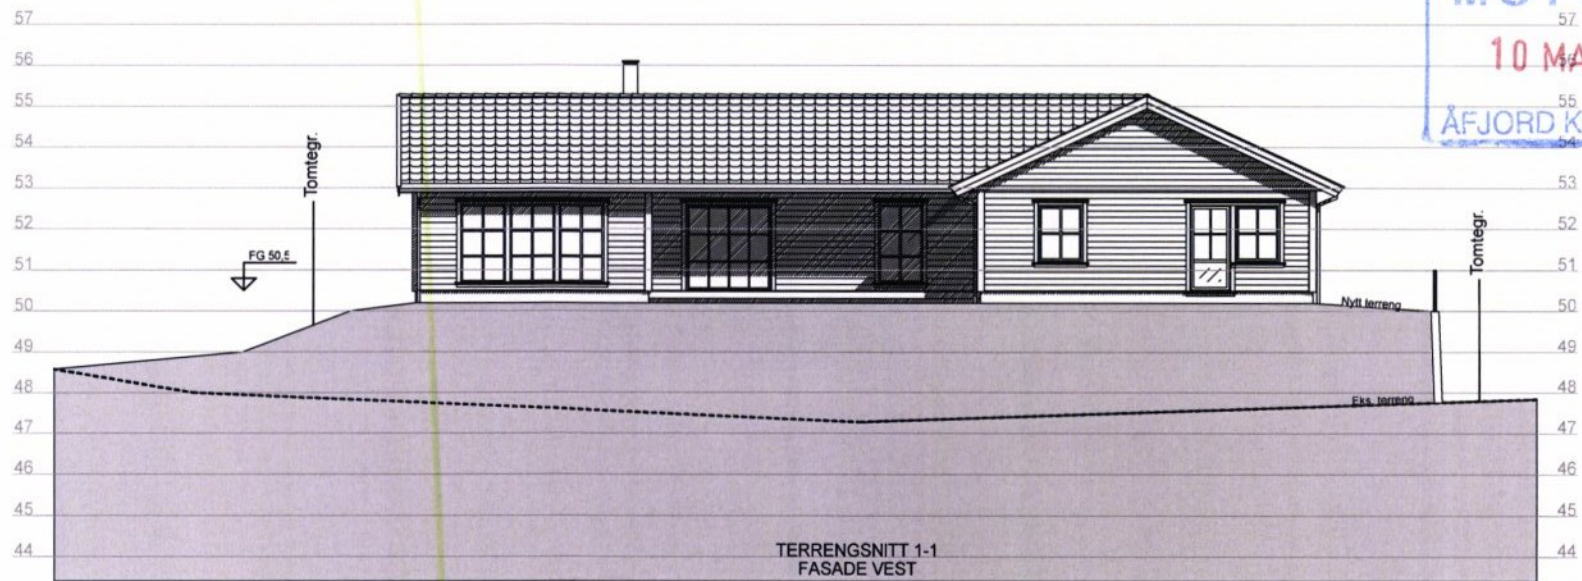

MOTTATT
10 MAI 2019
ÅFJORD KOMMUNE

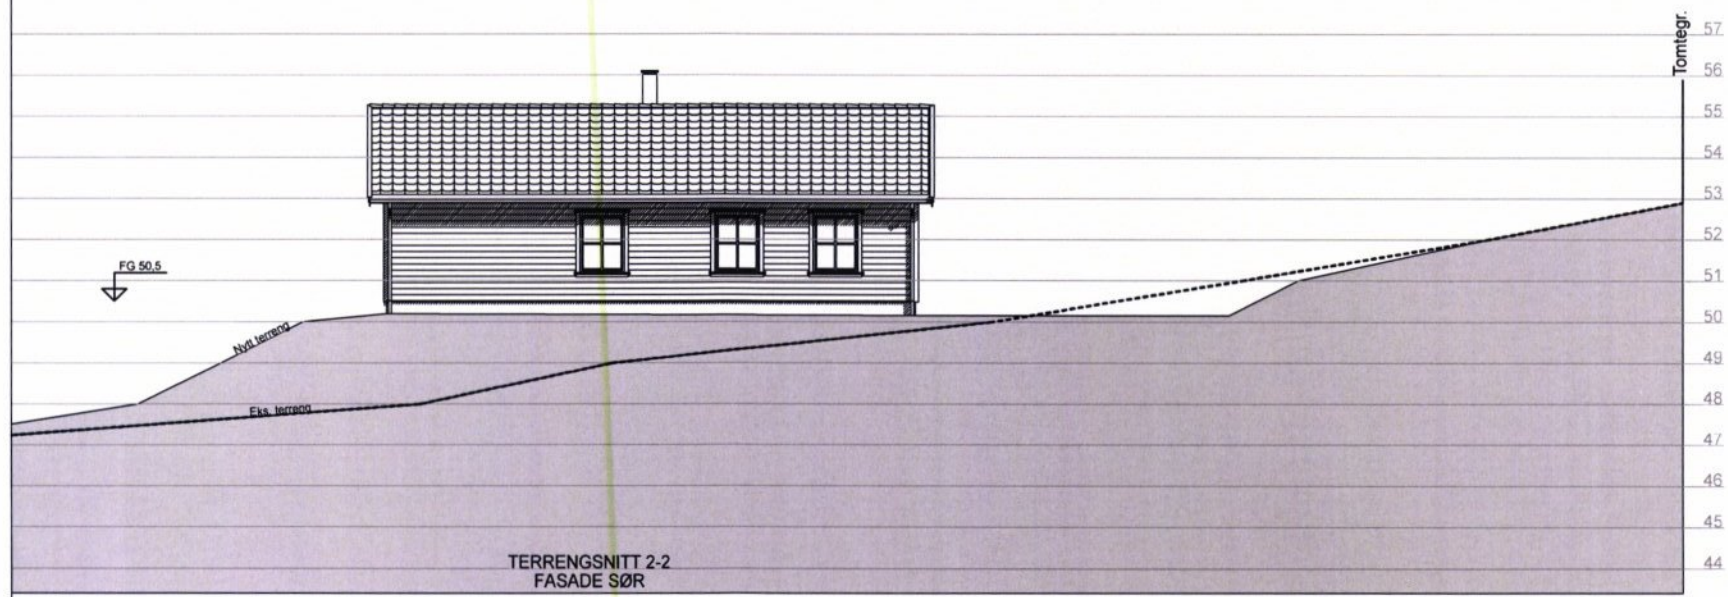

 Data Design System	REV	ANT	REVIDERINGEN GJELDER		SIGN		DATE	
	Enebolig etter egne skisser		Hege Storvik og Eivind Hårstad		TEGN. R.J	PROSJEKT NR ØB17	G. NR. 52	B. NR. 48
	Terrengprofiler		Øverdal og Bye Byggservice AS		GODKJ.	TEGN. NR. 521	KOMMUNE: Åfjord	
 Idehus		Tegningene må hverken helt eller delvis kopieres eller benyttes ved utførelse av arbeidet som illustrasjonen AS ikke medvirker i.		DATE	11.03.2019	MÅL 1 : 125		