
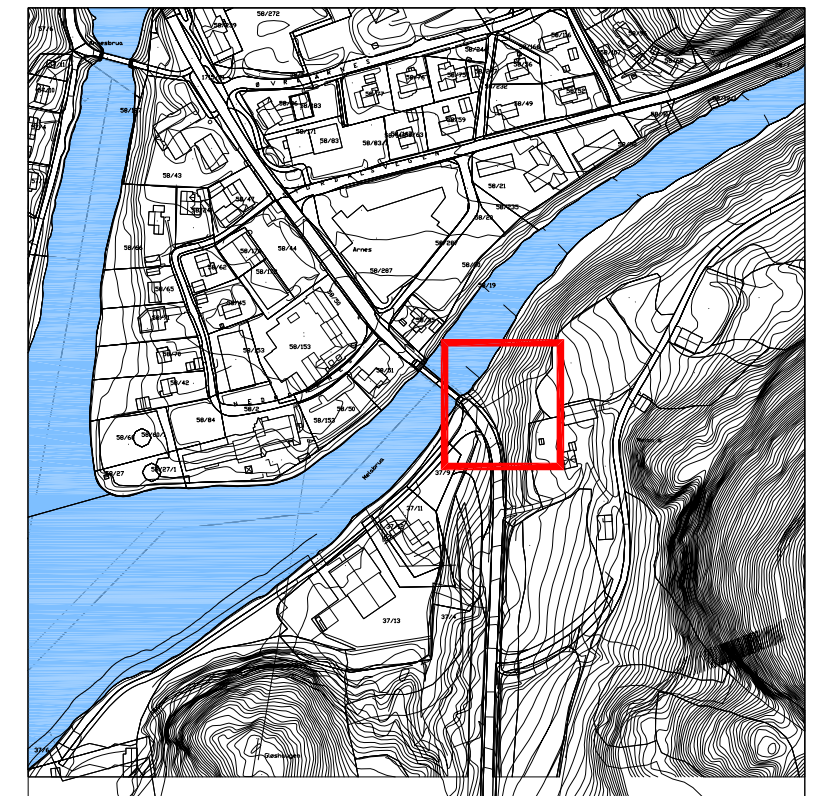


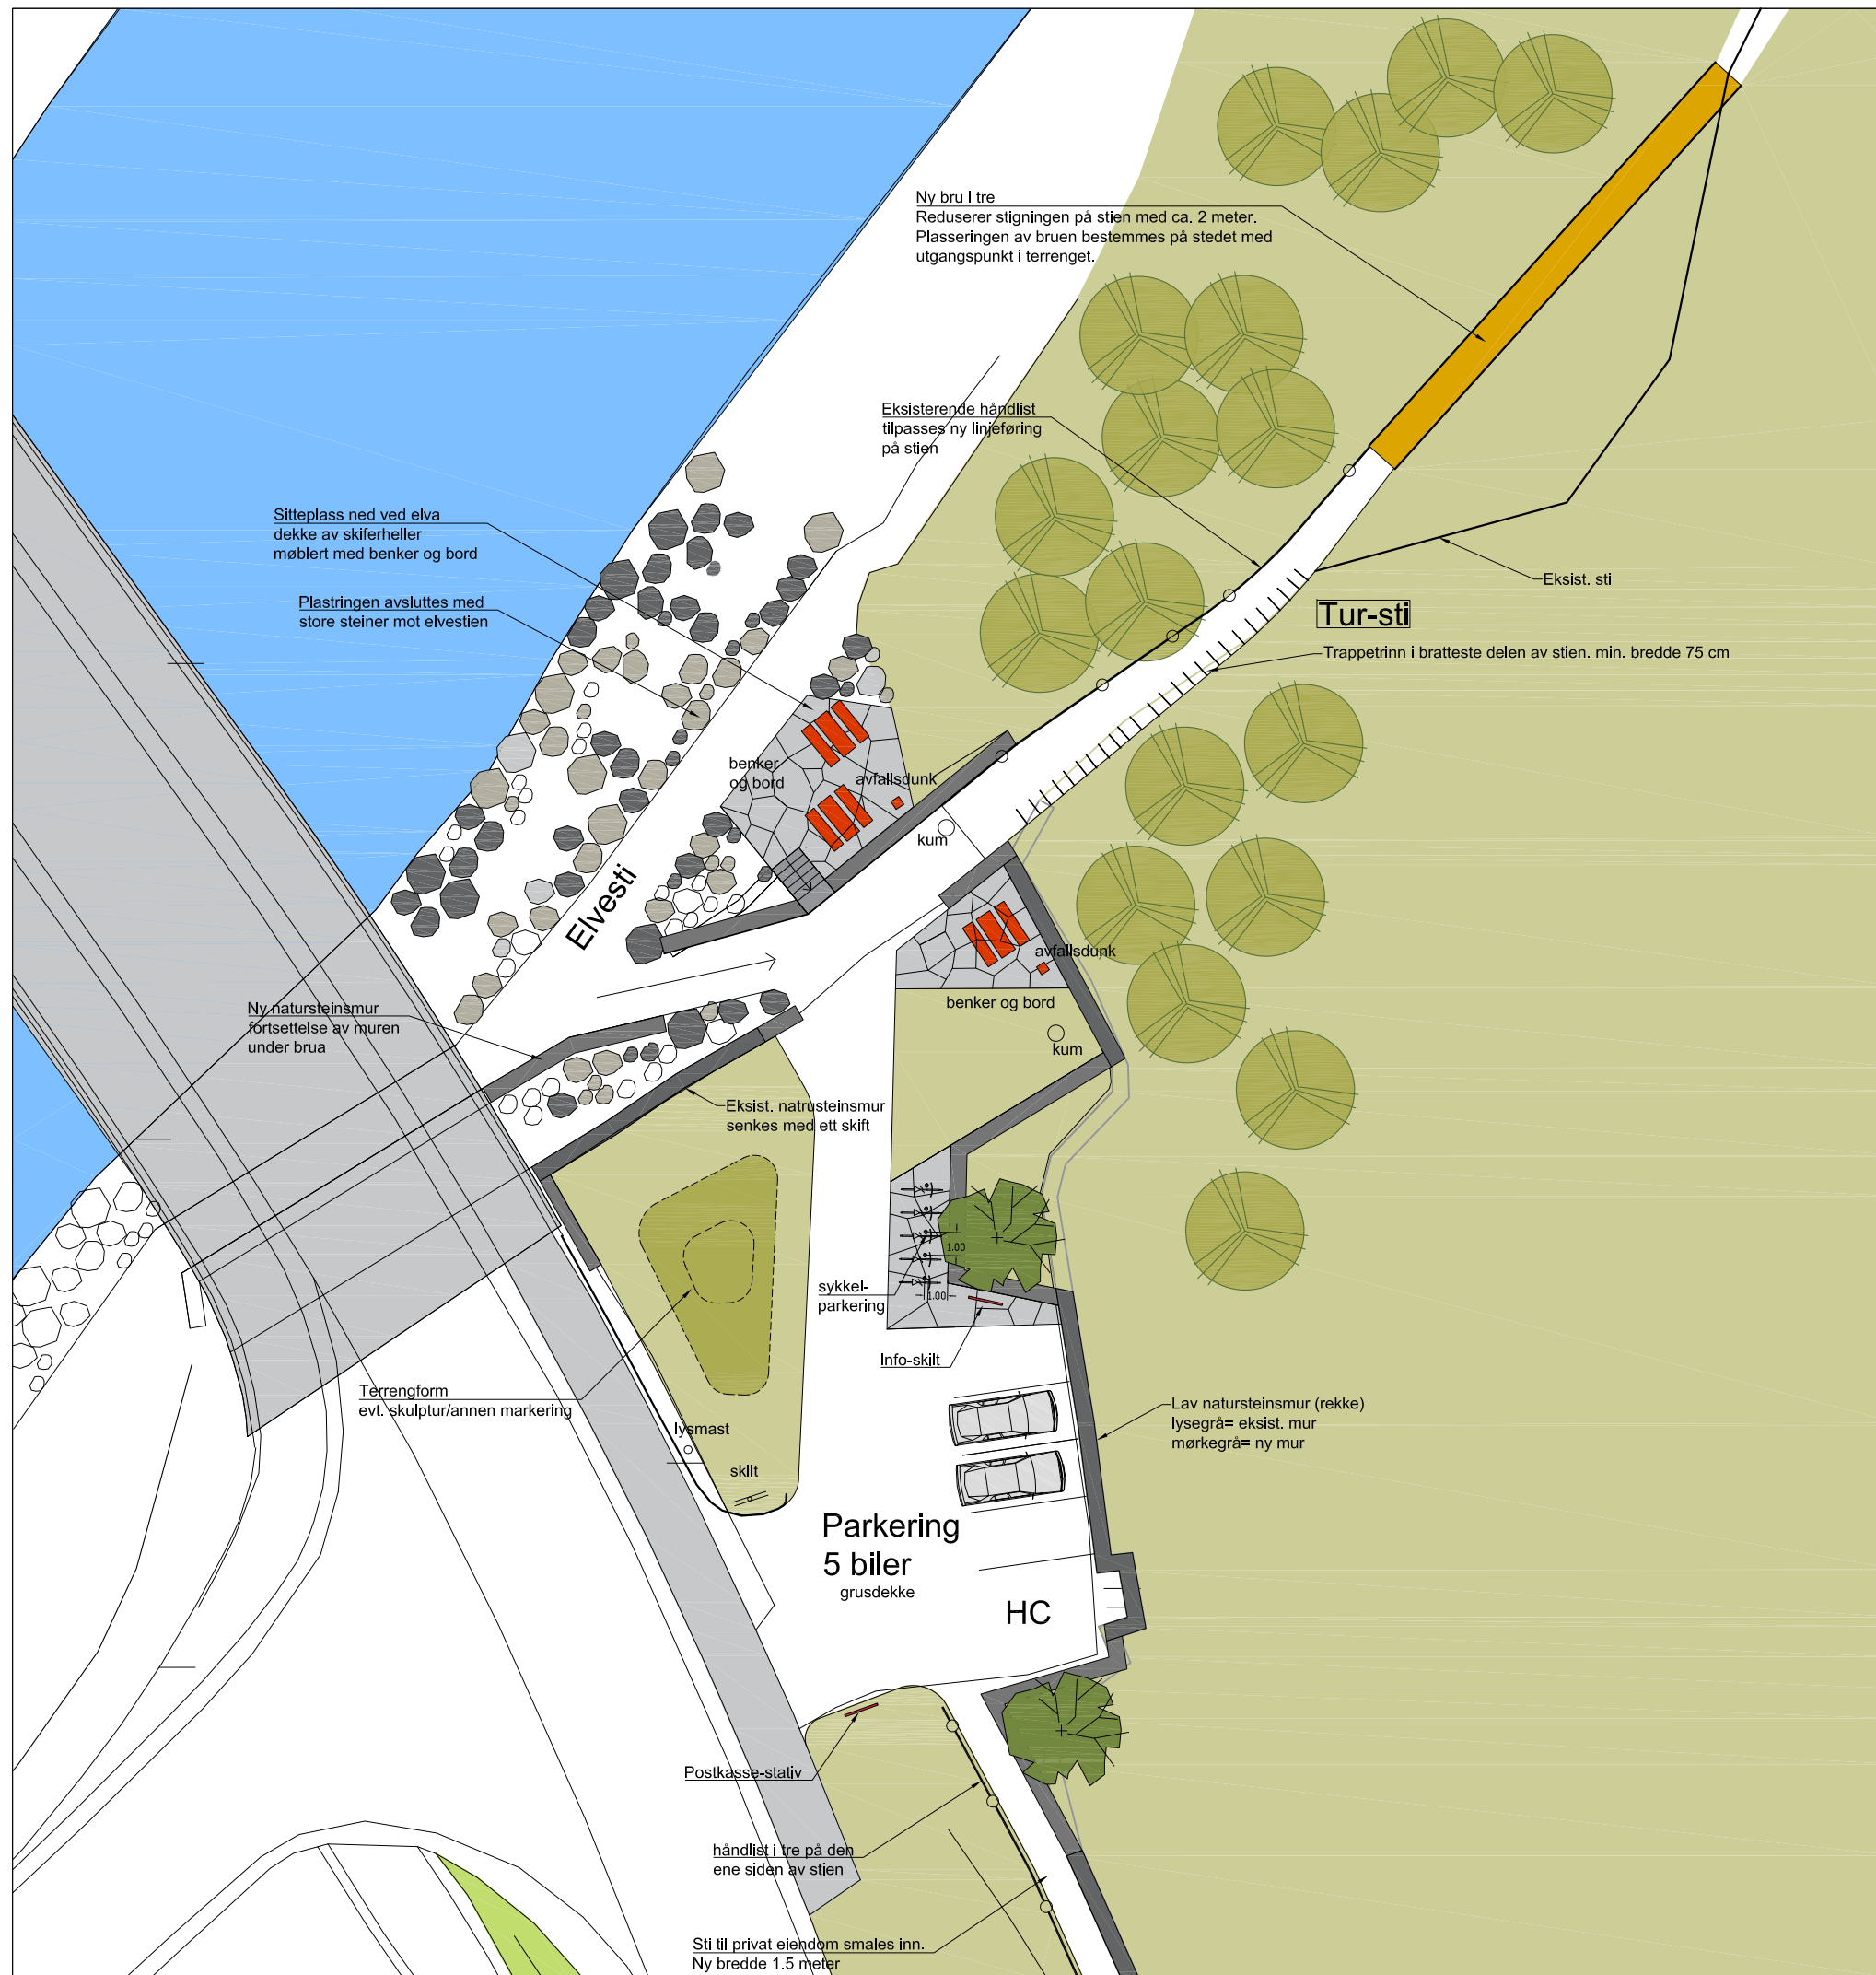

Beskrivelse av tiltak

1. Størrelsen på grusarealet reduseres. Dagens natursteinskant som ligger i skråningsfoten trekkes lengre inn på plassen. Denne skaper nye soner og større variasjon.
2. Det er satt av plass til 5 personbiler, inkl 1 plass til HC
3. Info-skilt plasseres ved adkomsten
4. Sitteplasser med benker og bord plasseres i nærheten av elva. En sitteplass er på samme nivå som hovedplassen (universelt utformet) og en sitteplass ligger lavere (på samme nivå som elvestien) Det er foreslått skiferdekke på plassene.
5. Eksisterende natursteinsmur ved brukaret reduseres i høyde. I bakkant av muren legges det en terrengform for å gi plassen et grønnere og lunere preg. I dette området kan det evt. plasseres et landemerke.
6. Sti til privat eiendom snerves inn. Ny bredde er 1.5m. Det monteres en håndlist på den ene siden av stien. Postkasse-stativ plasseres inntil muren ved starten av stien.
7. Det gjøres utbedringer på starten av turstein. Ny bru bygges for å redusere den totale stigningen. Det bygges trappetrinn i den bratteste stigningen.

Areal ved Mælan bru

Planskisse - med 5 parkeringsplasser

målestokk 1:300

dato: 23.02.2017

rev.dato: 10.08.17

Løvetanna Landskap as