


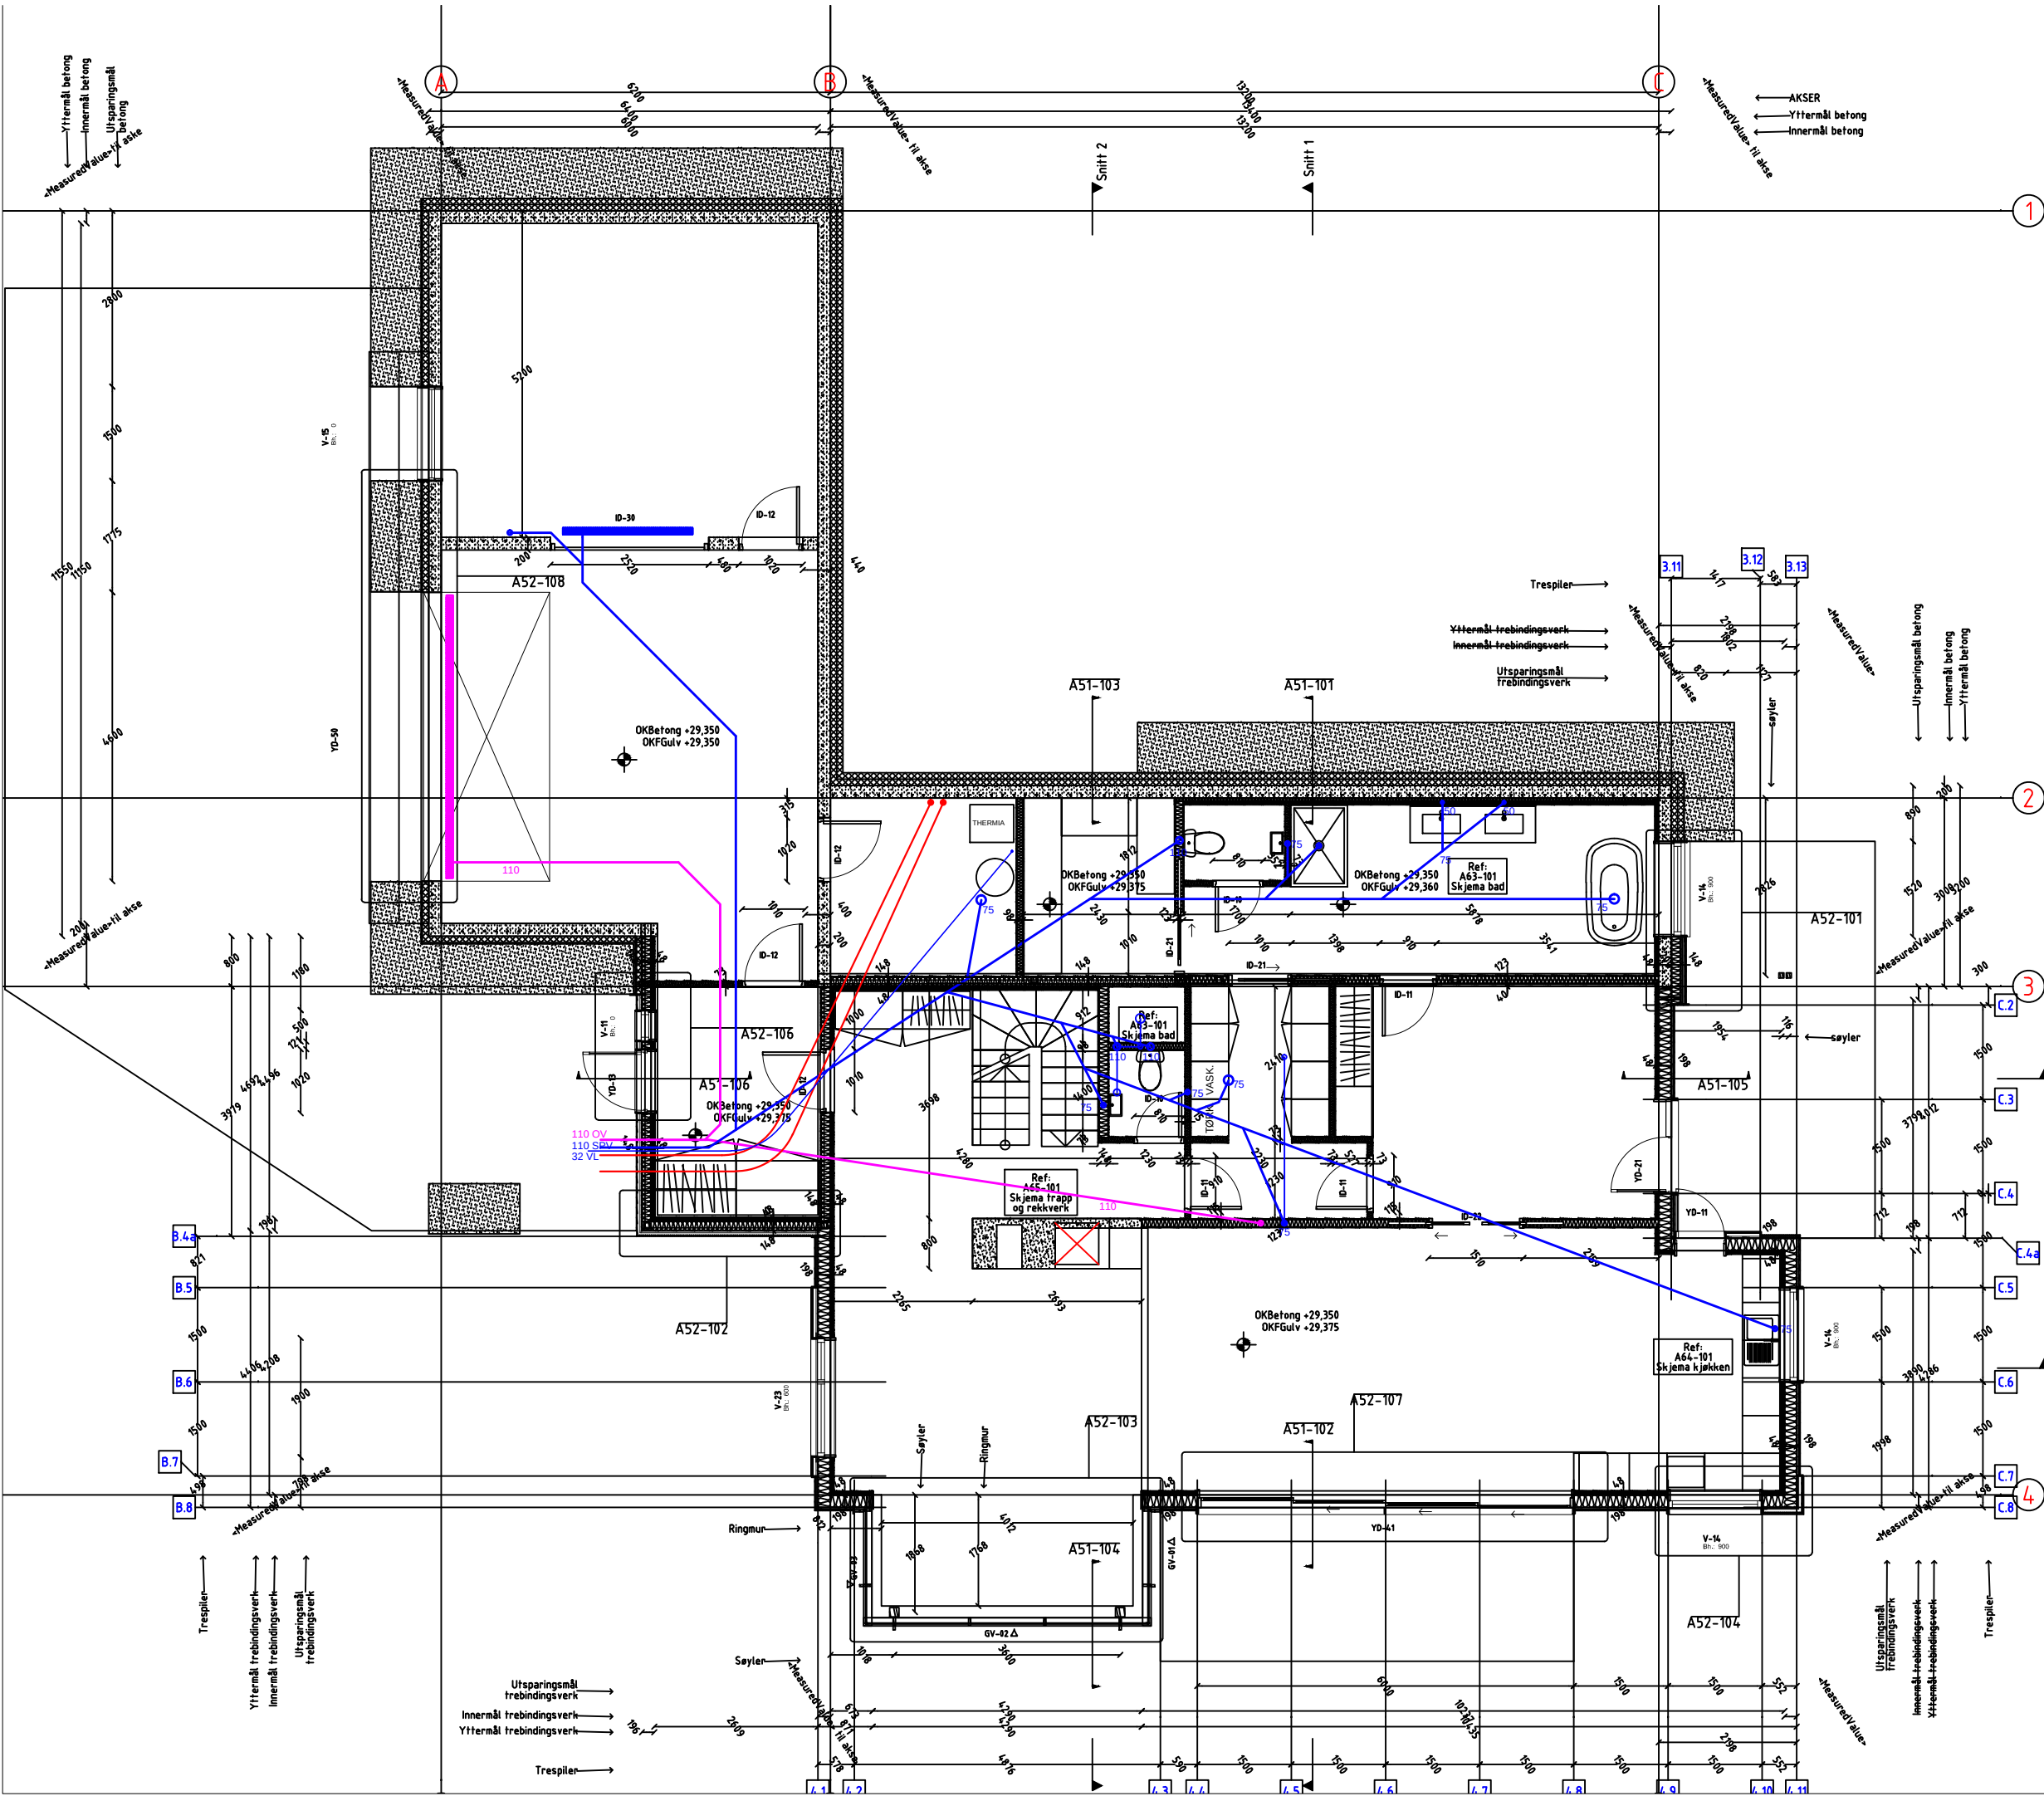

- Spillvann
- Overvann
- Vannledning
- Energibrønn

A		ARBEIDSTEGNING	21.08.19
Endring			Dato
Oppdragsgiver		ØYSTEIN SYLTERN	
Anlegg		BOLIGHUS HUBAKKVEIEN 47	
Tegning		BUNNLEDNING	
Dato:		21.08.19	
Tegn:		e	
Kontr:		e	
Mål:		1:	