


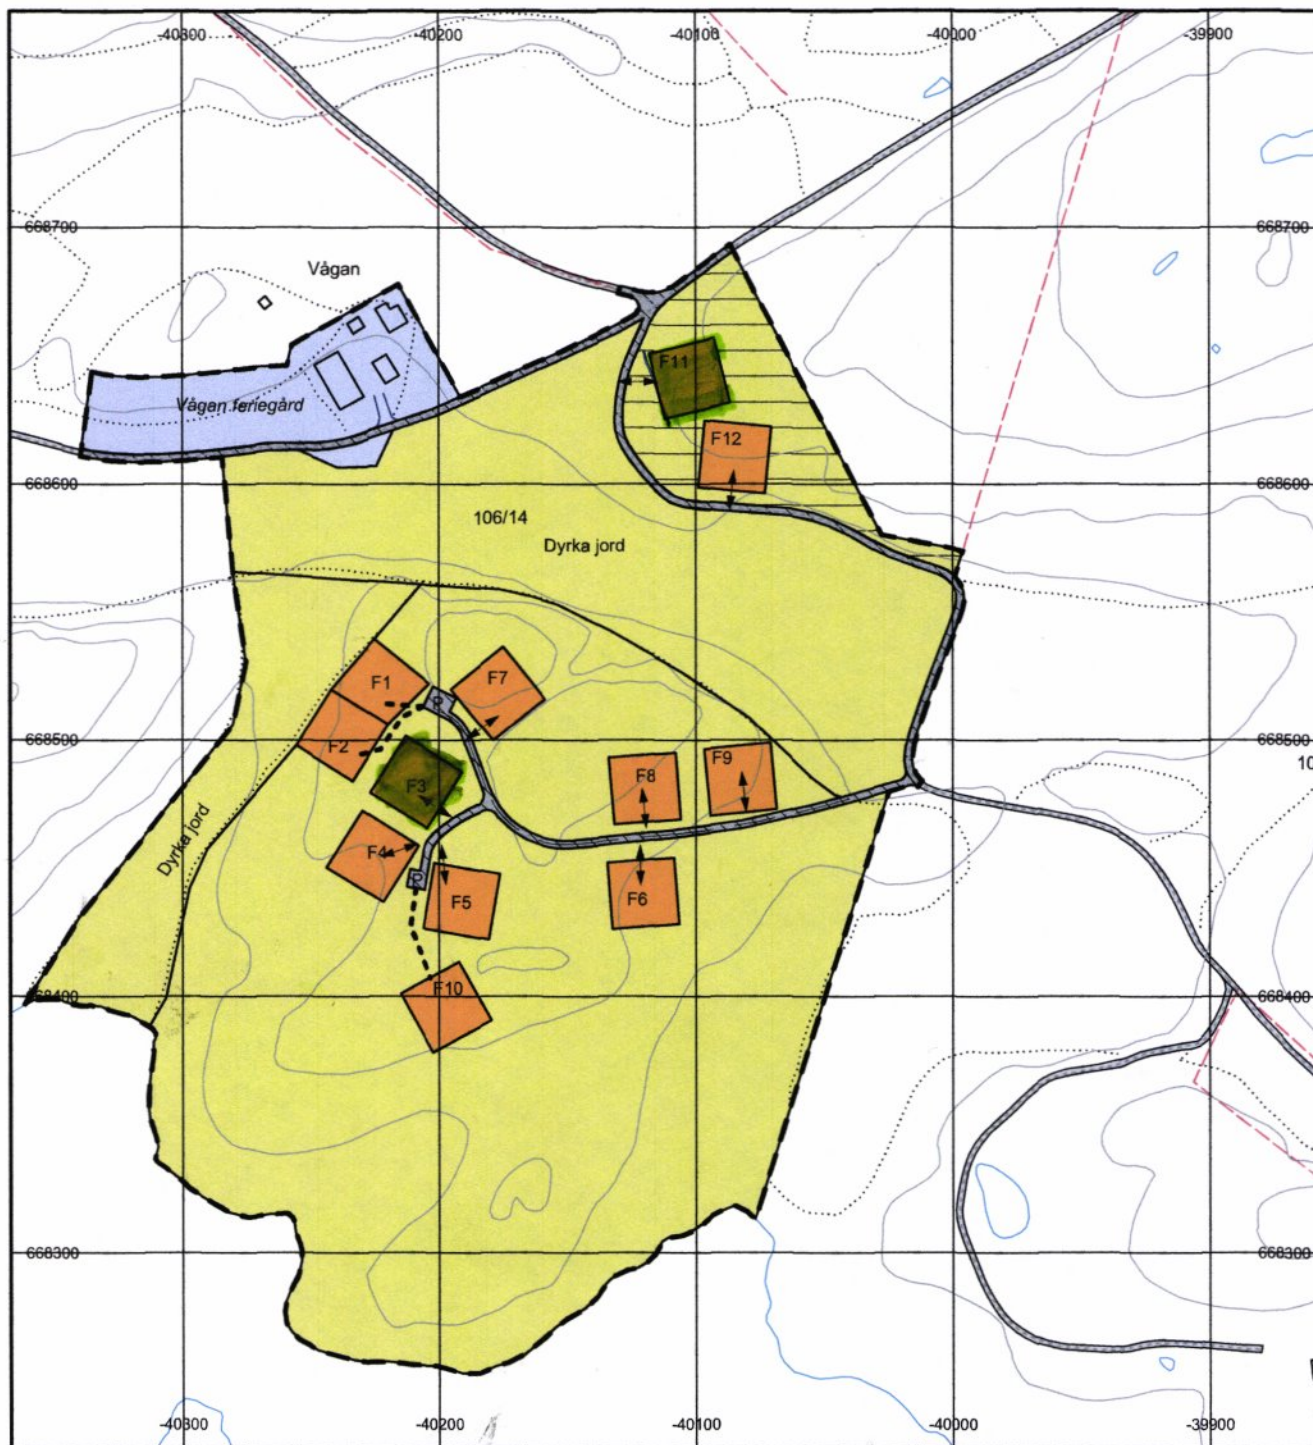

MOTTATT
16 SEPT 2019
ÅFJORD KOMMUNE

Plan- og bygningslovens § 25 reguleringsmål

1. BYGGOMRÅDE

-  Næring/ utleie
-  Fritidsbebyggelse

2. LANDBRUKSOMRÅDE

-  Jord- og skogbruk

3. OFFENTLIG TRAFIKKOMRÅDE

4. FRIOMRÅDE

5. FAREOMRÅDE

6. SPESIALOMRÅDE

-  Friluftsområde

7. FELLESOMRÅDE

-  Felles avkjørsel

STREKSYMBOLER M.M.

-  Avkjørsel
-  Planens begrensning
-  Formålsgrænse
-  Regulert senterlinje
-  Stiadkomst

MALESTOKK 1 : 2000	EKVIDISTANSE 5 m	KOORDINATSYSTEM NGO AKSE III	KARTGRUNNLAG ©GEOVEKST	TILLATELSENUMMER GV-FO-NOIS	
-----------------------	---------------------	---------------------------------	---------------------------	--------------------------------	---

REGULERINGSPLAN MED BESTEMMELSER FOR :

VÅGHEIM

DELER AV EIENDOMMENGNR/BNR 106/14 I ÅFJORD

UTARBEIDELSE, REVISJONER OG SAKSBEHANDLING				VERSJON	DATO	SIGN.
UTARBEIDET				A 0	10.12.06	GK
1. GANGS BEHANDLING I DET FASTE UTVALG FOR PLANSAKER SAK						
UTLEGGING TIL OFFENTLIG ETTERSYN I PERIODEN:						
2. GANGS BEHANDLING I DET FASTE UTVALG FOR PLANSAKER SAK						
VEDTATT I KOMMUNESTYRET SAK						
UTARBEIDET AV: FOSENPLAN Åfjord		ARKIV NR.	J.NR.	PLAN NR.	ALTERNATIV A	REVISJON 0



Tomt nr F 5 Sigrid Kamilla Lines Engum f 06.07. 1982



Tomt nr F 11 Ingvild Katrine Hansen Lines f 09.09.1977

signatur		signatur		signatur		signatur	
----------	--	----------	--	----------	--	----------	--

