


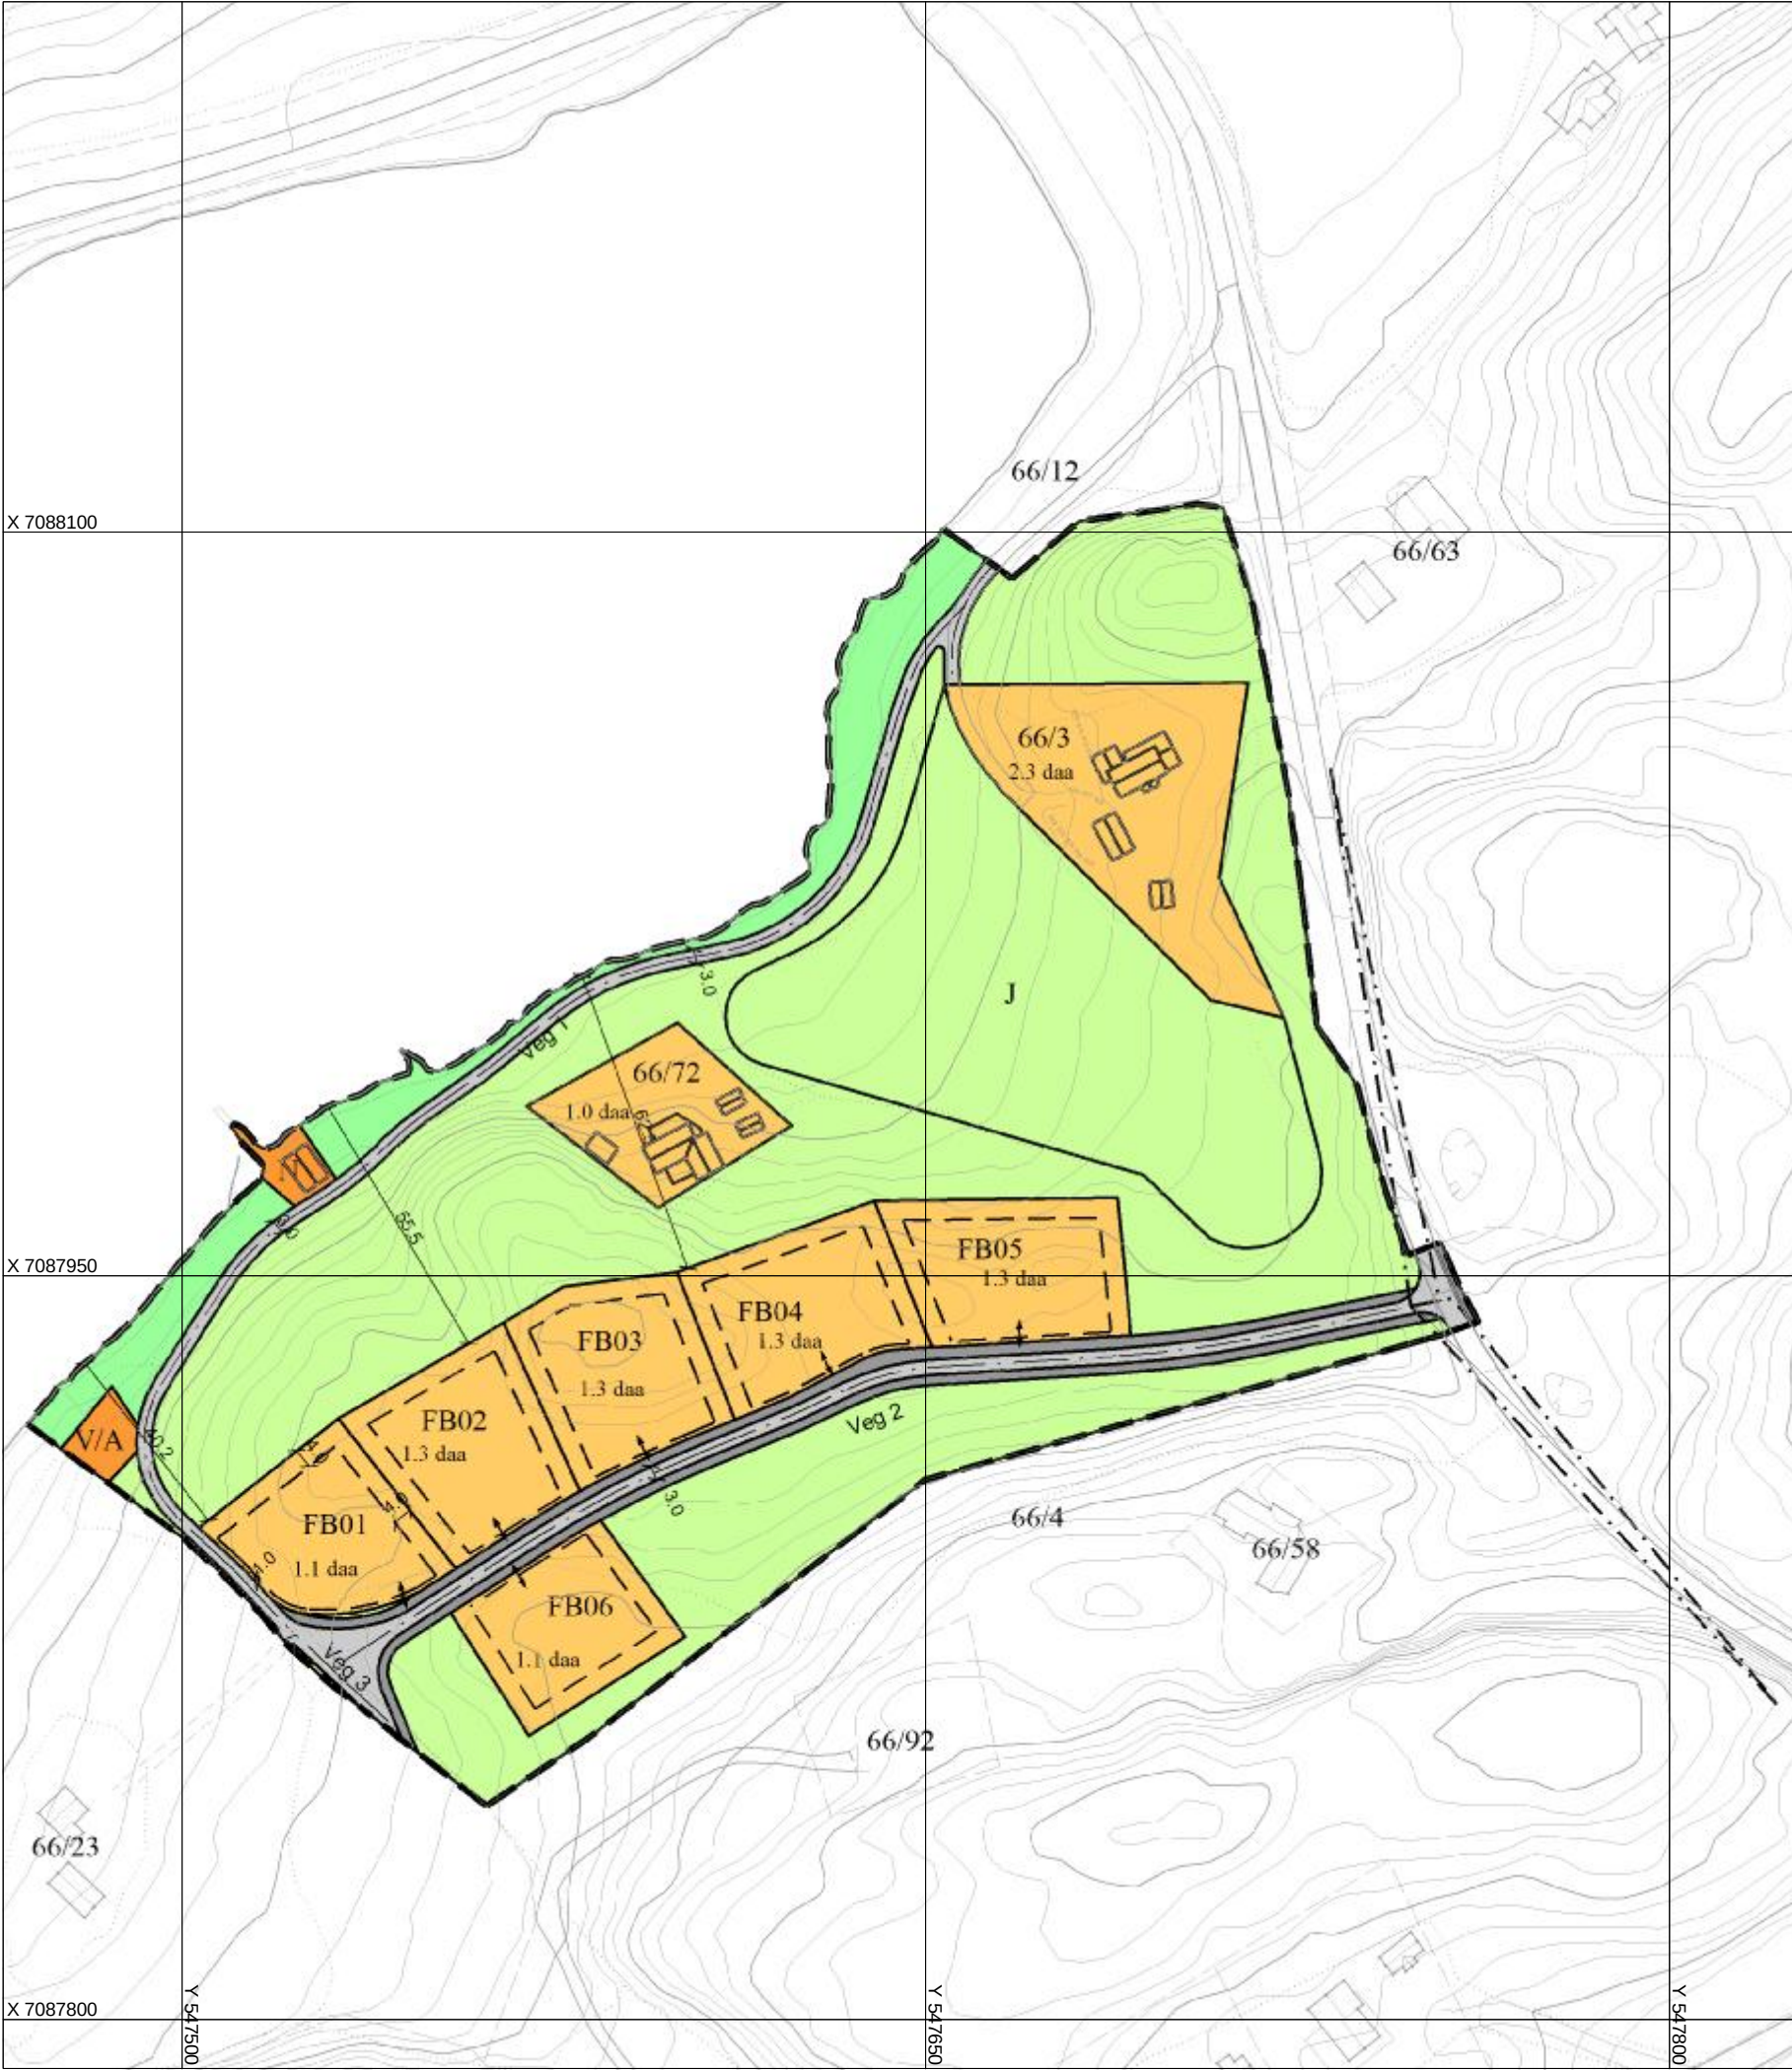

TEGNFORKLARING Reguleringsplan PBL 2008

BEBYGGELSE OG ANLEGG (PBL §12-5 NR.1)

- Fritidsbebyggelse(1120)
- Uthus/naust/badehus(1589)
- Vann- og avløpsanlegg(1540)

SAMFERDSELSANLEGG OG TEKNISK INFRASTRUKTUR(PBL §12-5 NR.2)

- Kjøreveg (2011)
- Annen veggrunn - tekniske anlegg(2018)

GRØNNSTRUKTUR (PBL §12-5 NR.3)

- Friområde(3040)

LANDBRUKS-, NATUR- OG FRILUFTSFORMÅL (PBL §12-5 NR.5)

- LNFR-areal for nødvendige tiltak for LNFR(5100)
- Jordbruk(5111)

Hensynsoner (PBL §12-6)

- Sikringsone - Frisikt(140)

TEGN OG SYMBOLER

- Planens begrensning
- Bebyggelse som inngår i planen
- Byggegrense
- Avkjørsel
- Sikringsonegrense
- Regulert senterlinje



Grunnkartet er tegnet med svak gråfarge

Kartopplysninger

Kilde for basiskart: FBK Kartmålestokk 1:1500
Dato for basiskart: 18.02.2016
Koordinatsystem: UTM sone 32 / Euref89 Ekvidistanse 1 m
Høydegrunnlag: NN 2000



REGULERINGSPLAN ETTER PBL AV 2008
EVEN-MARIAPLASSEN, gnr 66 bnr 3, m.fl.
MED TILHØRENDE REGULERINGSBESTEMMELSER

Arealplan-ID
201502
Forslagsstiller:
Berit og Bjørn Frost
Kartprodusent:

SAKSBEHANDLING ETTER PLAN- OG BYGNINGSLOVEN

SAKS-NR. **DATO** **SIGN.**

Kommunestyrets vedtak: Revisjon 3

3. gangs behandling
Offentlig ettersyn fratil
2. gangs behandling
Offentlig ettersyn fra30.06.2017.....til14.08.2017.....
1. gangs behandling
Kunngjøring av oppstart av planarbeidet

25.09.2019
21.04.2017

PLANEN UTARBEIDET AV: **KYST PLAN**

Dato: 16.09.2019

PLANNR. **TEGNNR.** **SAKSBEH.**