



SITUASJONSKART


Eiendom:	Gnr: 66	Bnr: 3	Fnr: 0	Snr: 0
	Adresse: Lauvøyveien 39, 7170 ÅFJORD			
Hj.haver/Fester:	FROST BJØRN, ØVRE BAKKLANDET 12 D, 7016 TRONDHEIM			



ÅFJORD KOMMUNE

Dato: 26/8-2019 Sign:
OVERSIKT PLANOMRÅDER FOR FRITIDSHUS DRAGSEID - LAUVØYA. VEDLEGG TIL BEHOVSVURDERING

Målestokk 1:30000

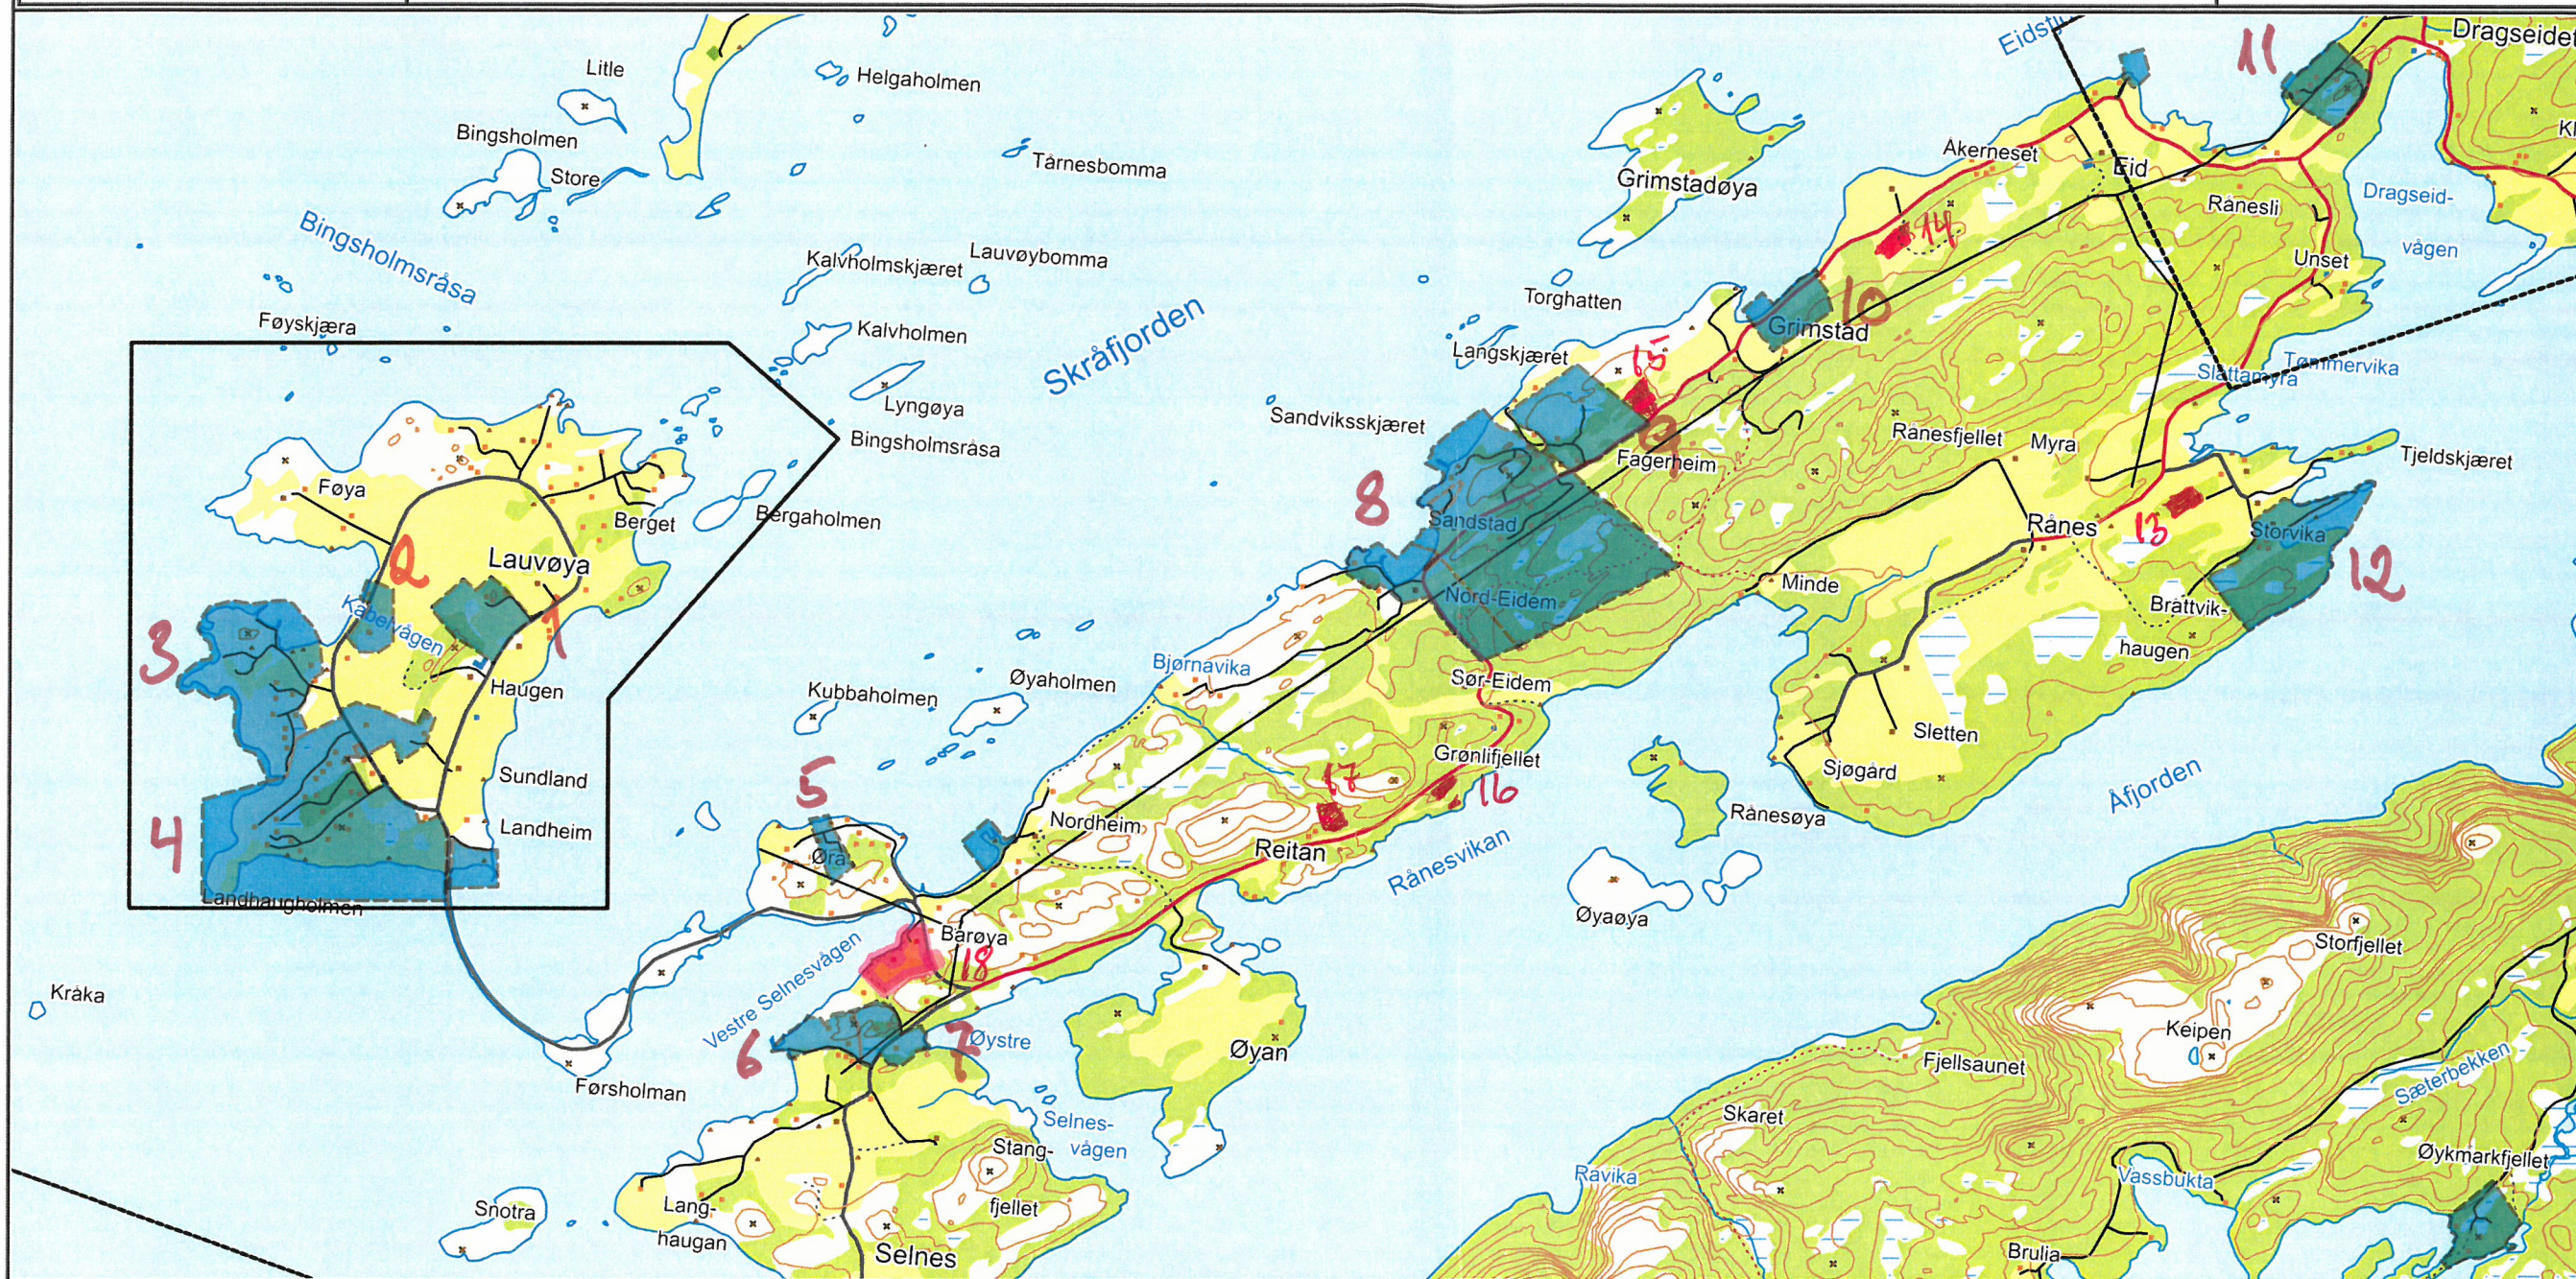

Det tas forbehold om at det kan forekomme feil på kartet, bla. gjelder dette eiendomsgrenser, ledninger/kabler, kummer m.m. som i forbindelse med prosjektering/anleggsarbeid må undersøkes nærmere.