


18 SEPT 2019

ÅFJORD KOMMUNE

	SITUASJONSKART					
	Eiendom:	Gnr: 32	Bnr: 11	Fnr: 0		Snr: 0
	Adresse: Gamle Sjørdalsvei 52, 7170 ÅFJORD					
	Hj.haver/Fester:	STAVEN BENTE IRENE, GAMLE SjøRDALSVEI 52, 7170 ÅFJORD				
ÅFJORD KOMMUNE	Dato: 19/8-2019 Sign:				Målestokk 1:750	

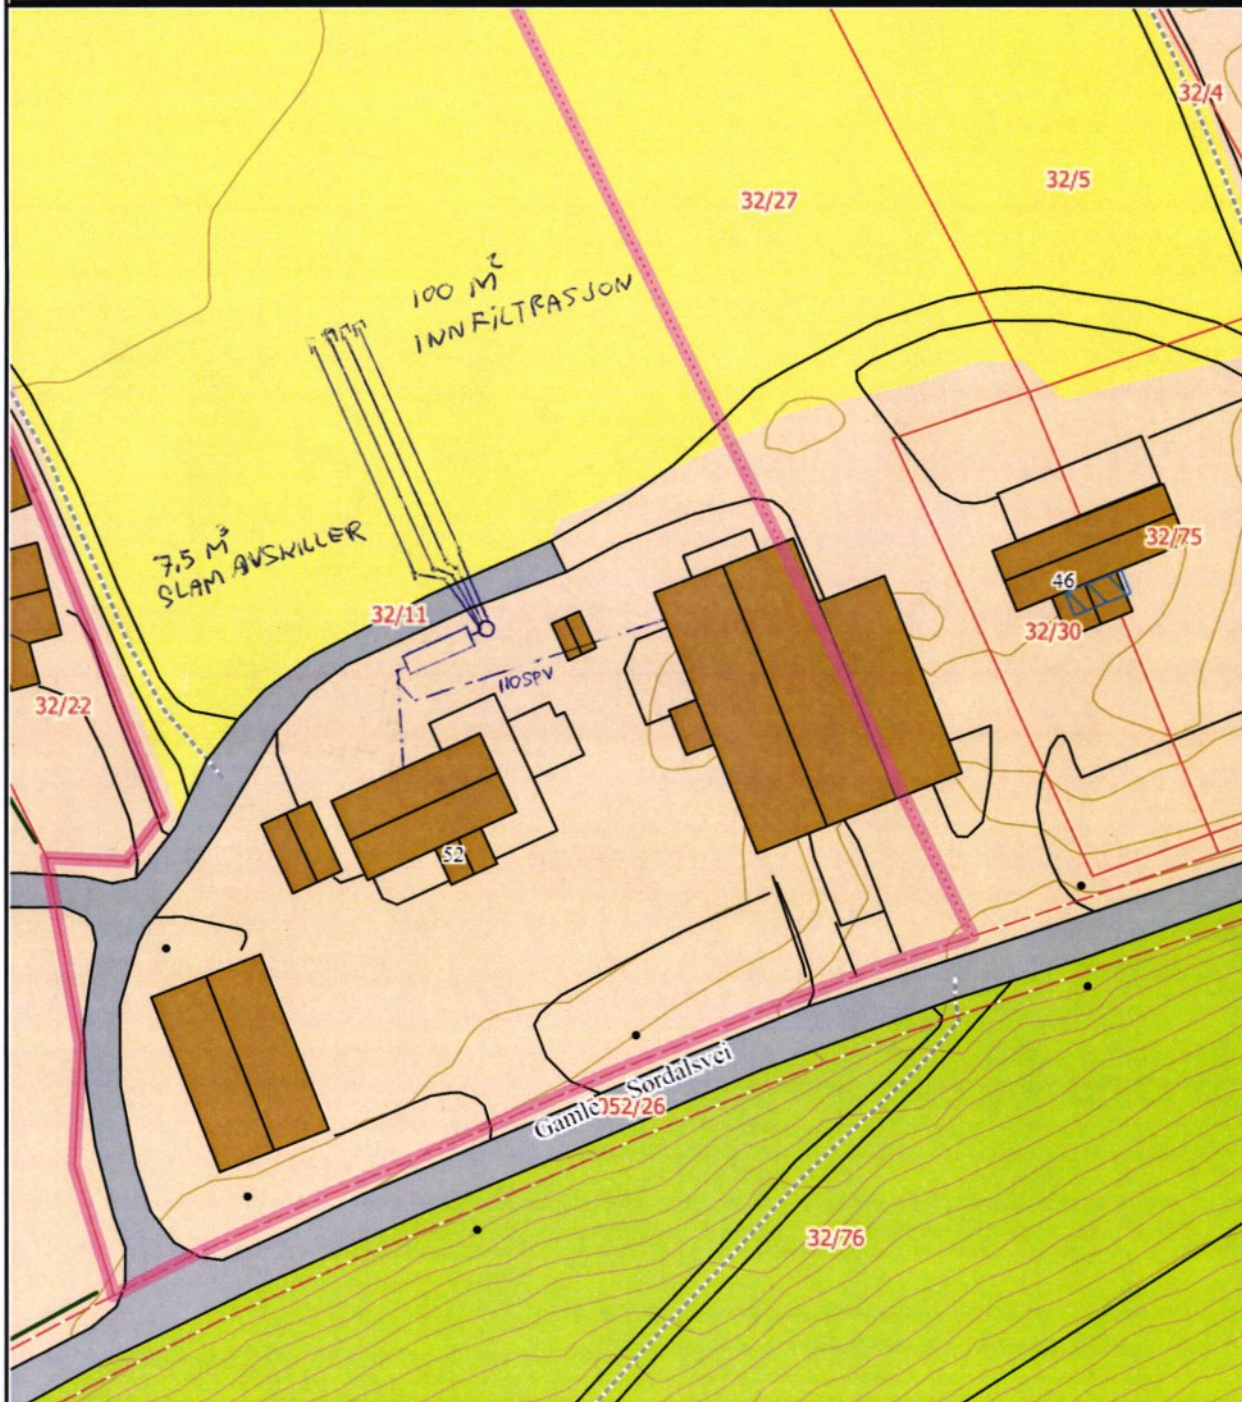

Det tas forbehold om at det kan forekomme feil på kartet, bla. gjelder dette eiendomsgrenser, ledninger/kabler, kummer m.m. som i forbindelse med prosjektering/anleggsarbeid må undersøkes nærmere.

UTVENDIG VA-PLAN
04.09.19 E. HAUGSNES