

Søknad om tillatelse til tiltak

etter plan- og bygningsloven § 20-3, jf. § 20-1

Opplysninger gitt i søknad eller vedlegg til søknaden vil bli registrert i matrikkelen.

☐ Rammetillatelse☒ Ett-trinns søknadsbehandlingOppfylles vilkårene for 3 ukers saksbehandling, jf. § 21-7 annet ledd? ☐ Ja ☒ Nei**Erklæring om ansvarsrett for ansvarlig søker**Foreligger sentral godkjenning? ☐ Ja ☒ Nei

Nullstill

Berører tiltaket eksisterende eller fremtidige arbeidsplasser? ☐ Ja ☒ Nei

Hvis ja, skal samtykke innhentes fra Arbeidstilsynet før igangsetting av tiltaket. Byggblankett 5177 med vedlegg.

Berører tiltaket byggverk oppført før 1850, jf. Kulturminneloven § 25, andre ledd? ☐ Ja ☒ Nei

Hvis ja, skal uttalelse fra fylkeskommunen foreligge før igangsetting av tiltaket.

Søknaden gjelder									
Eiendom/ byggsted	Gnr.	Bnr.	Festenr.	Seksjonsnr.	Byggningsnr.	Bolignr.	Kommune		
	106	4	-	-	-	-	ÅFJORD		
Planlagt bruk/formål	Adresse				Postnr.	Poststed			
	Bukkavika 2				7176	LINESØYA			
Tiltakets art pbl § 20-1 (flere kryss mulig)	Beskriv					Bygn.typekode (jf. s. 2)			
	☐ Bolig	☐ Fritidsbolig	☒ Garasje	☐ Annet:					
	Nye bygg og anlegg	☒ Nytt bygg *)	☐ Parkeringsplass *)	☐ Anlegg	☐ Veg	☐ Vesentlig terrenginngrep			
	Endring av bygg og anlegg	☐ Tilbygg, påbygg, underbygg *)				☐ Fasade			
		☐ Konstruksjon	☐ Reparasjon	☐ Ombygging	☐ Anlegg				
	Endring av bruk	☐ Bruksendring	☐ Vesentlig endring av tidligere drift						
	Riving	☐ Hele bygg *)	☐ Deler av bygg *)	☐ Anlegg					
	Bygn.tekn. installasj.**)	☐ Nyanlegg *)	☐ Endring	☐ Reparasjon					
	Endring av bruks-enhet i bolig	☐ Oppdeling	☐ Sammenføyning						
	Innhegning, skilt	☐ Innhegning mot veg	☐ Reklame, skilt, innretning e.l.						
*) Byggblankett 5175 fylles ut og vedlegges. (Vedlegg gruppe A) **) Gjelder kun når installasjonen ikke er en del av et større tiltak.									

Vedlegg			
Beskrivelse av vedlegg	Gruppe	Nr. fra – til	Ikke relevant
Opplysninger om ytre rammer og bygningsspesifikasjon for tiltaket (Byggblankett 5175)	A	-	☐
Dispensasjonssøknad (begrunnelse/vedtak) (pbl kap. 19)	B	-	☐
Nabovarsling (Kvittering for nabovarsel/Opplysninger gitt i nabovarsel/nabomerknader/kommentarer til nabomerknader)	C	-	☐
Situasjonsplan, avkjørselsplan bygning/eiendom	D	-	☐
Tegninger	E	-	☐
Redegjørelser/kart	F	-	☐
Erklæring om ansvarsrett/gjennomføringsplan	G	-	☐
Boligspesifikasjon i Matrikkelen	H	-	☐
Uttalelse/vedtak fra annen offentlig myndighet	I	-	☐
Andre vedlegg	Q	-	☐

Erklæring og underskrift			
Ansvarlig søker bekrefter at hele tiltaket belegges med ansvar, og dekker kravene i henhold av plan- og bygningsloven. En er kjent med reglene om straff og sanksjoner i pbl kap. 32 og at det kan medføre reaksjoner dersom det gis uriktige opplysninger. Foretaket forplikter seg til å stille med nødvendig kompetanse i tiltaket, jf. SAK10 kap. 10 og 11.			
Ansvarlig søker for tiltaket		Tiltakshaver	
Foretak	Org.nr.	Navn	
		Asbjørn Lysø	
Adresse		Adresse	
		Linesveien 997	
Postnr.	Poststed	Postnr.	Poststed
		7176	Linesøya
Kontaktperson	Telefon	Mobiltelefon	Eventuelt organisasjonsnummer
E-post	E-post		
	Telefon (dagtid) 93230240		
Dato	Underskrift	Dato	Underskrift
		16.09.2019	Asbjørn Lysø
Gjentas med blokkbokstaver		Gjentas med blokkbokstaver	
		ASBJØRN LYSØ	



0 5 10 15m

Målestokk 1: 500 ved A4 utskrift

Utskriftsdato: 26.08.2019 11:02

Eiendomsdata verifisert: 26.08.2019 10:56

GÅRDSKART 5018-106/4/0

Tilknyttede grunneiendommer:
106/4/0



NIBIO

NORSK INSTITUTT FOR
BIOØKONOMI

Markslag (AR5) 7 klasser TEGNFORKLARING

	Fulldyrka jord
	Overflatedyrka jord
	Innmarksbeite
	Produktiv skog
	Annet markslag
	Bebyggd, samf., vann, bre
	Ikke klassifisert
	Sum

AREALTALL (DEKAR)

52.6	
0.0	
11.5	64.1
12.4	12.4
469.0	
22.5	491.5
453.4	453.4
1021.4	1021.4

Kartet viser valgt type gårdskart for eiendommen man har søkt på. I tillegg vises bakgrunnskart for gjenkjennelse. Arealstatistikken viser arealer i dekar for alle teiger på eiendommen. Det kan forekomme avrundingsforskjeller i arealtallene.

Ajourføringsbehov meldes til kommunen.

Arealressursgrenser

Eiendomsgrenser

Driftssenterpunkt


05:1
1:50


VEBU GULV


GARASJE GULV

11.1

7.1

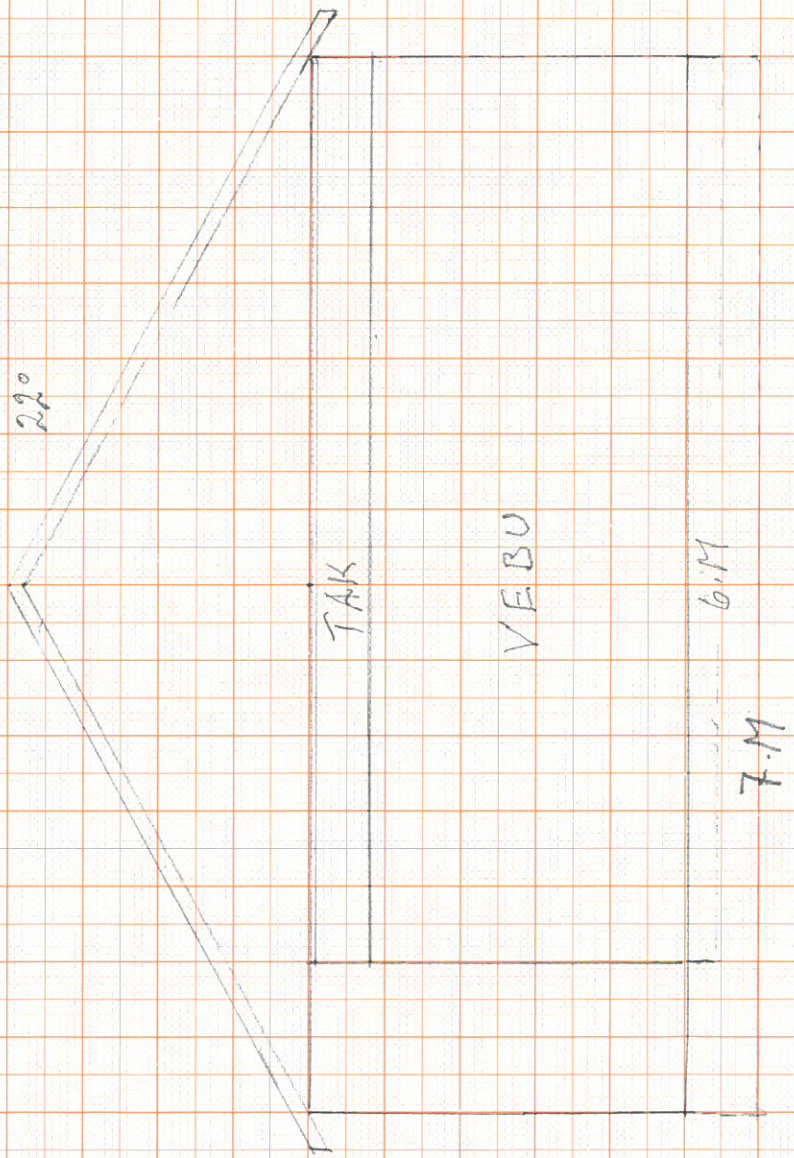

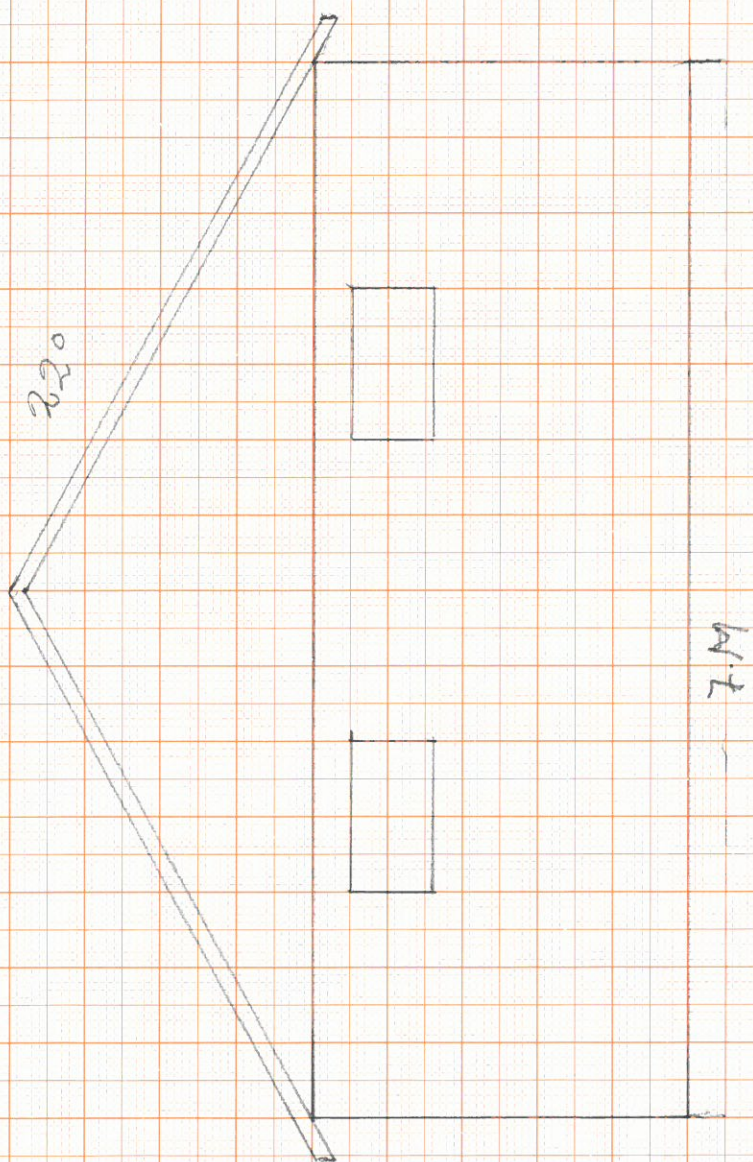

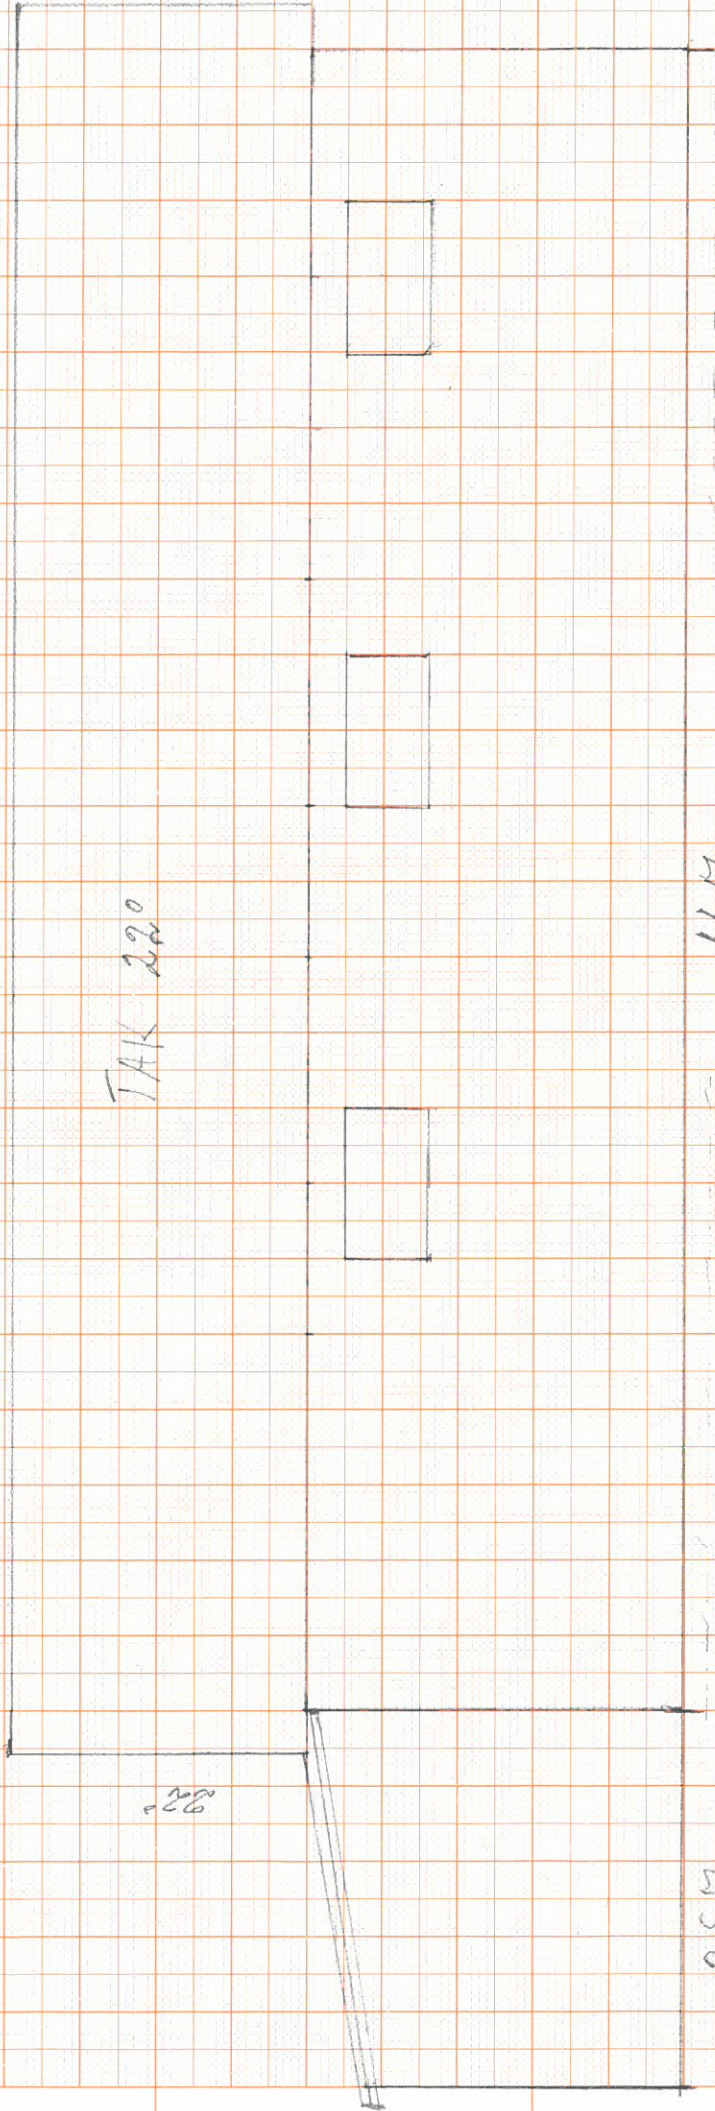

TAK 220

11m

2.5m
VERU

22m

