


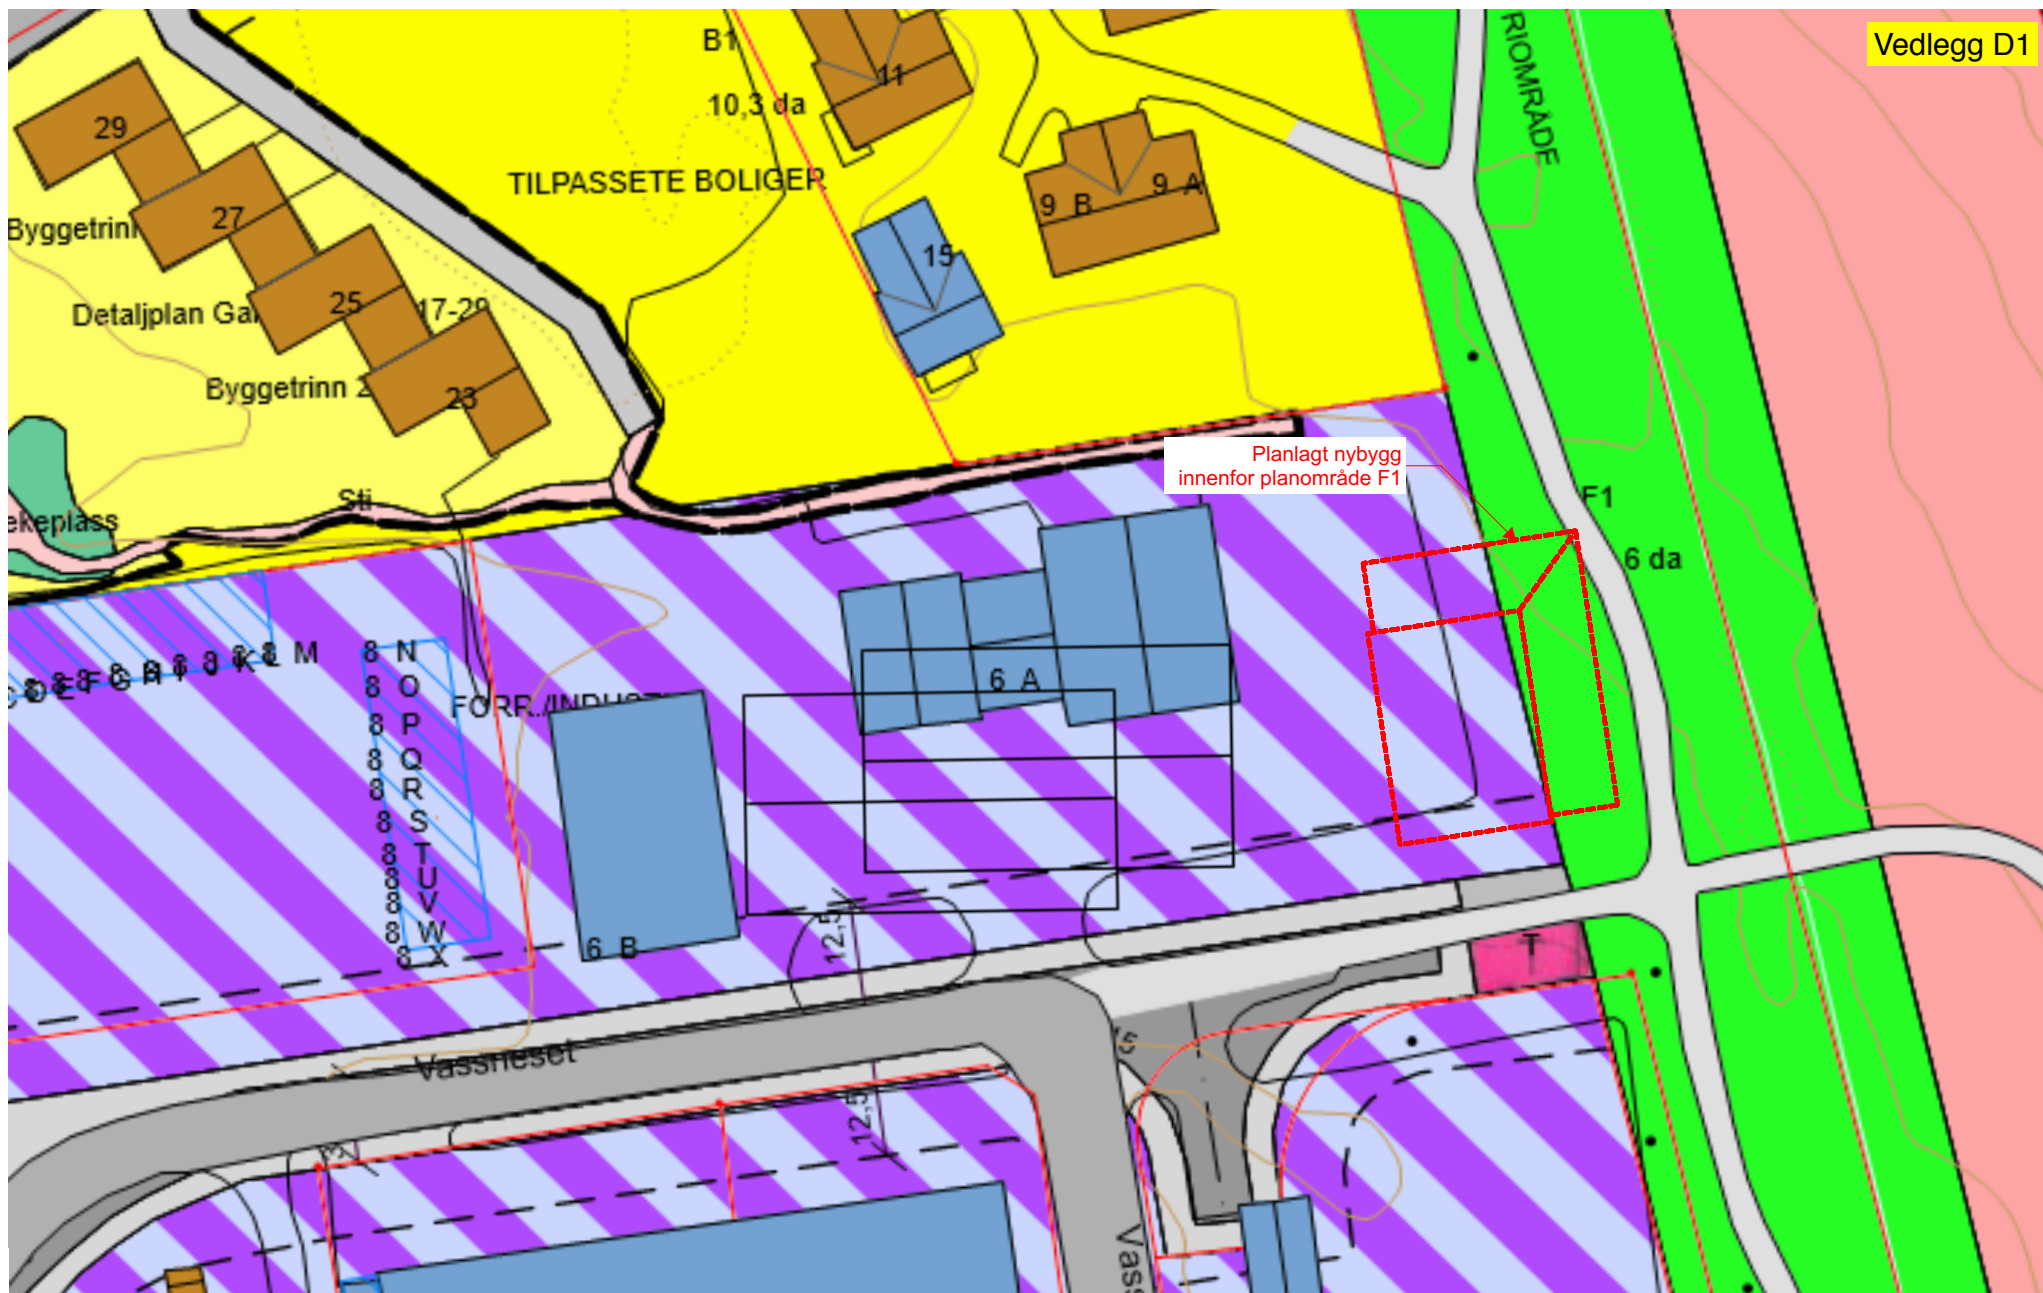

Vedlegg D1

ÅFJORD KOMMUNE
V/ LARS HELGE KOLMANNSKOG

ÅFJORD BRANNSTASJON
NYBYGG

UTSNITT PLANKART «Åmyra-Prestegården»

MÅL 1:500/ A3



1826 SKISSEPROSJEKT
12.09.2019

A01-02

EGGEN ARKITEKTER AS

Havstein Vestre Gård tlf. +47 72 56 75 10 Statsråd Krohgs veg 15E 7021 Trondheim www.eggen-arkitekter.no