


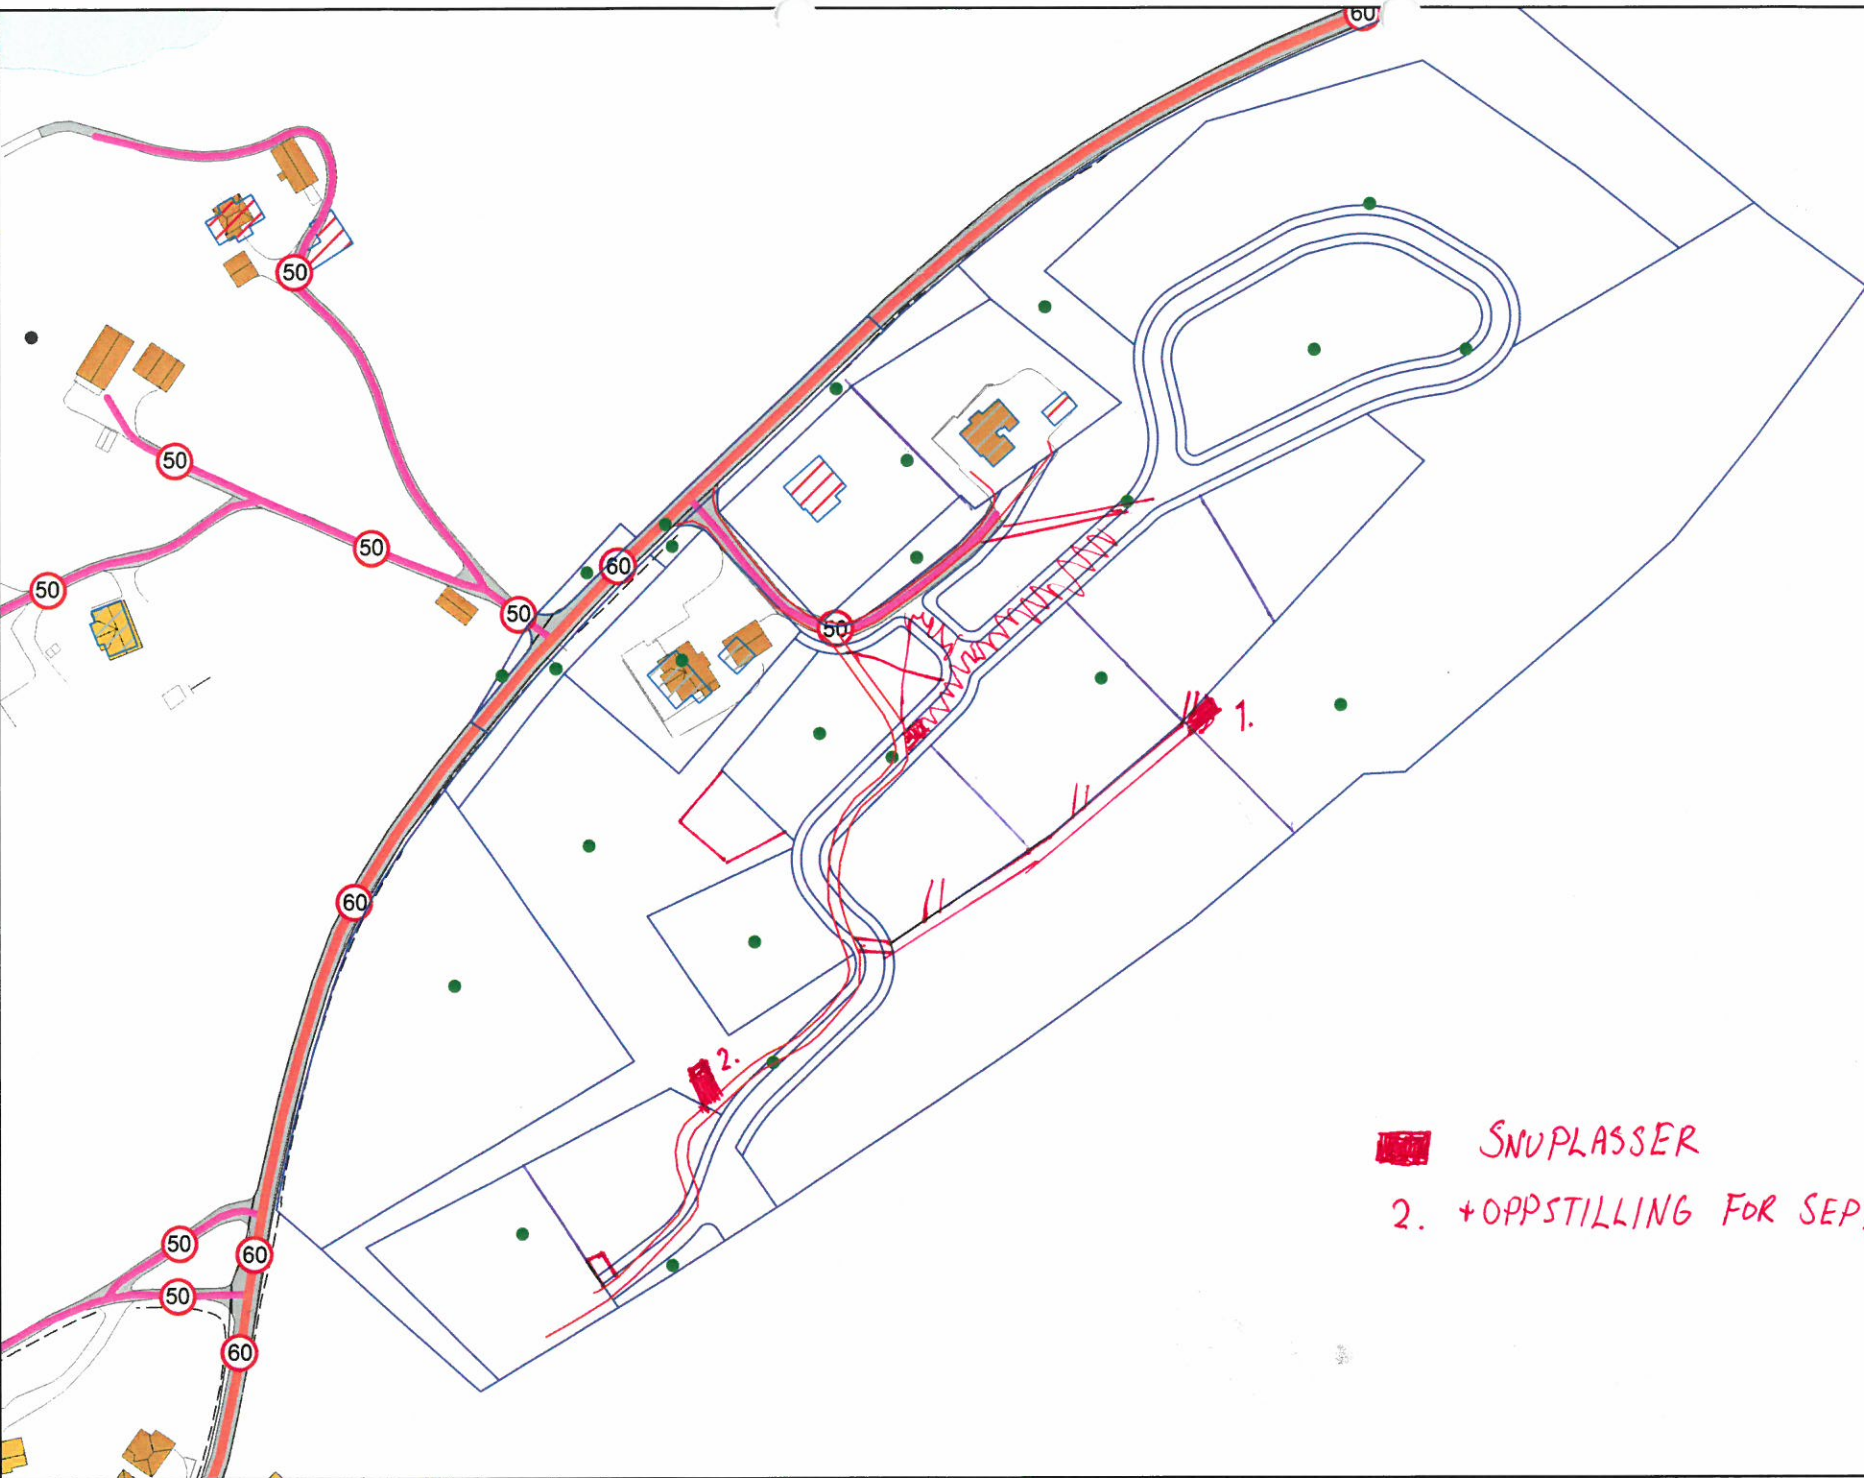

 SNUPLASSER
2. + OPPSTILLING FOR SEPTIKTØMMING