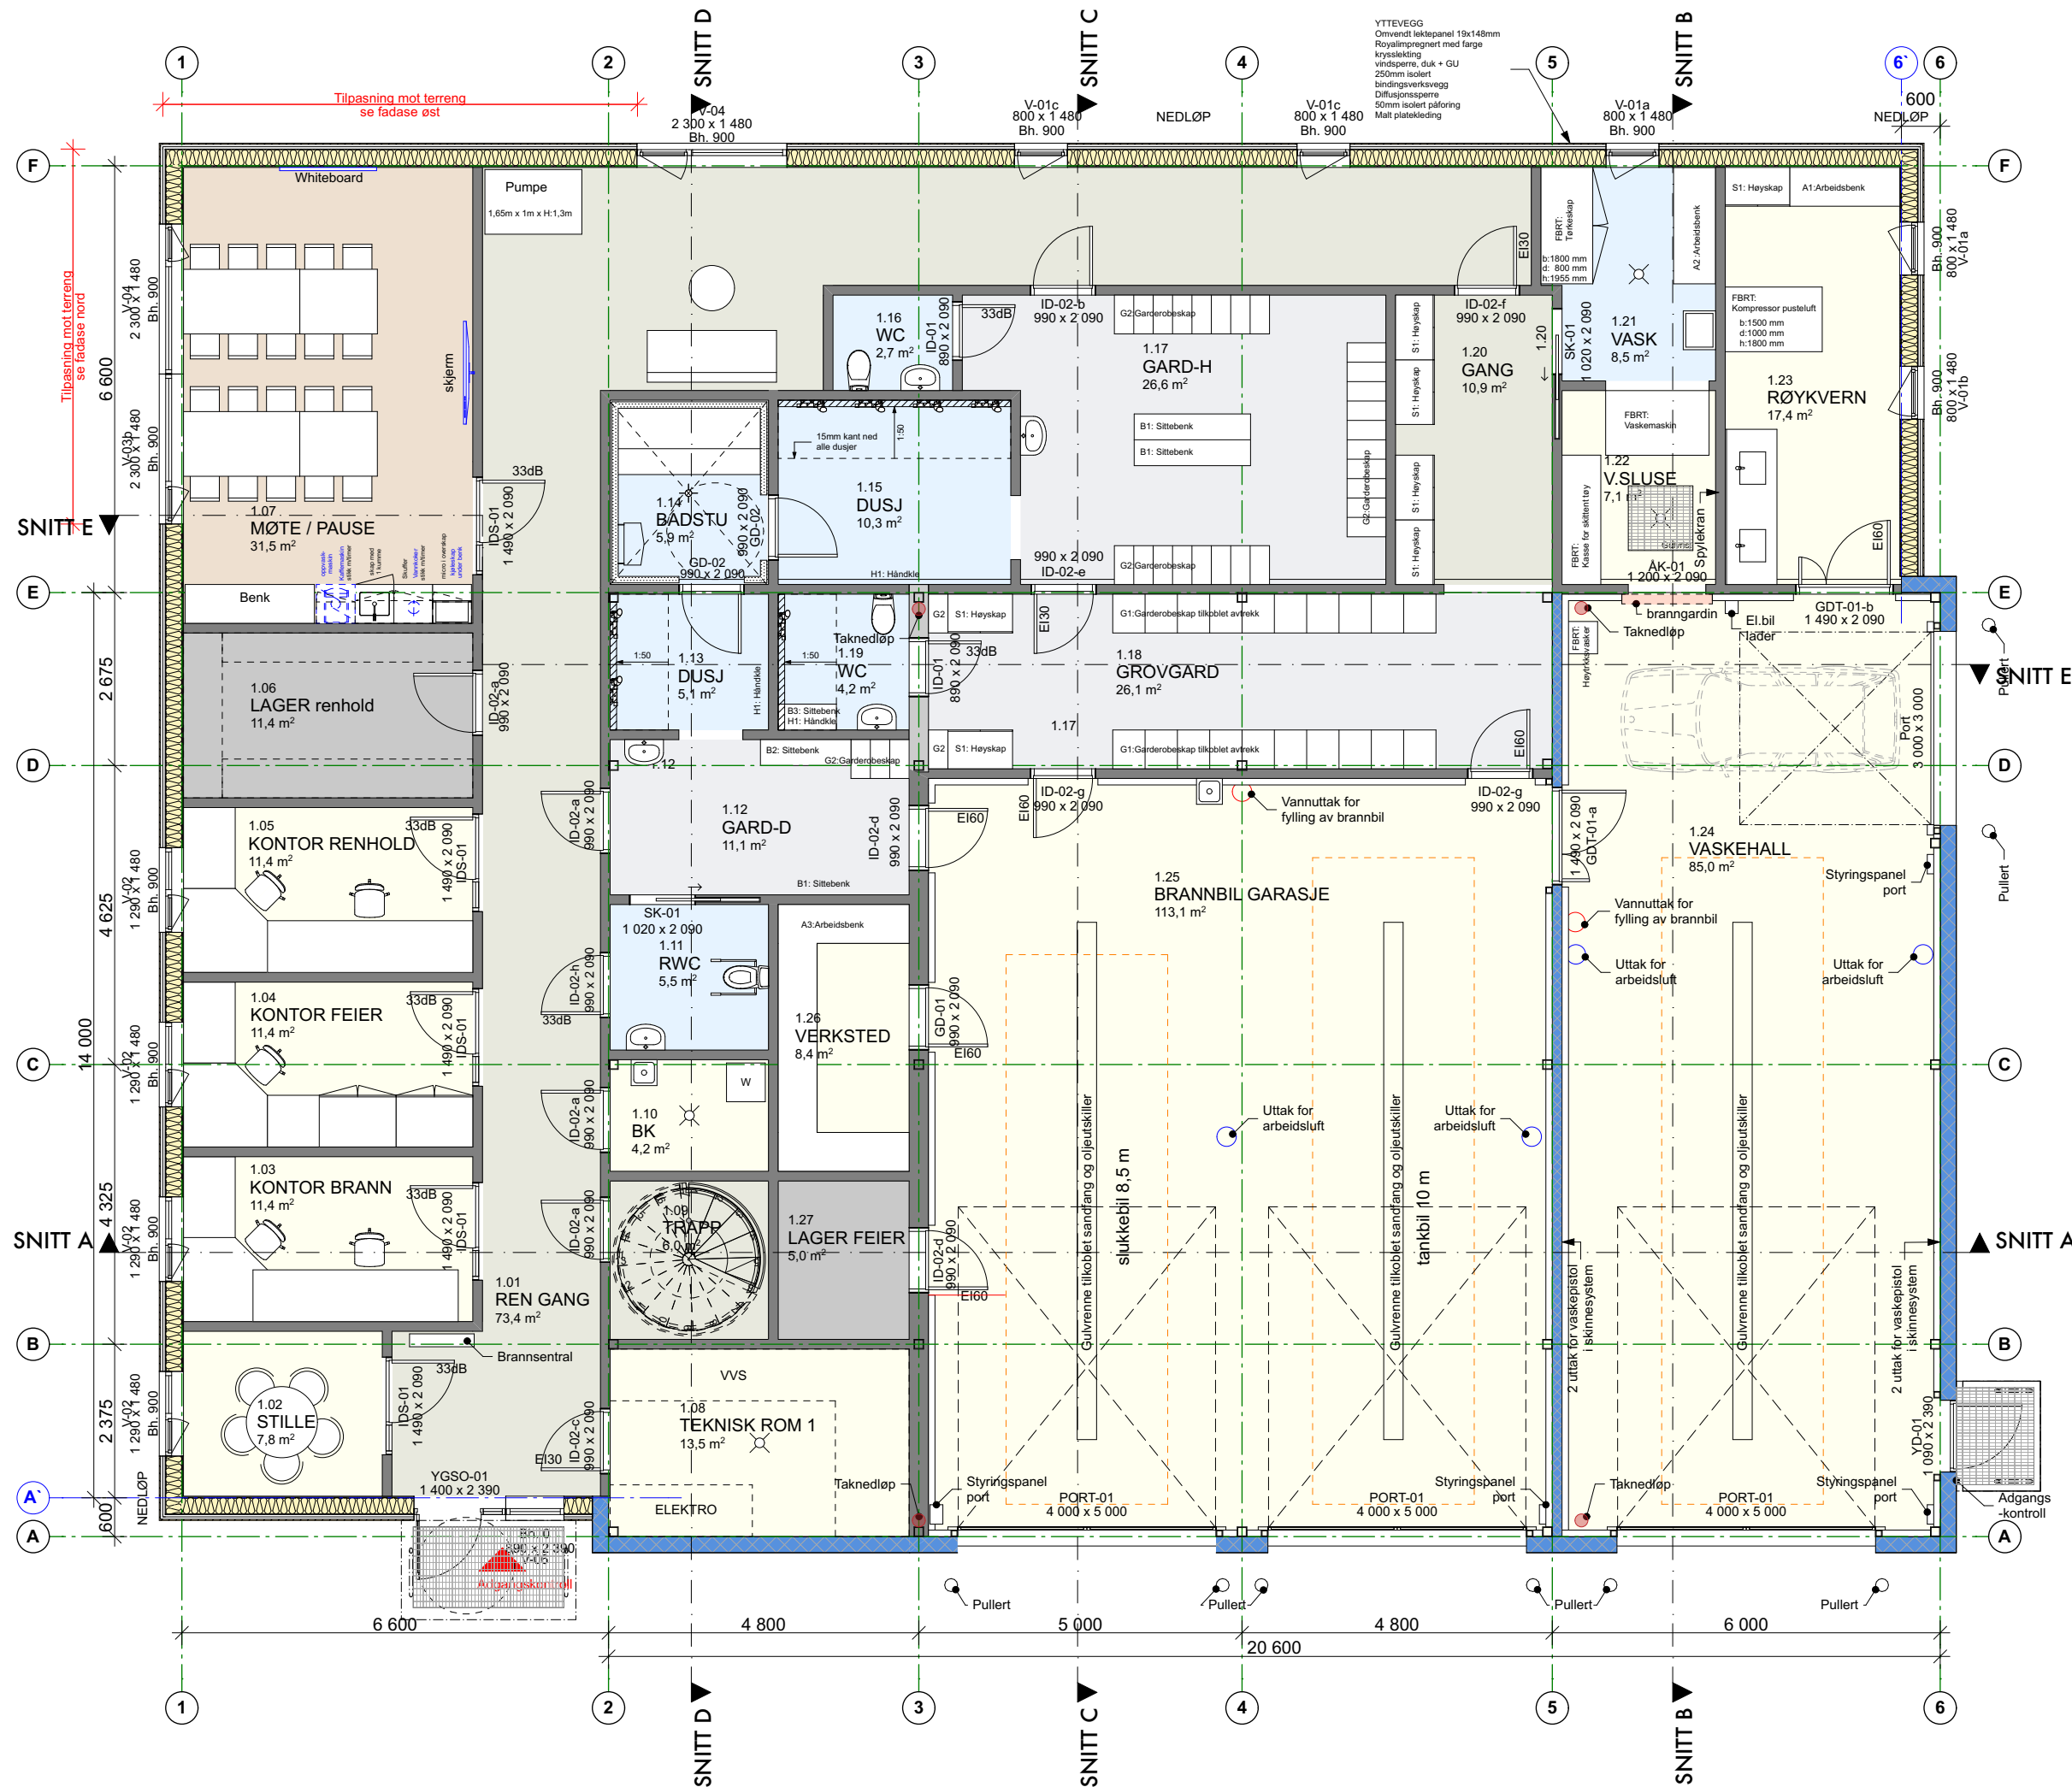


**Kap.24.FAST BYGGINNREDNING****BADSTUE**

Kvistfri høvlet osp. Oljebehandlet mht. fukt og rengjøring
Vegger og himling: 15mm x 70mm skyggepanel
Innredning: 34mm x 70mm. Tilhørende dør: Se A51-02

KJØKKENINNREDNING

Se A53-02.

GARDEROBESKAP

Lakkert stål, skrå topp, med lås

G1: b:50, d:60, h:190. For tilkobling av avtrekk
G2: b:30, d:60, h:190

SITTEBENKER

Høytrykkslaminat, d: 40, h: 40, lakkert stål understell

B1: lengde 180

B2: lengde 1200

B3: lengde 90

ARBEIDSBENKER

Høytrykkslaminat benkeplate h: 90, lakkert stål understell

A1: b:170

A2: b:180

A3: b:700

SKAP h. 2100

Høytrykkslaminat, 5 hyller, med dører, håndtak i børstet stål

S1: b:100

S2: b:120

HÅNDKLESKAP

Høytrykkslaminat, åpne bokser 30 x 30

H1: Antall tilsvarende tilhørende garderober

KLESKNAGGER

Lakkert stål, 2 krokar

Antall tilsvarende tilhørende garderober

Plassering ikke bestemt

UTSTYR WC:

Veggmontert doberste

Speil over servant, laminert, polerte kanter:

60 x 90, rwc 60 x 120

Dispensere:

Såpe, papir, avfall, avfall for bind i RWC


UTSYR DUSJ:

Såperist, rustfritt stål

FORELØPIG

ÅFJORD KOMMUNE
V/LARS HELGE KOLMANNSKOG

ÅFJORD BRANNSTASJON
UTVIDELSE

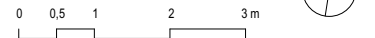PLAN 1**MÅL 1:100**

1826 FORPROSJEKT
23.10.2019

A11-01**EGGEN ARKITEKTER AS**

Havstein Vestre Gård
tlf. +47 72 56 75 10

Statsråd Krohgs veg 15E
www.eggenarkitekter.no

7021 Trondheim