


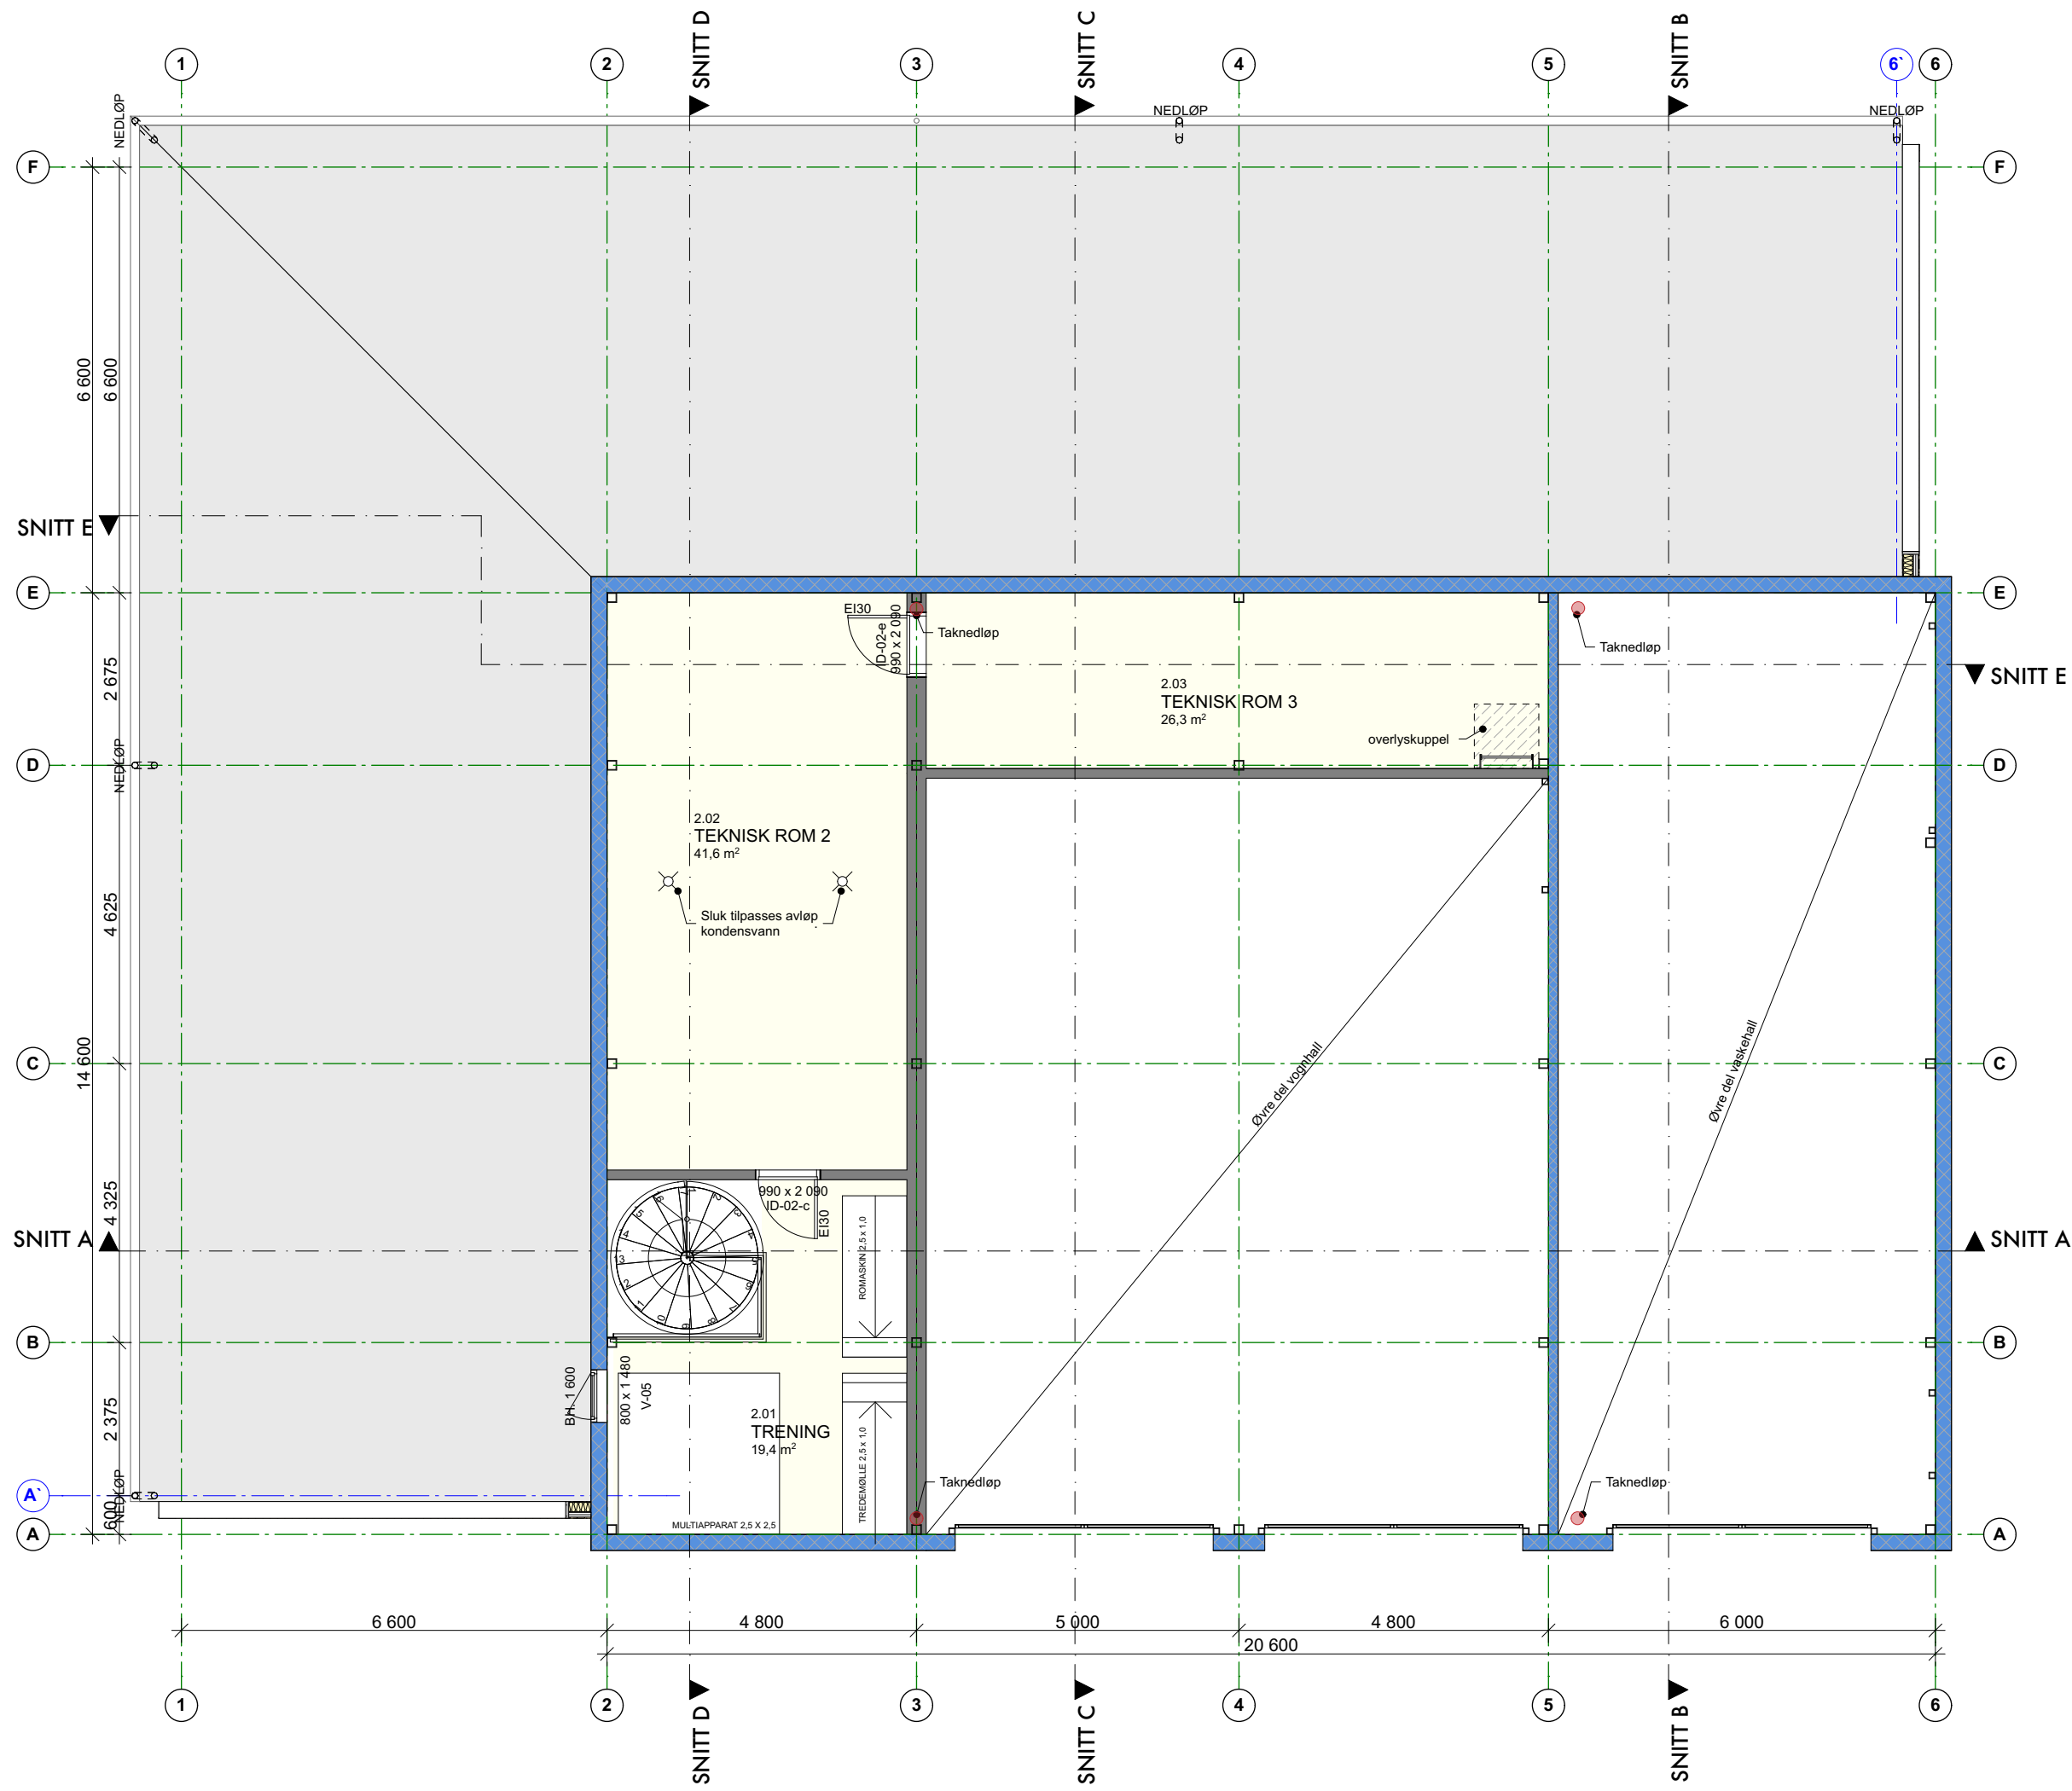

FORELØPIG

ÅFJORD KOMMUNE
V/LARS HELGE KOLMANNSKOG

ÅFJORD BRANNSTASJON
UTVIDELSE

PLAN 2

MÅL 1:100



1826 FORPROSJEKT
18.10.2019

A11-02