
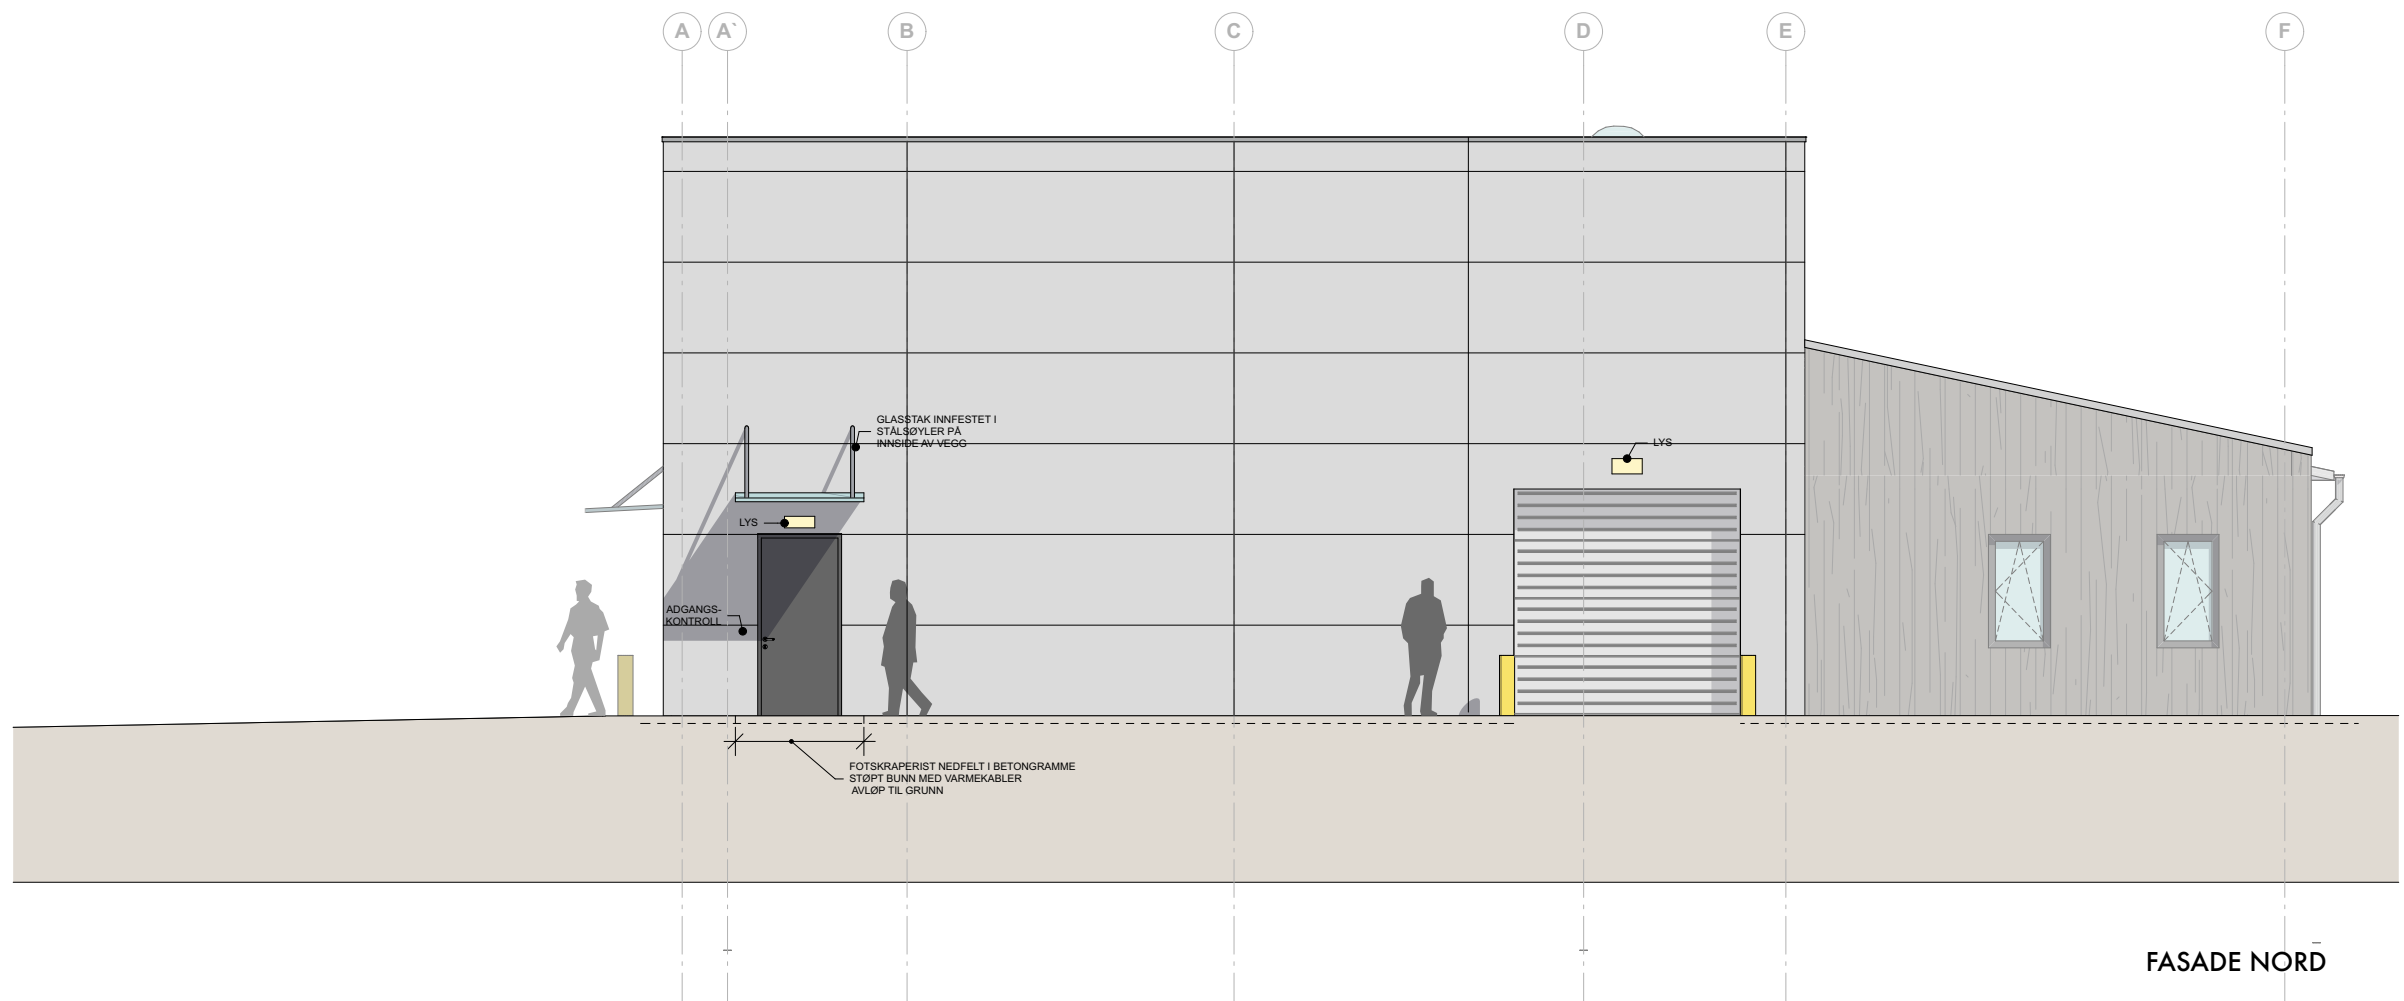


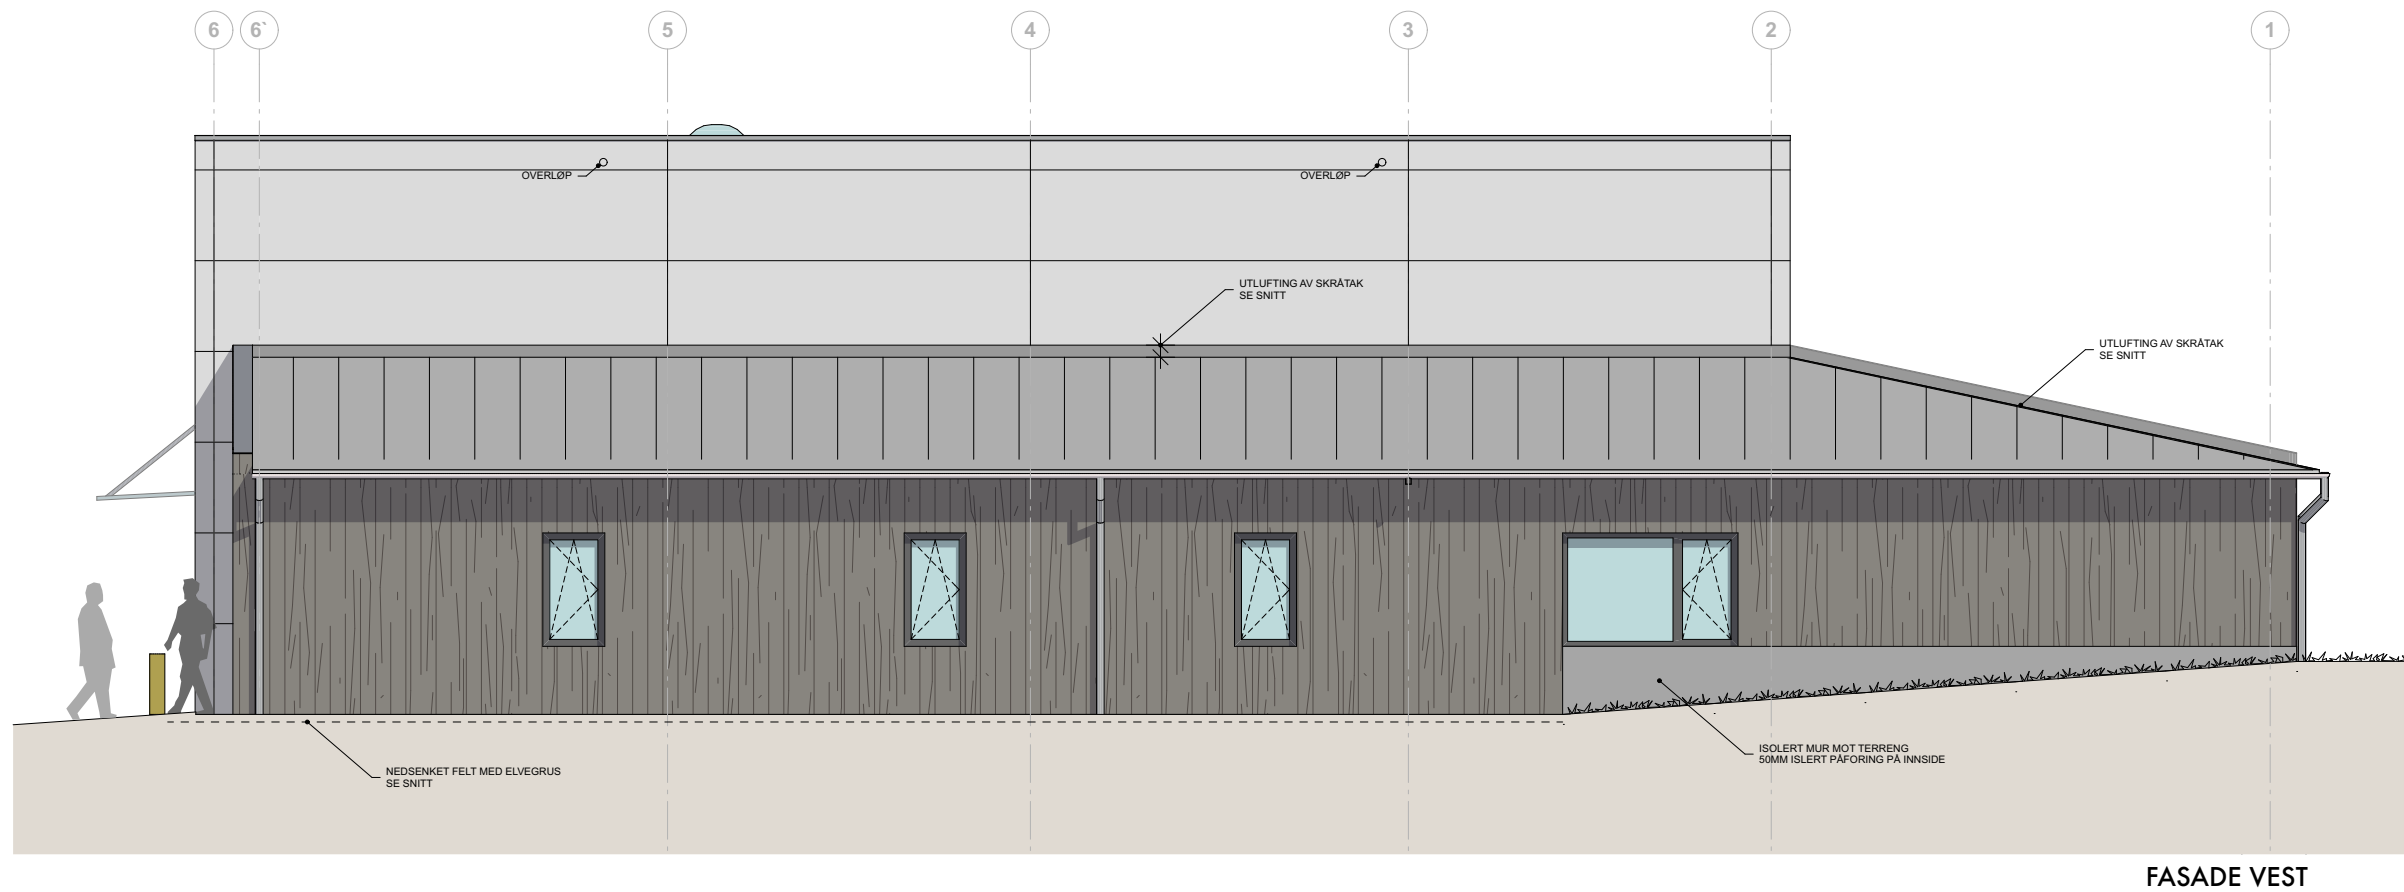

FORELØPIG

ÅFJORD KOMMUNE
V/LARS HELGE KOLMANNSKOG

ÅFJORD BRANNSTASJON
UTVIDELSE

FASADE ØST og SØR

MÅL 1:100

0 0,5 1 2 3m

1826 FORPROSJEKT
23.10.2019

A42-02

EGGEN ARKITEKTER AS

Havstein Vestre Gård
tlf. +47 72 56 75 10

Statsråd Krohgs veg 15E
www.eggenarkitekter.no

7021 Trondheim