


Vedlegg E-1

Målestokk 1:50

Eksisterende hytte

Tilbygg


Nord

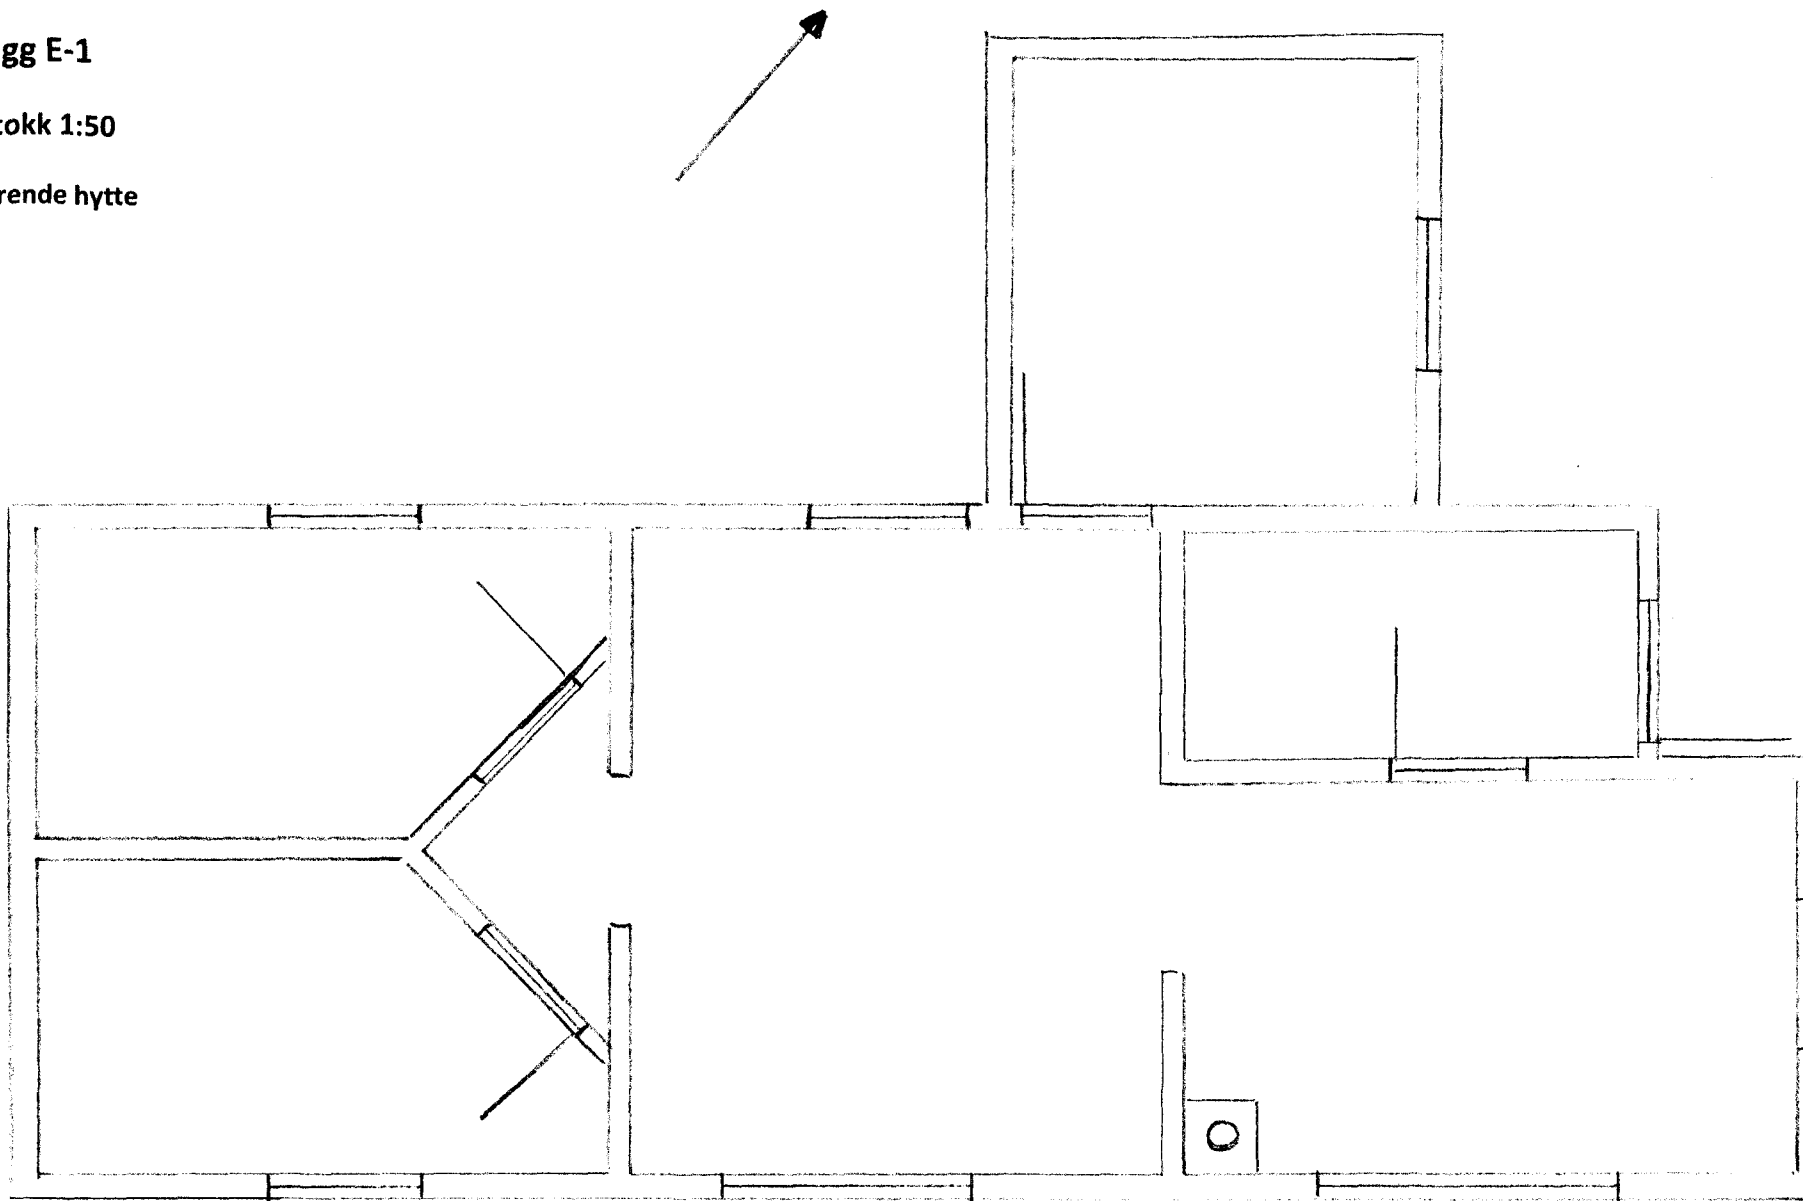




Vedlegg E-2 (sett fra sør)

Målestokk 1:50

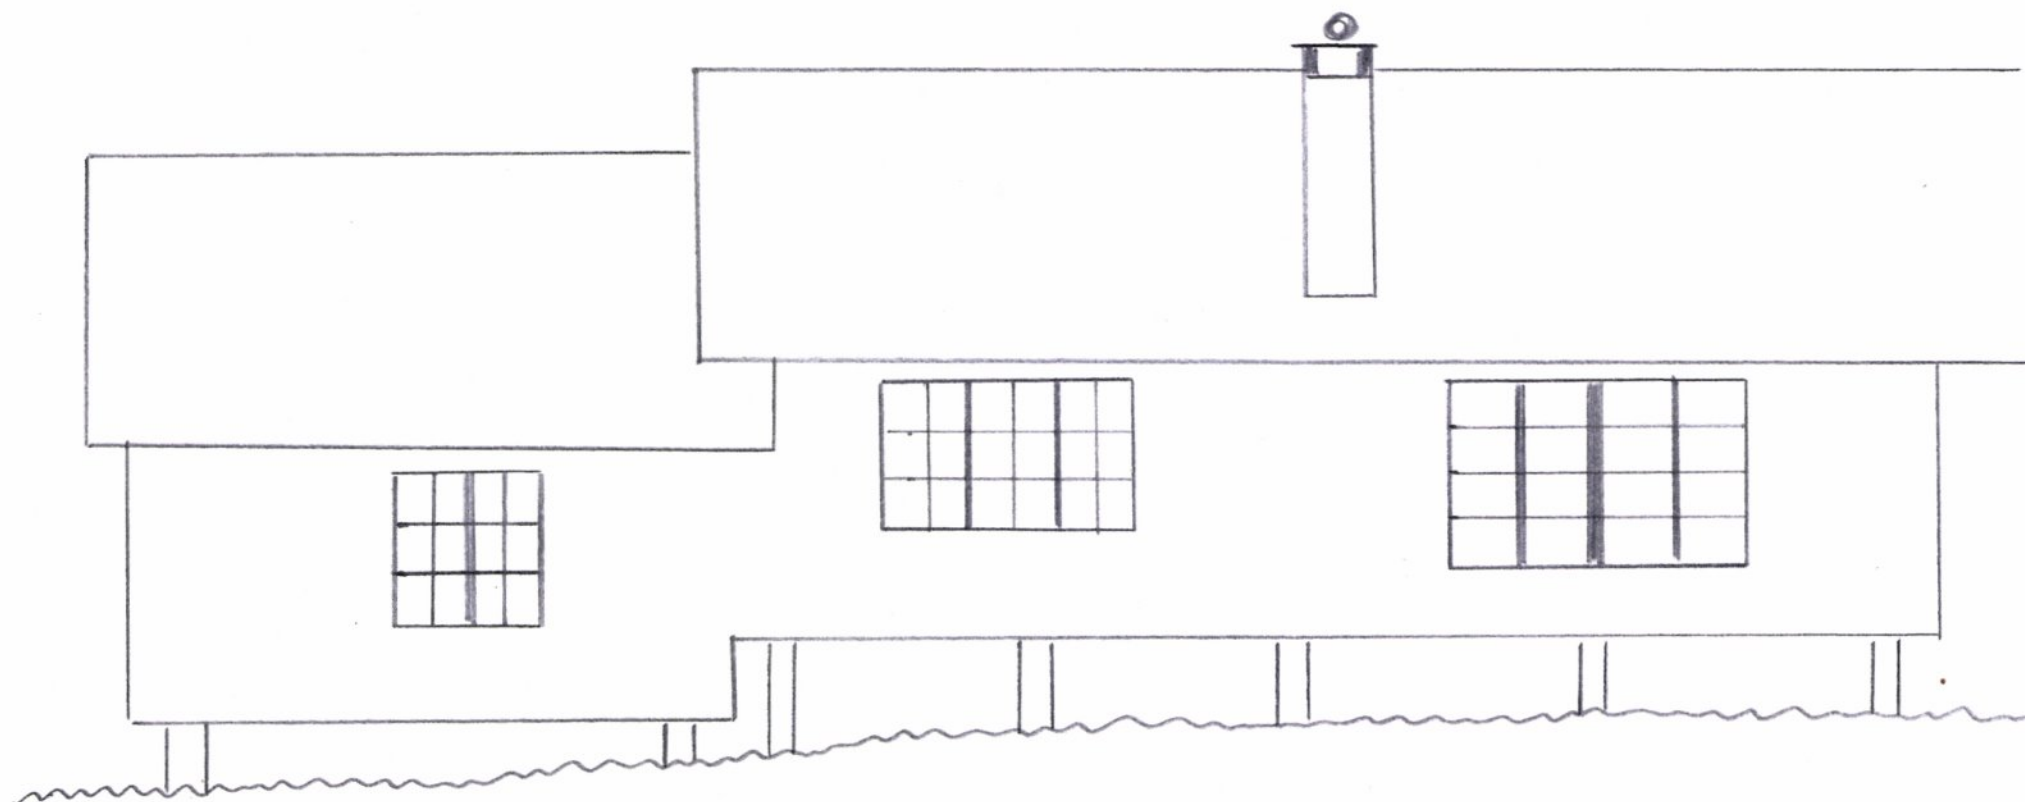

Vedlegg E-3 (sett fra vest)

Målestokk 1:50

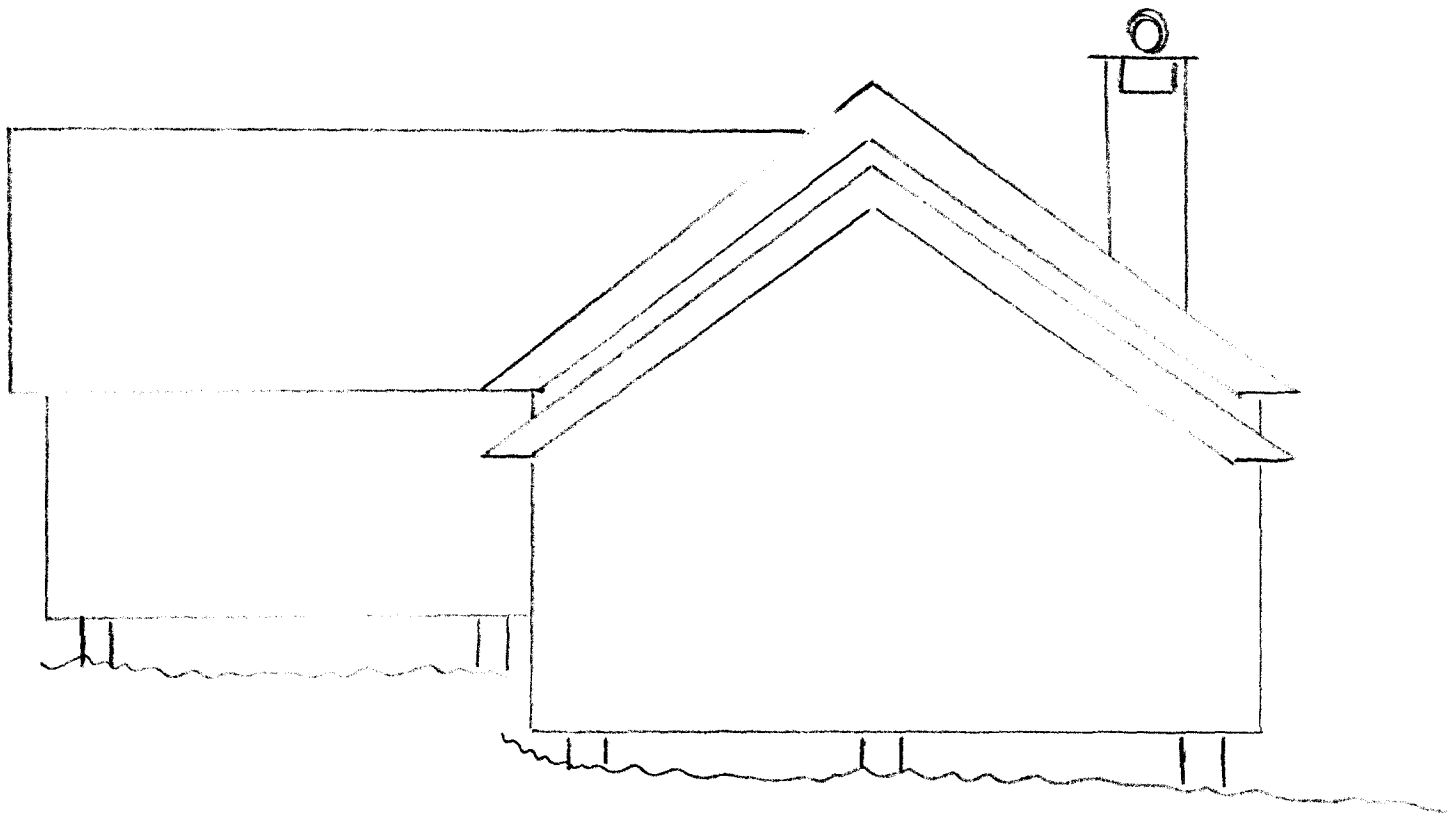

MOTTATT
31 OKT 2019
ÅFJORD KOMMUNE

Vedlegg E-4 (sett fra nord)

Målestokk 1:50

