



SITUASJONSKART

Eiendom:

Gnr: 58

Bnr: 313

Fnr: 0

Snr: 0

Adresse:



Hj.haver/Fester:

**ÅFJORD
KOMMUNE**

Dato: 22/10-2019 Sign:

VEDLEGG D1

N

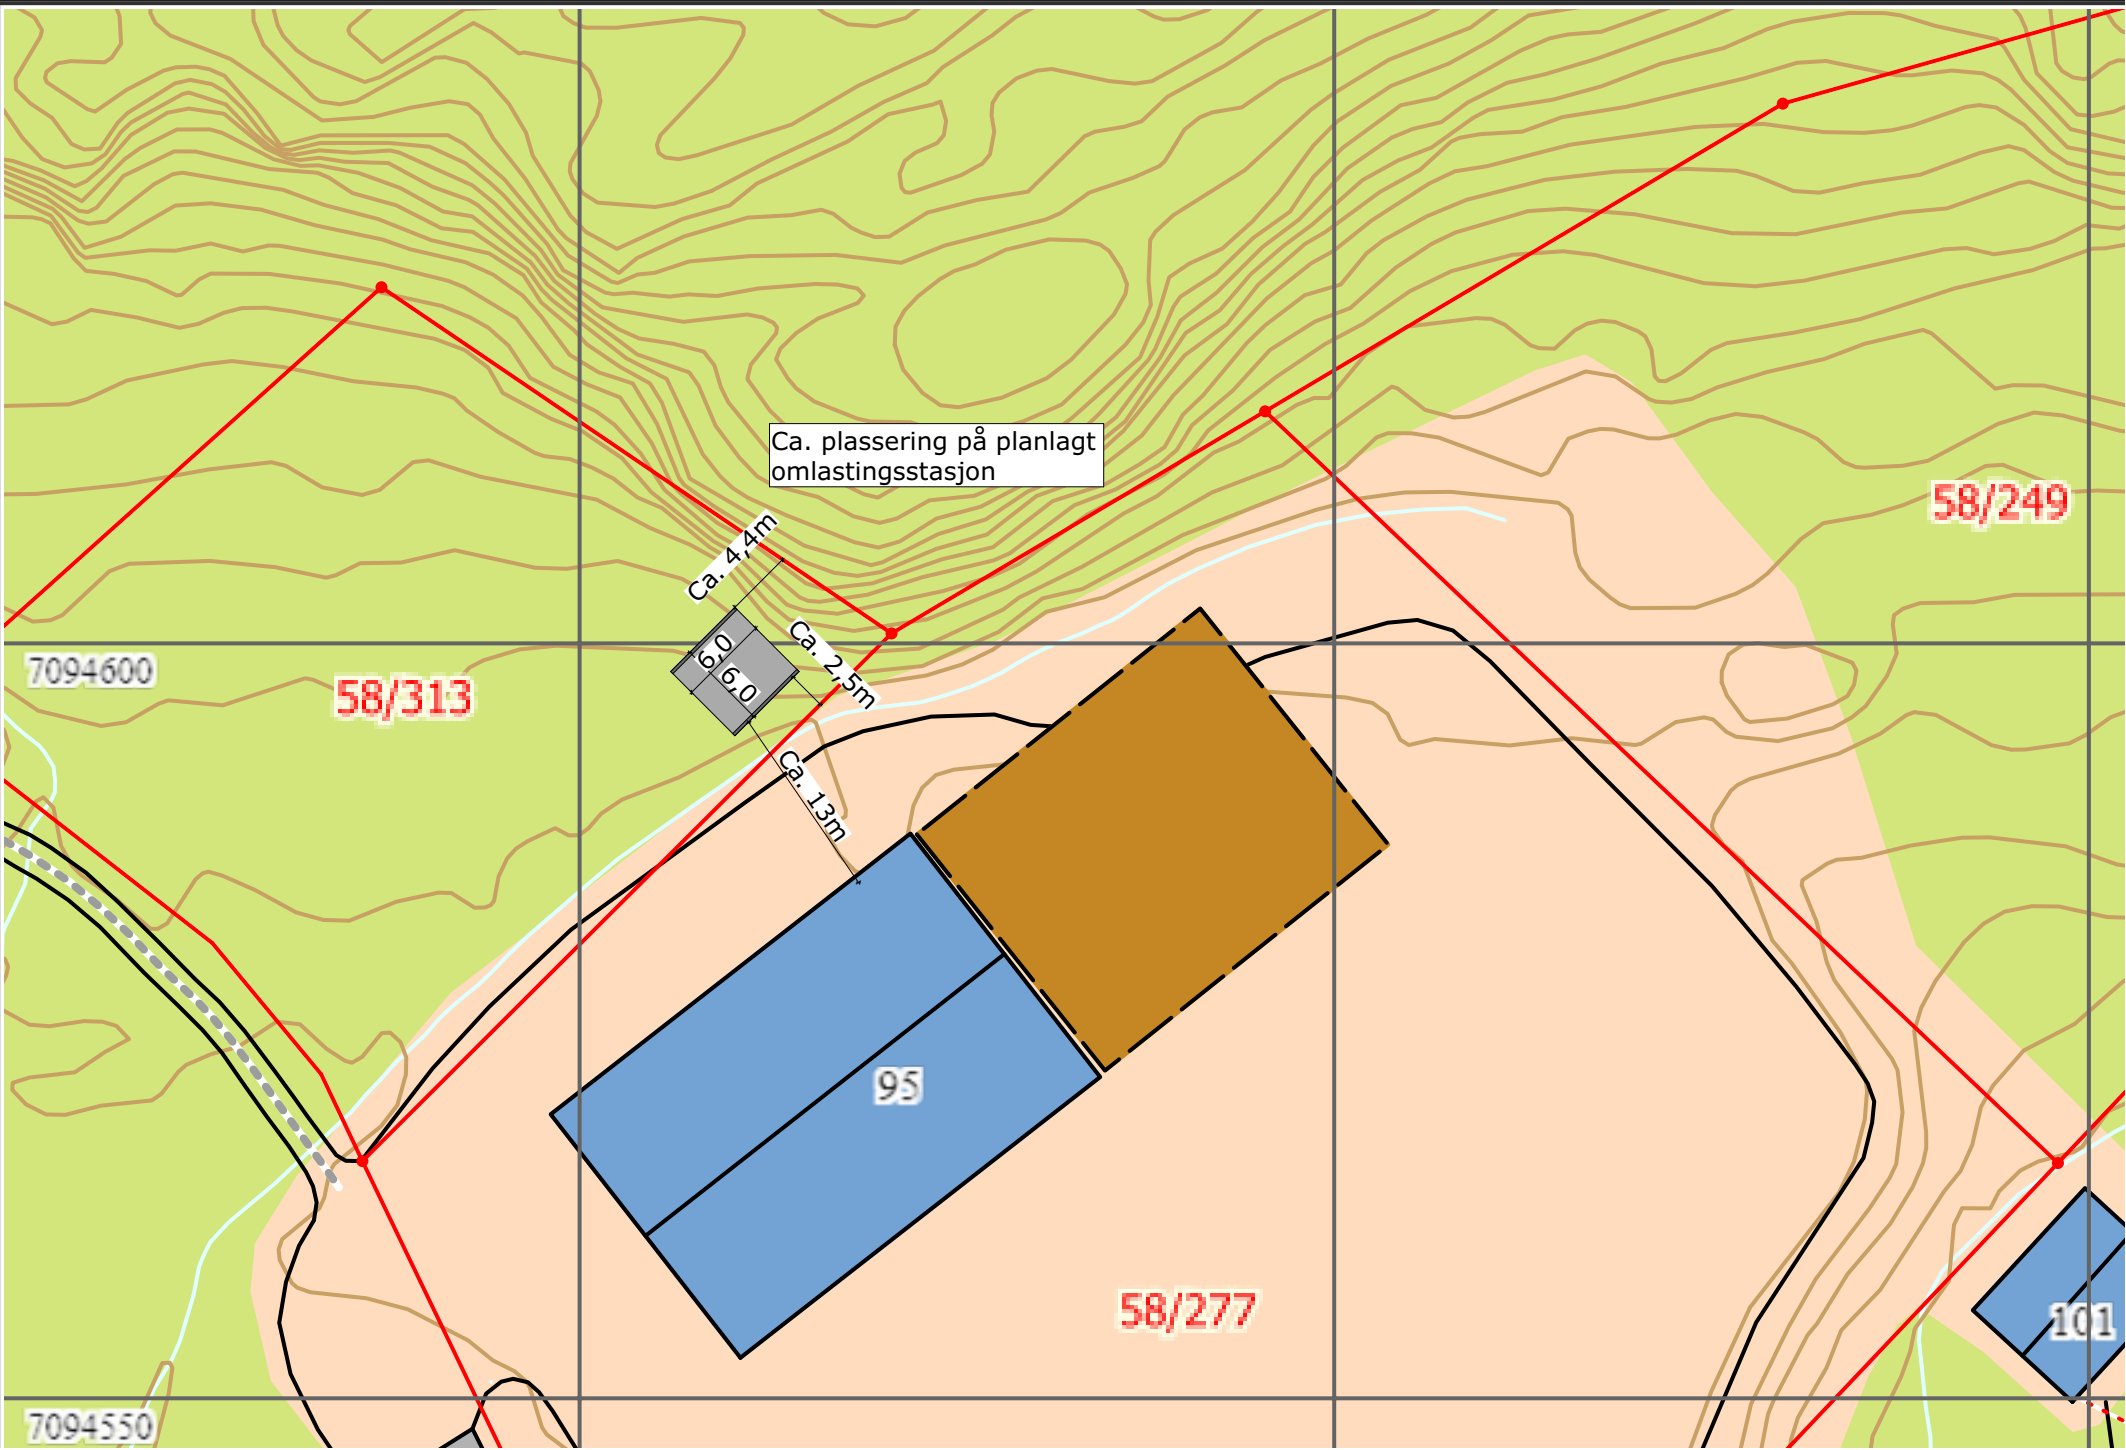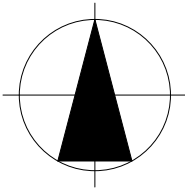

Index	Dato	Beskrivelse		Sign Kontr.
BYGGEKOMMUNE: Åfjord		GNR/BNR: 58/313	POSTNR: 7170	POSTSTED: Åfjord
ADRESSE: Nordalsveien 95				MOH: .
TEGNET AV: CSB		KONTROLLERT AV: CSB	DATO: 28.10.19	FORMAT: A3
PROSJEKT: Omlastingsstasjon Kleivan			PROSJEKTNR.: 19-0738	
TEGNINGEN VISER: Situasjonsplan			TEGNING NR.: ARK-2-0-01	
STATUS: Byggemelding			MÅLESTOKK: 1:500	
TILTAKSHAVER: Årbogen Transport AS				
BYGGEFIRMA:				
INGENIØR- OG ARKITEKTKONTORET NORGESHUS AS, PB 161, 7223 MELHUS, TLF: 72 85 69 00				
TEGNINGEN ER BESKYTTET ETTER LOV OM OPPHAVSRETT OG EIES AV NORGESHUS AS. TEGNINGER SKAL IKKE BENYTTES UTEN VÅR TILLATELSE. TEGNINGEN GJELDER IKKE SOM ARBEIDSTEGNING.				REV. .