A01-01

OPPRISS FASADER MOT SØR- MÅL 1:250

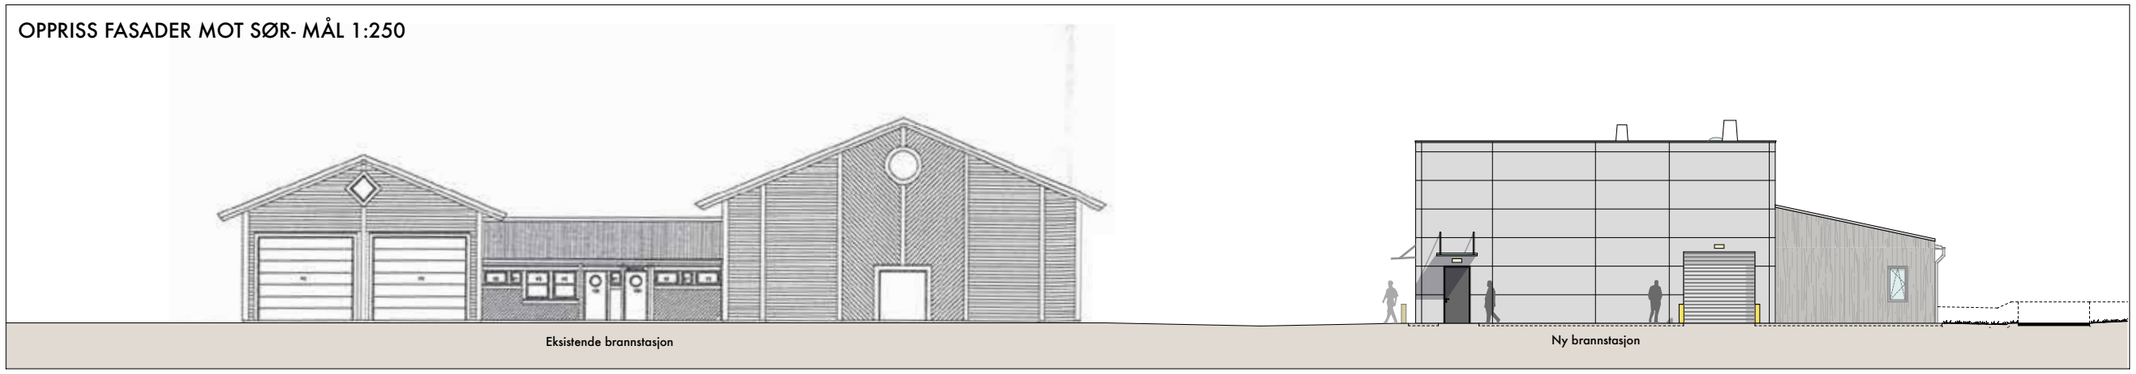

ÅFJORD KOMMUNE
V/ LARS HELGE KOLMANNSKOG

ÅFJORD BRANNSTASJON
NYBYGG

SITUASJONSPLAN

MÅL 1:500/ A3

0 5 10 15 m

N

1826 FORPROSJEKT
30.10.2019

A01-01

EGGEN ARKITEKTER AS
Havstein Vestre Gård
tlf. +47 72 56 75 10
Statsråd Krohgs veg 15E
www.eggen-arkitekter.no
7021 Trondheim