
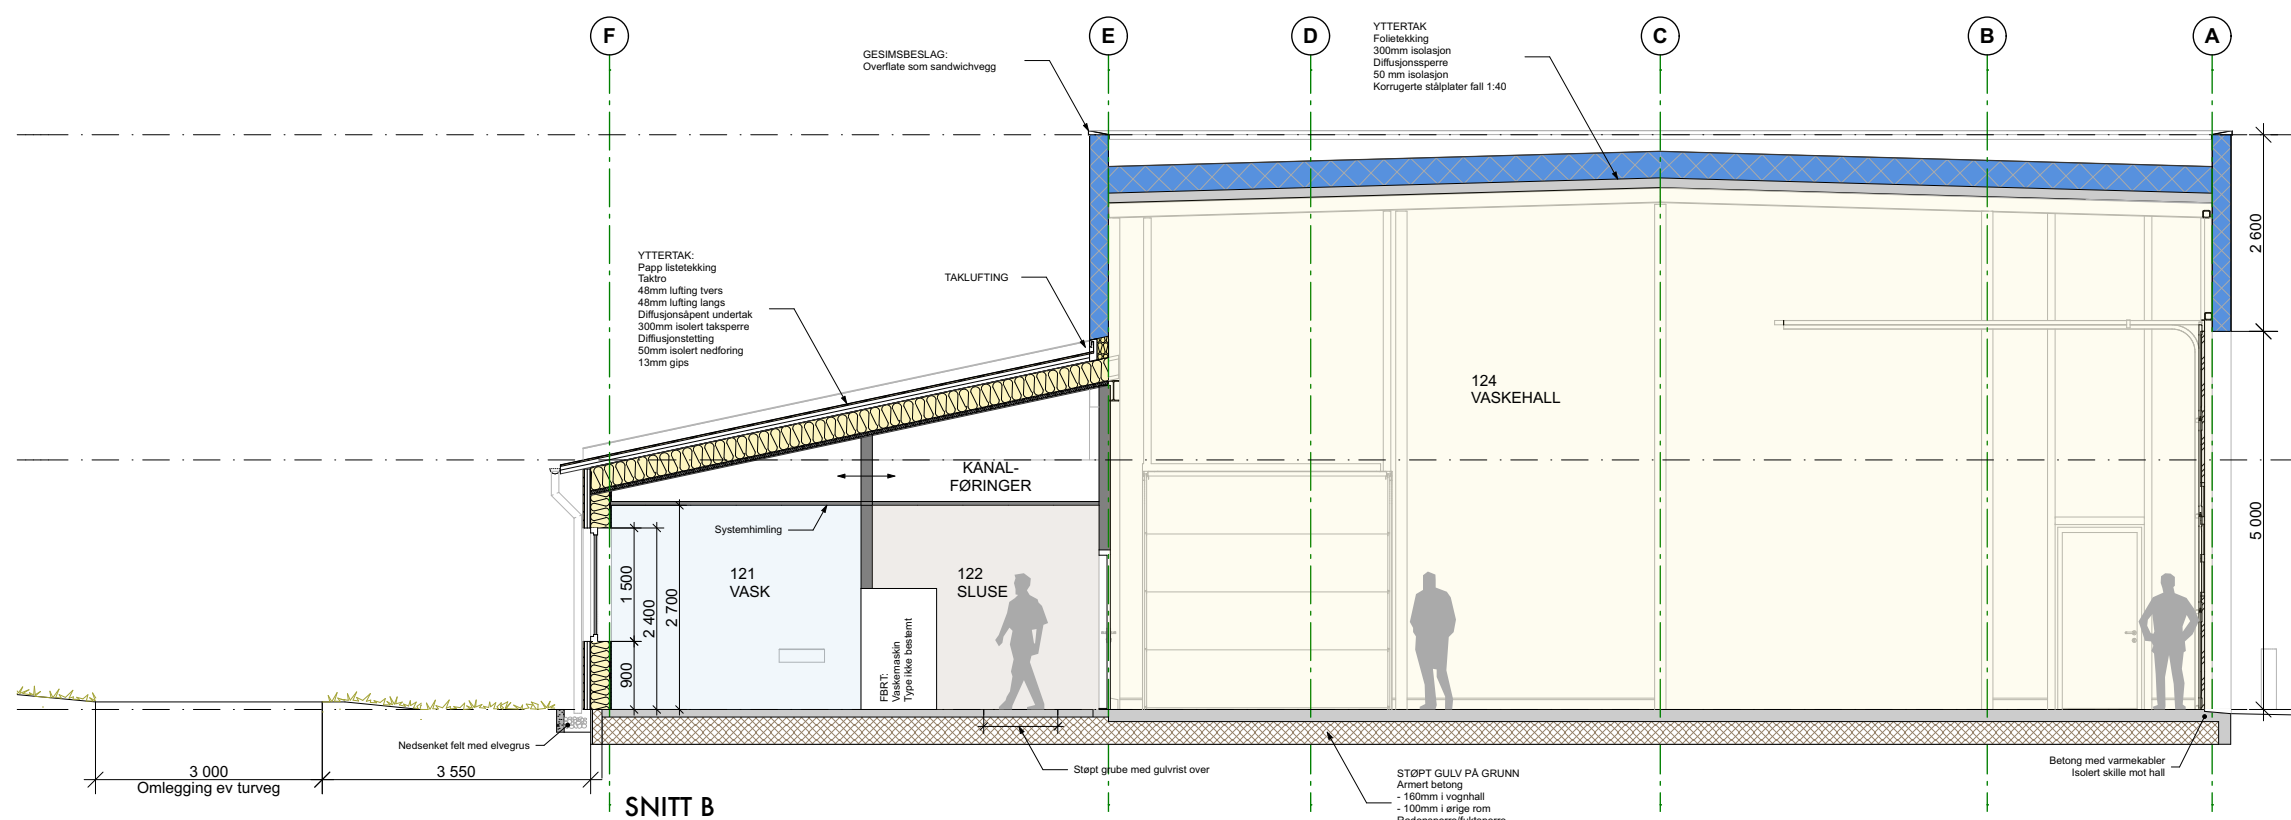


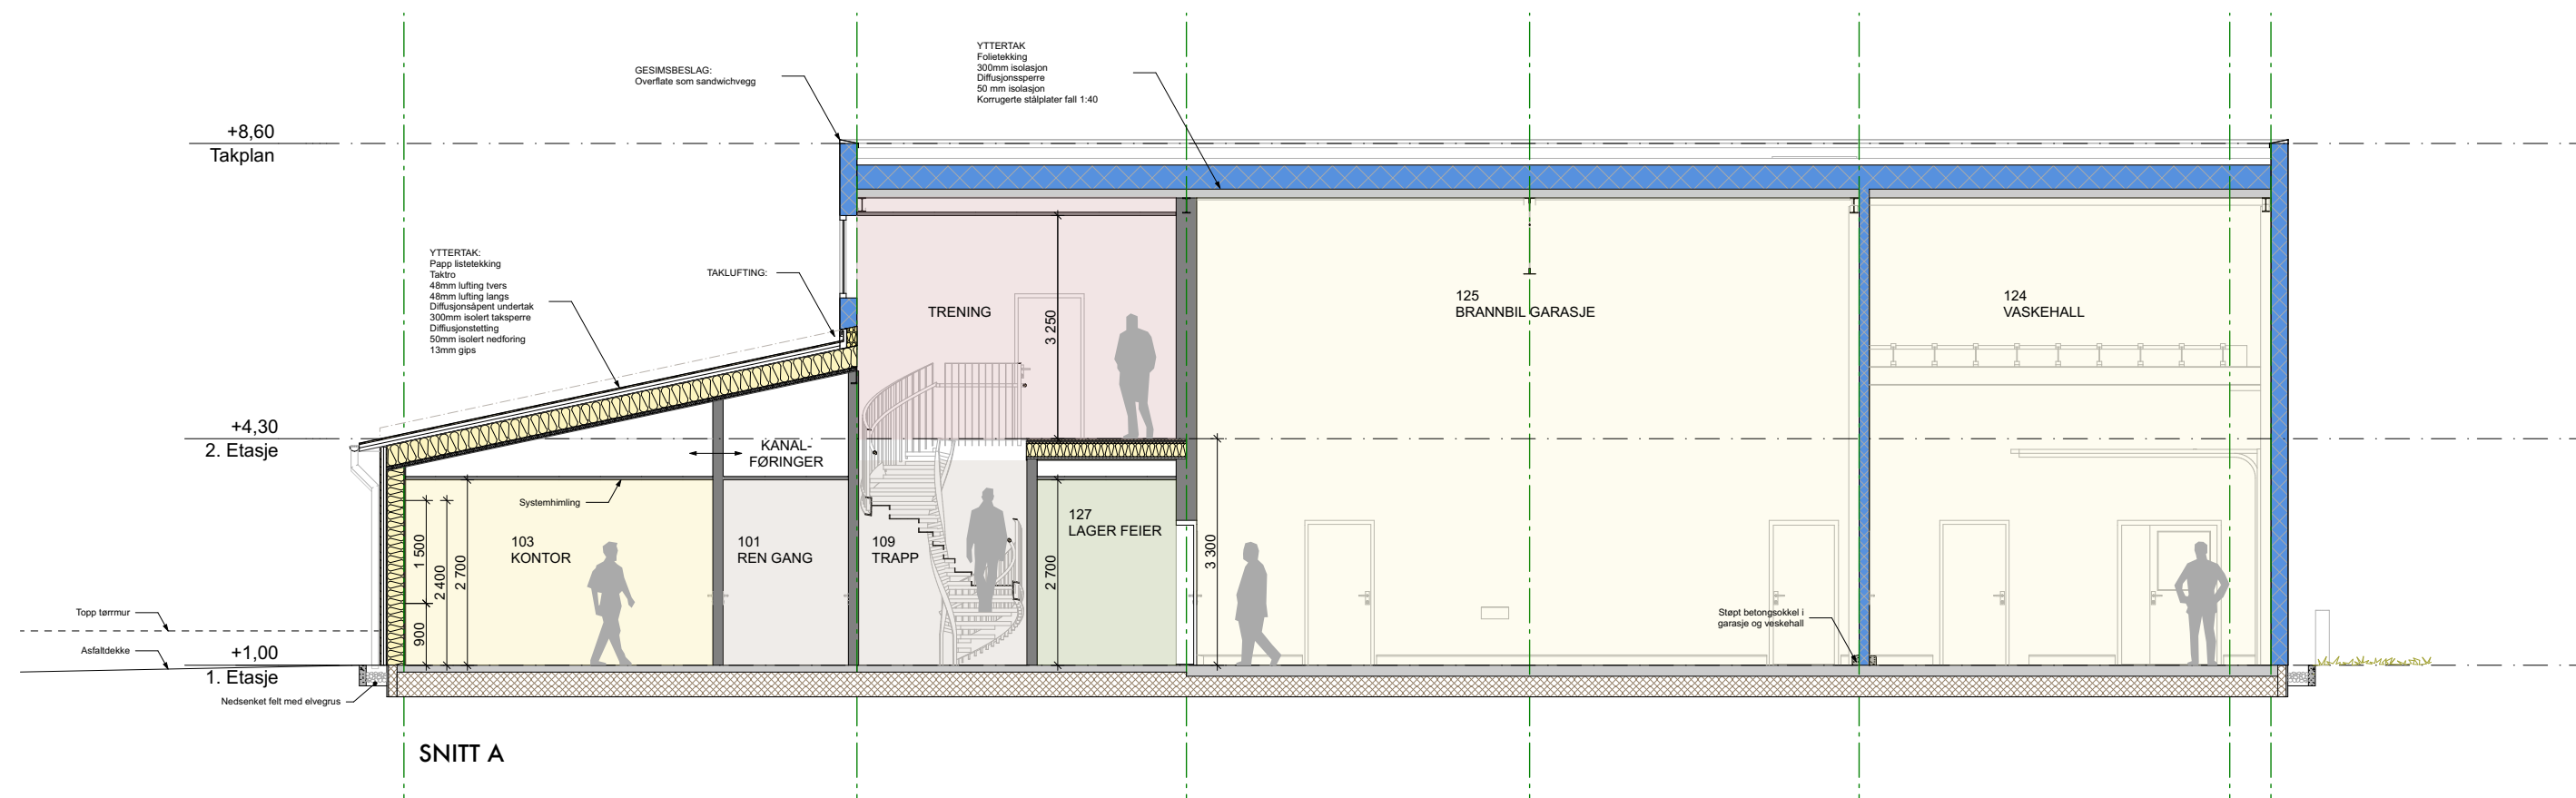

ÅFJORD KOMMUNE
V/LARS HELGE KOLMANNSKOG

ÅFJORD BRANNSTASJON
NYBYGG

SNITT A og B

MÅL 1:100



1826 FORPROSJEKT
30.10.2019

A41-01

EGGEN ARKITEKTER AS

Havstein Vestre Gård
tlf. +47 72 56 75 10

Statsråd Krohgs veg 15E
www.eggenarkitekter.no

7021 Trondheim