



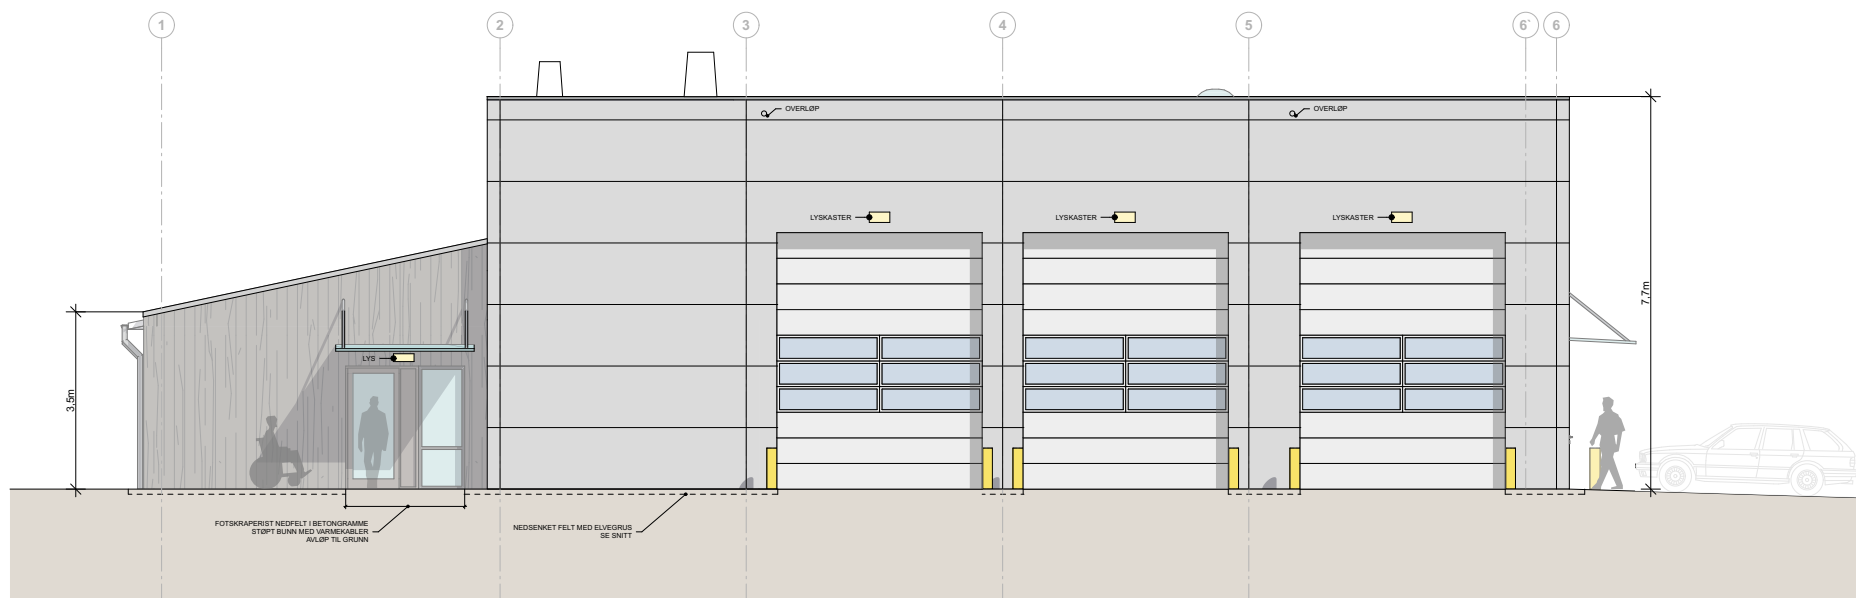

FASADE VEST

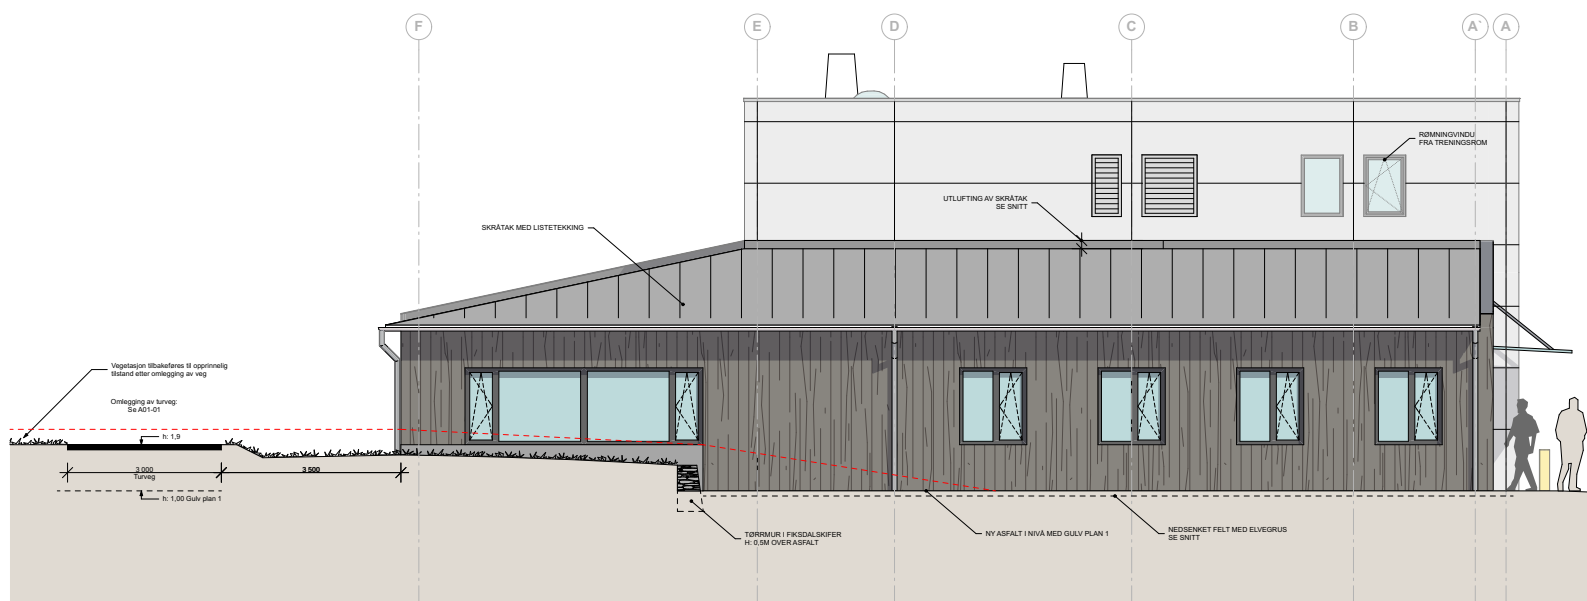

FASADE NORD

ÅFJORD KOMMUNE
V/LARS HELGE KOLMANNSKOG

ÅFJORD BRANNSTASJON
NYBYGG

FASADE VEST og NORD

MÅL 1:100



0 0,5 1 2 3 m

1826 FORPROSJEKT
30.10.2019

A42-01

EGGEN ARKITEKTER AS

Havstein Vestre Gård tlf. +47 72 56 75 10 Statsråd Krohgs veg 15E 7021 Trondheim
www.eggenarkitekter.no

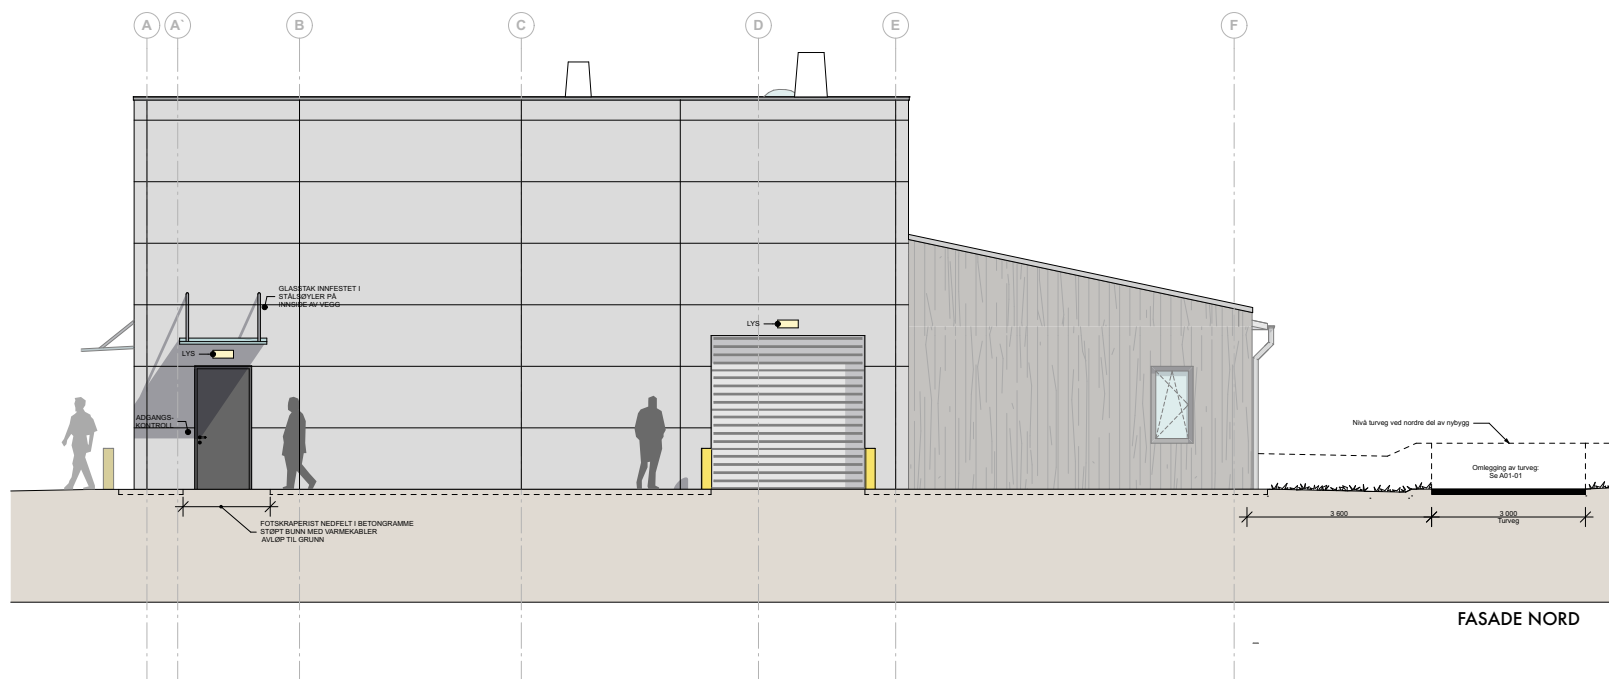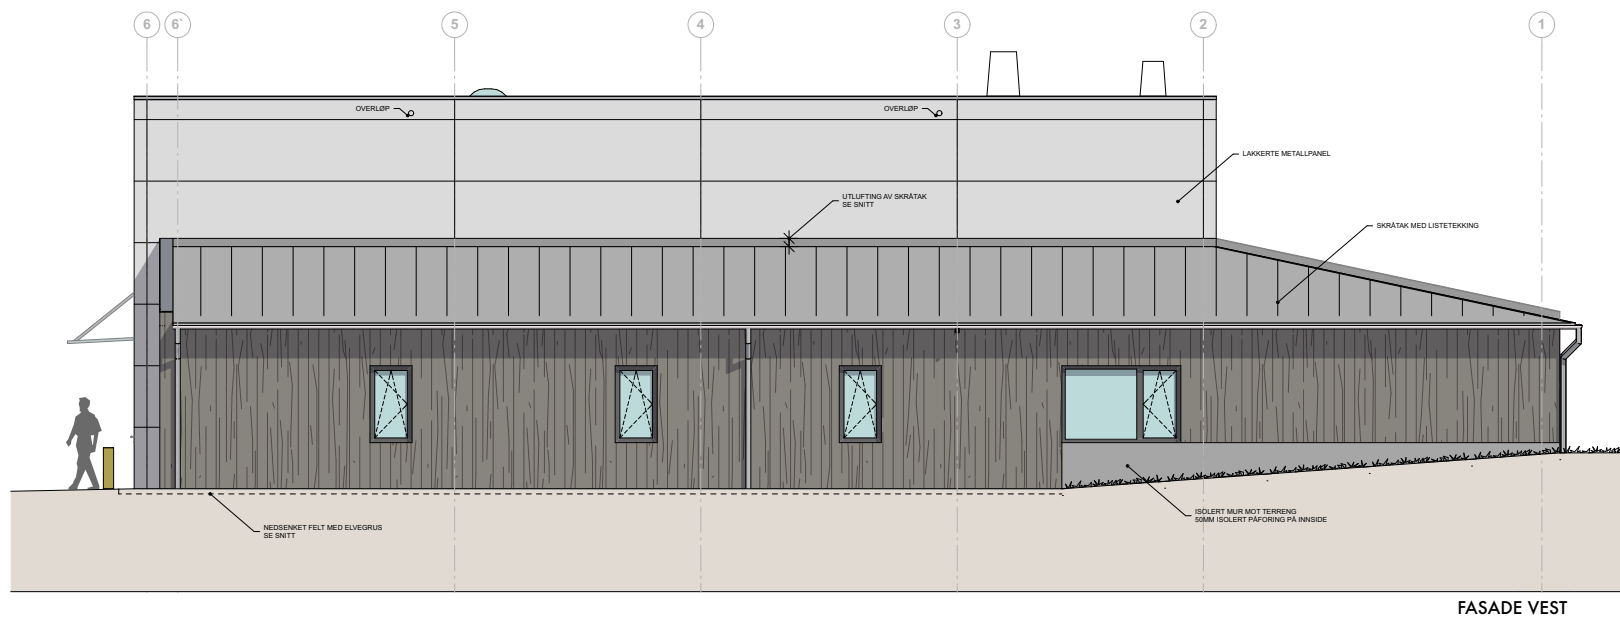

ÅFJORD KOMMUNE
V/LARS HELGE KOLMANNSKOG

ÅFJORD BRANNSTASJON
NYBYGG

FASADE ØST og SØR

MÅL 1:100

0 0.5 1 2 3 m

1826 FORPROSJEKT
30.10.2019

A42-02

EGGEN ARKITEKTER AS

Havstein Vestre Gård Statsråd Krohgs veg 15E 7021 Trondheim
tlf. +47 72 56 75 10 www.eggenarkitekter.no