



	SITUASJONSKART				
	Eiendom:	Gnr: 67	Bnr: 70	Fnr: 0	Snr: 0
		Adresse: Landhaugveien 54, 7170 ÅFJORD			
Hj.haver/Fester:					
ÅFJORD KOMMUNE	Dato: 1/7-2019 Sign:				
				Målestokk 1:1000	

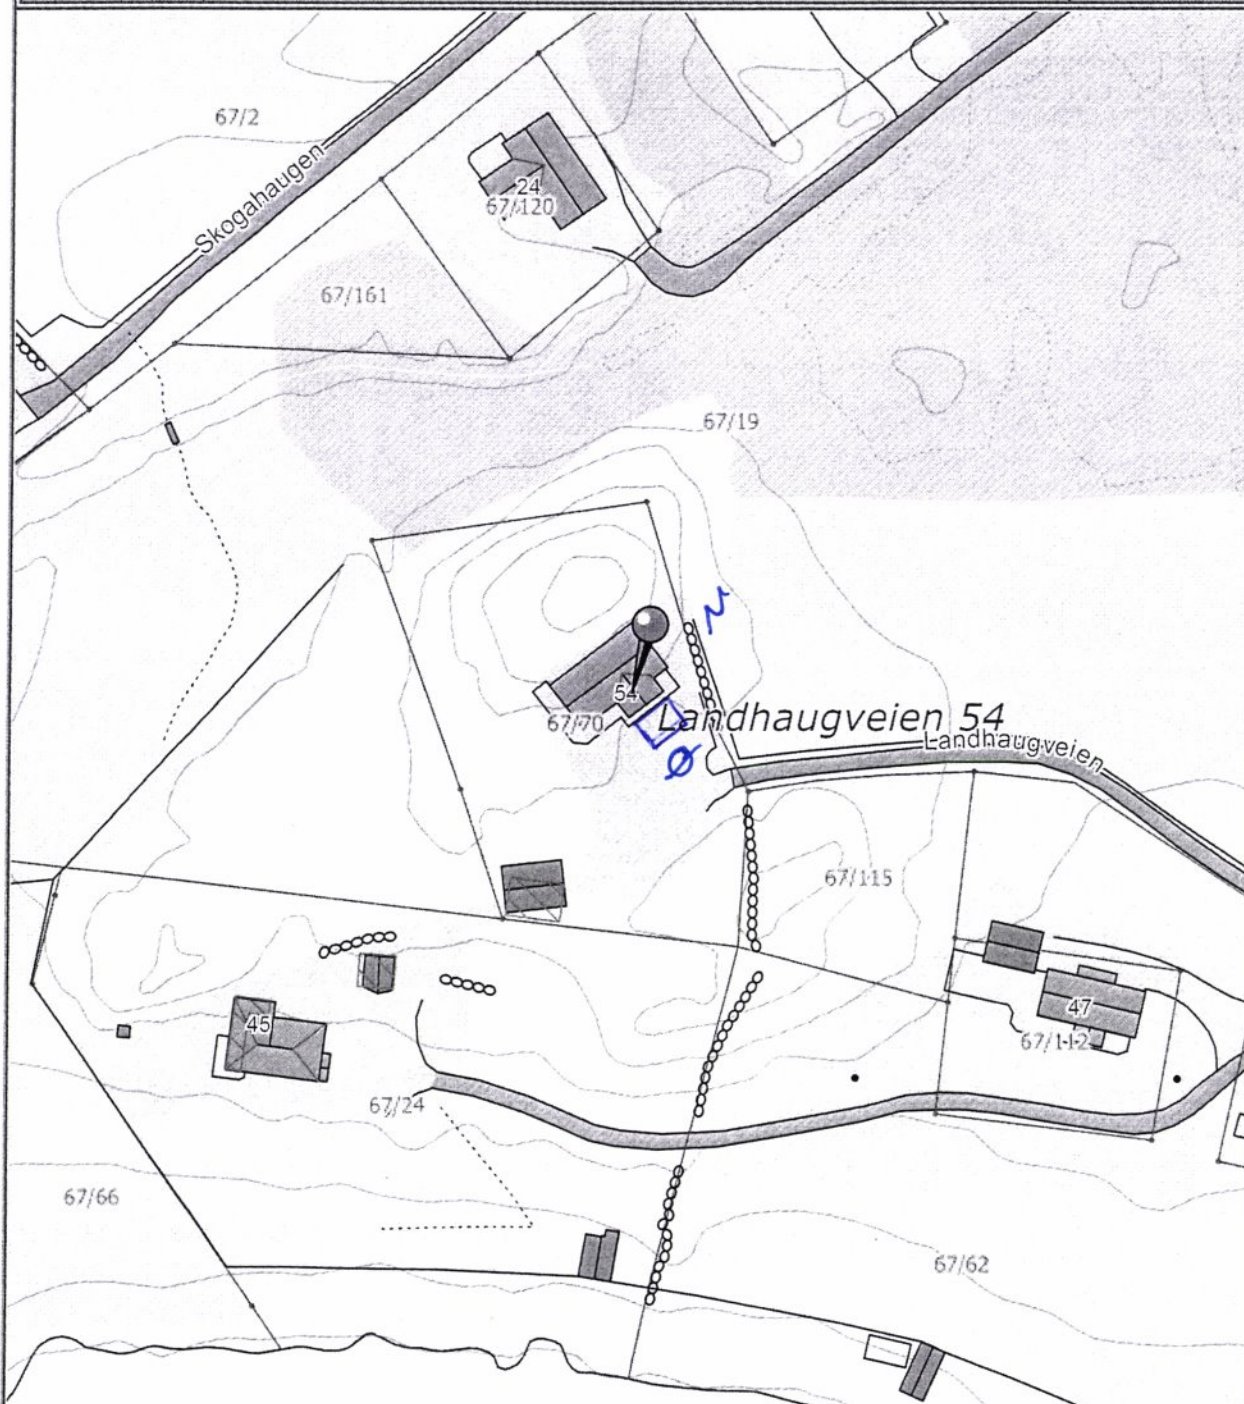


Det tas forbehold om at det kan forekomme feil på kartet, bla. gjelder dette eiendomsgrenser, ledninger/kabler, kummer m.m. som i forbindelse med prosjektering/anleggsarbeid må undersøkes nærmere.

2. Etg.

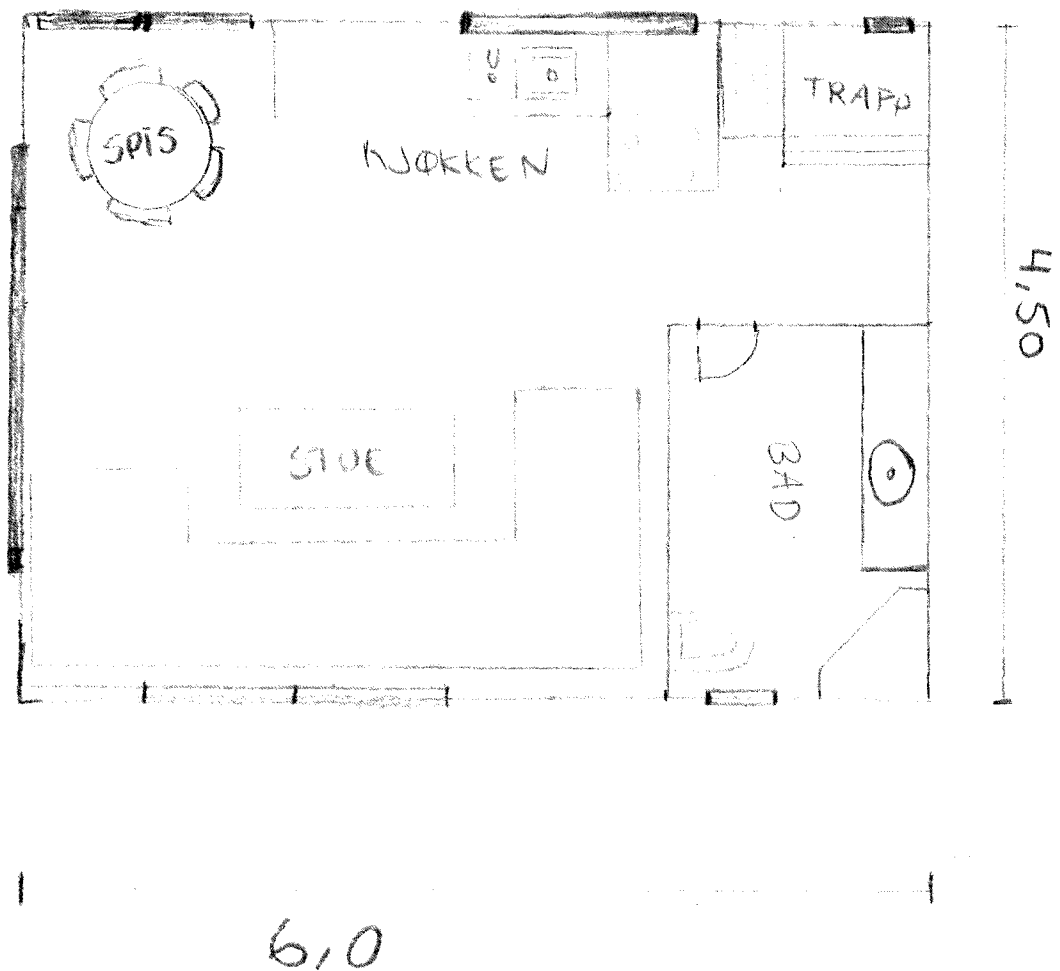


1cm = 0,50m

1. Etg.

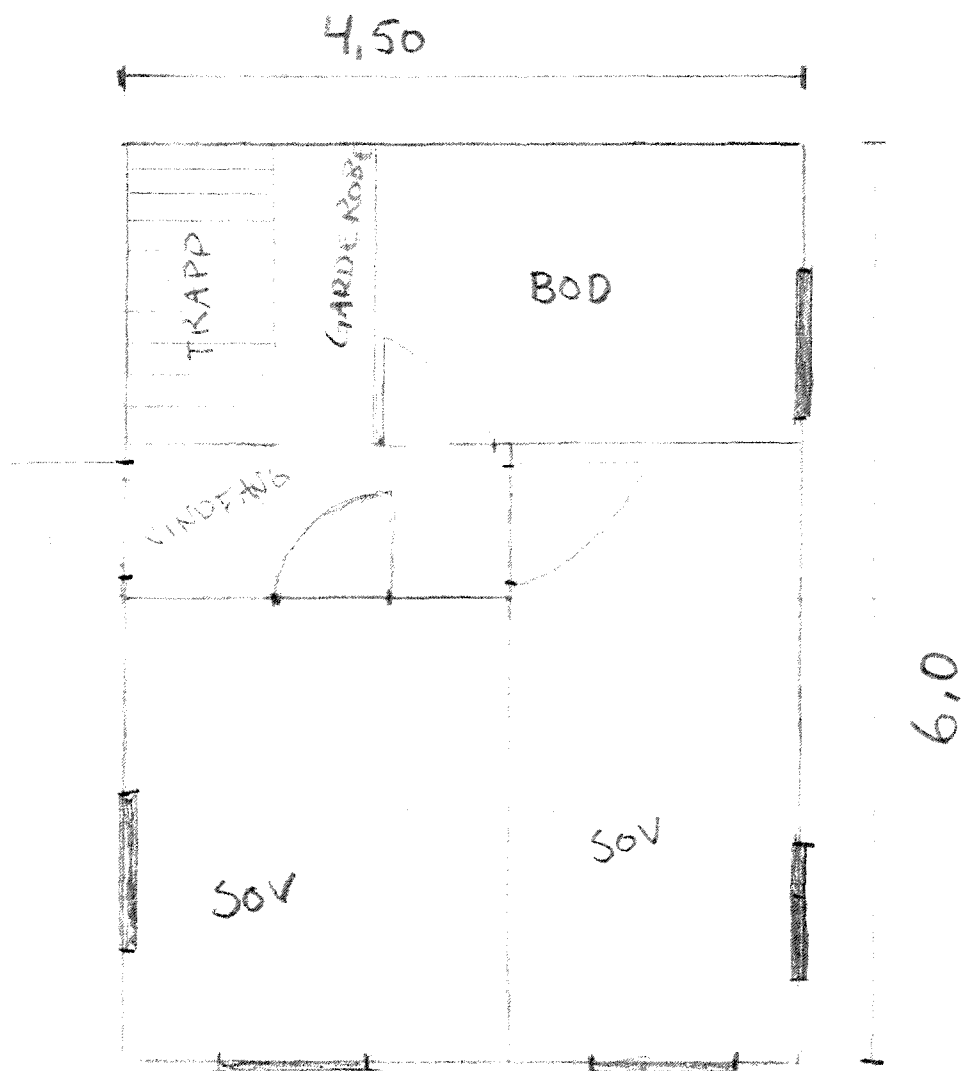


1cm = 0,50 m.

NÅVÆRENDE BYGG

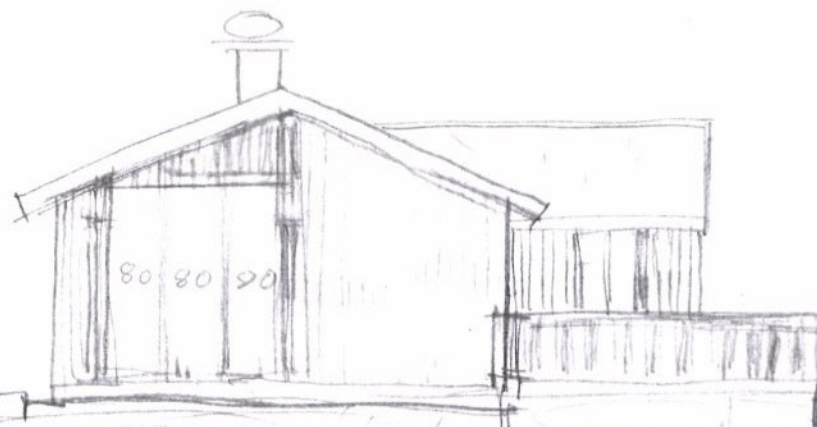

FASADE MOT SØR

PLANLAGT BYGG

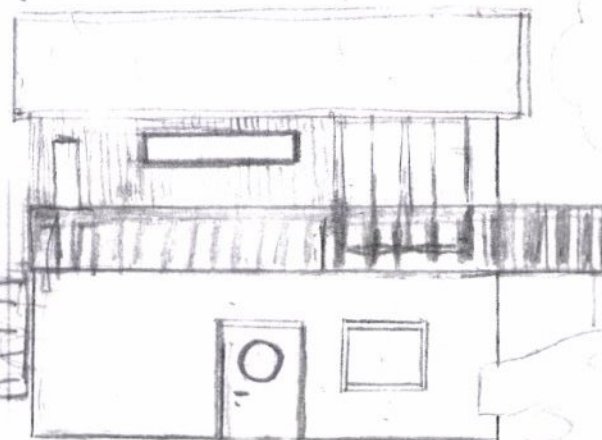

MOTTATT
10 JUL 2019
ÅFJORD KOMMUNE


PLANLÆGT BYGGE



NÅVÆRENDE BYGGE




5,20 m.

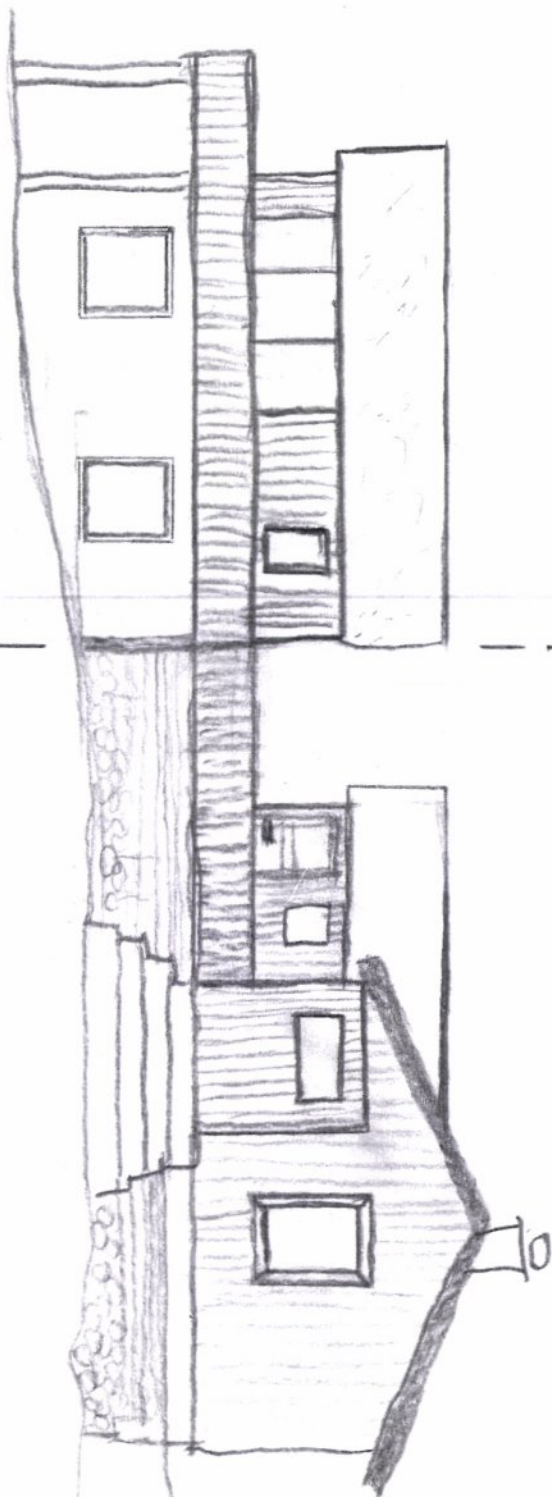

FASADE MOT NORD

FASADE NOT ØST

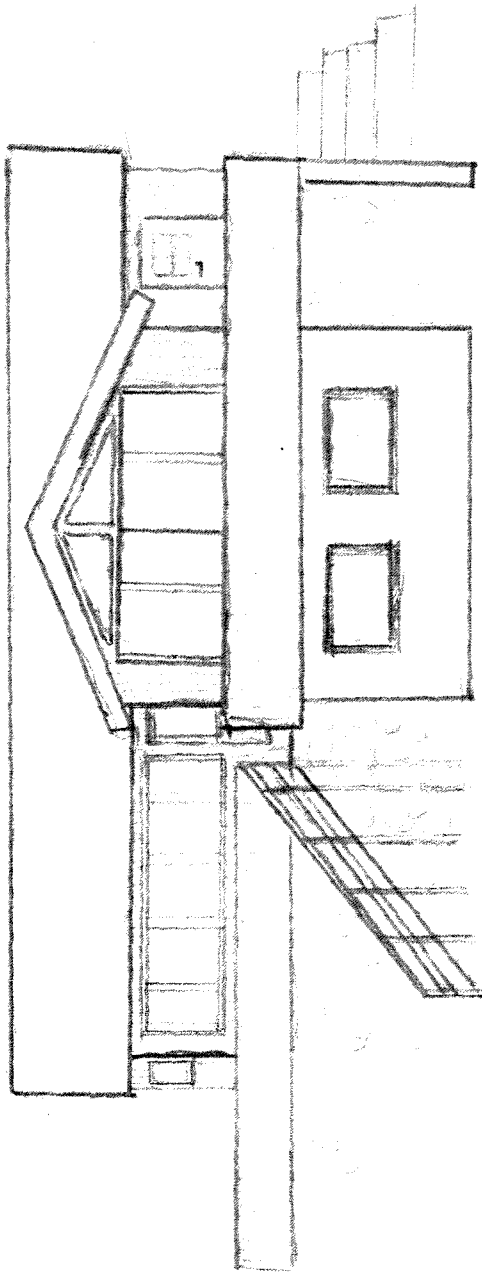

PLANLAGT

B466



Nårørende Bygg.

MOTTATT
10 JUL 2019
ÅFJORD KOMMUNE