



SITUASJONSKART

Eiendom:

Gnr: 85

Bnr: 2/4, 45

Fnr: 0

Snr: 0

Adresse: Harbaksveien 702, 7177 REVSNES, med flere

Hj.haver/Fester:


HARBAK ELVAR RONALD, HARBAKSVEIEN 718, 7177 REVSNES



ÅFJORD
KOMMUNE

Dato: 13/11-2019 Sign:

Målestokk
1:1000

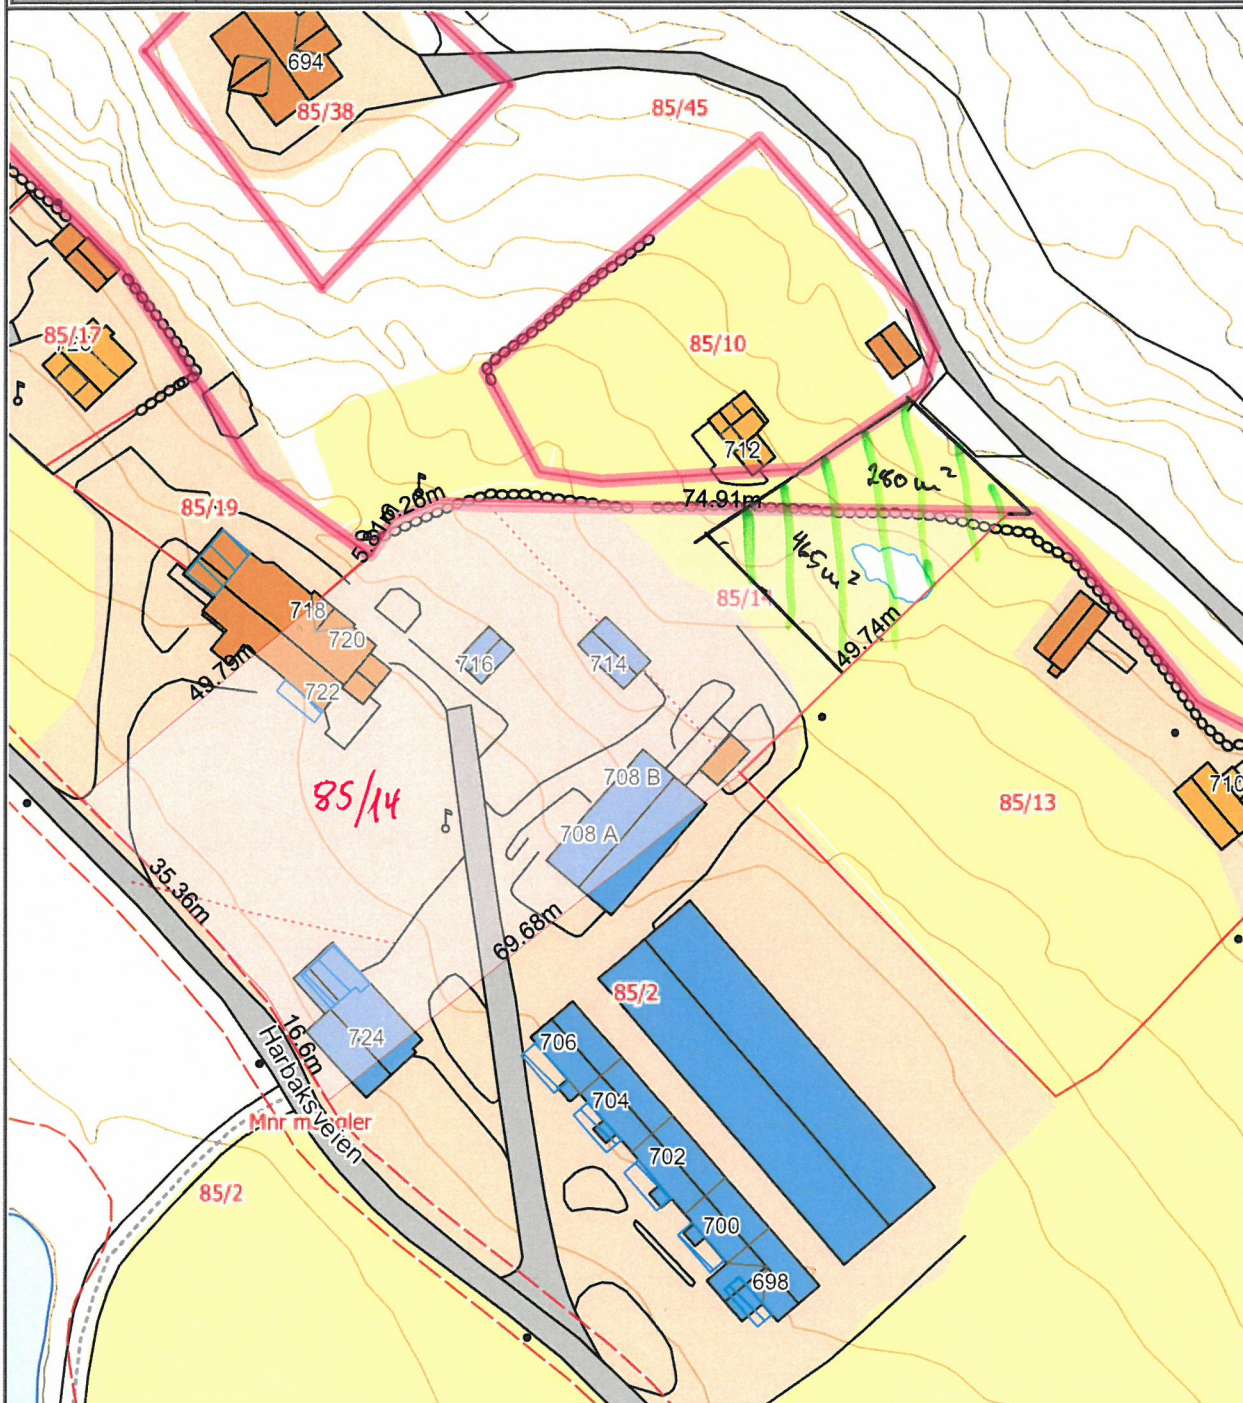

Det tas forbehold om at det kan forekomme feil på kartet, bla. gjelder dette eiendomsgrenser, ledninger/kabler, kummer m.m. som i forbindelse med prosjektering/anleggsarbeid må undersøkes nærmere.