


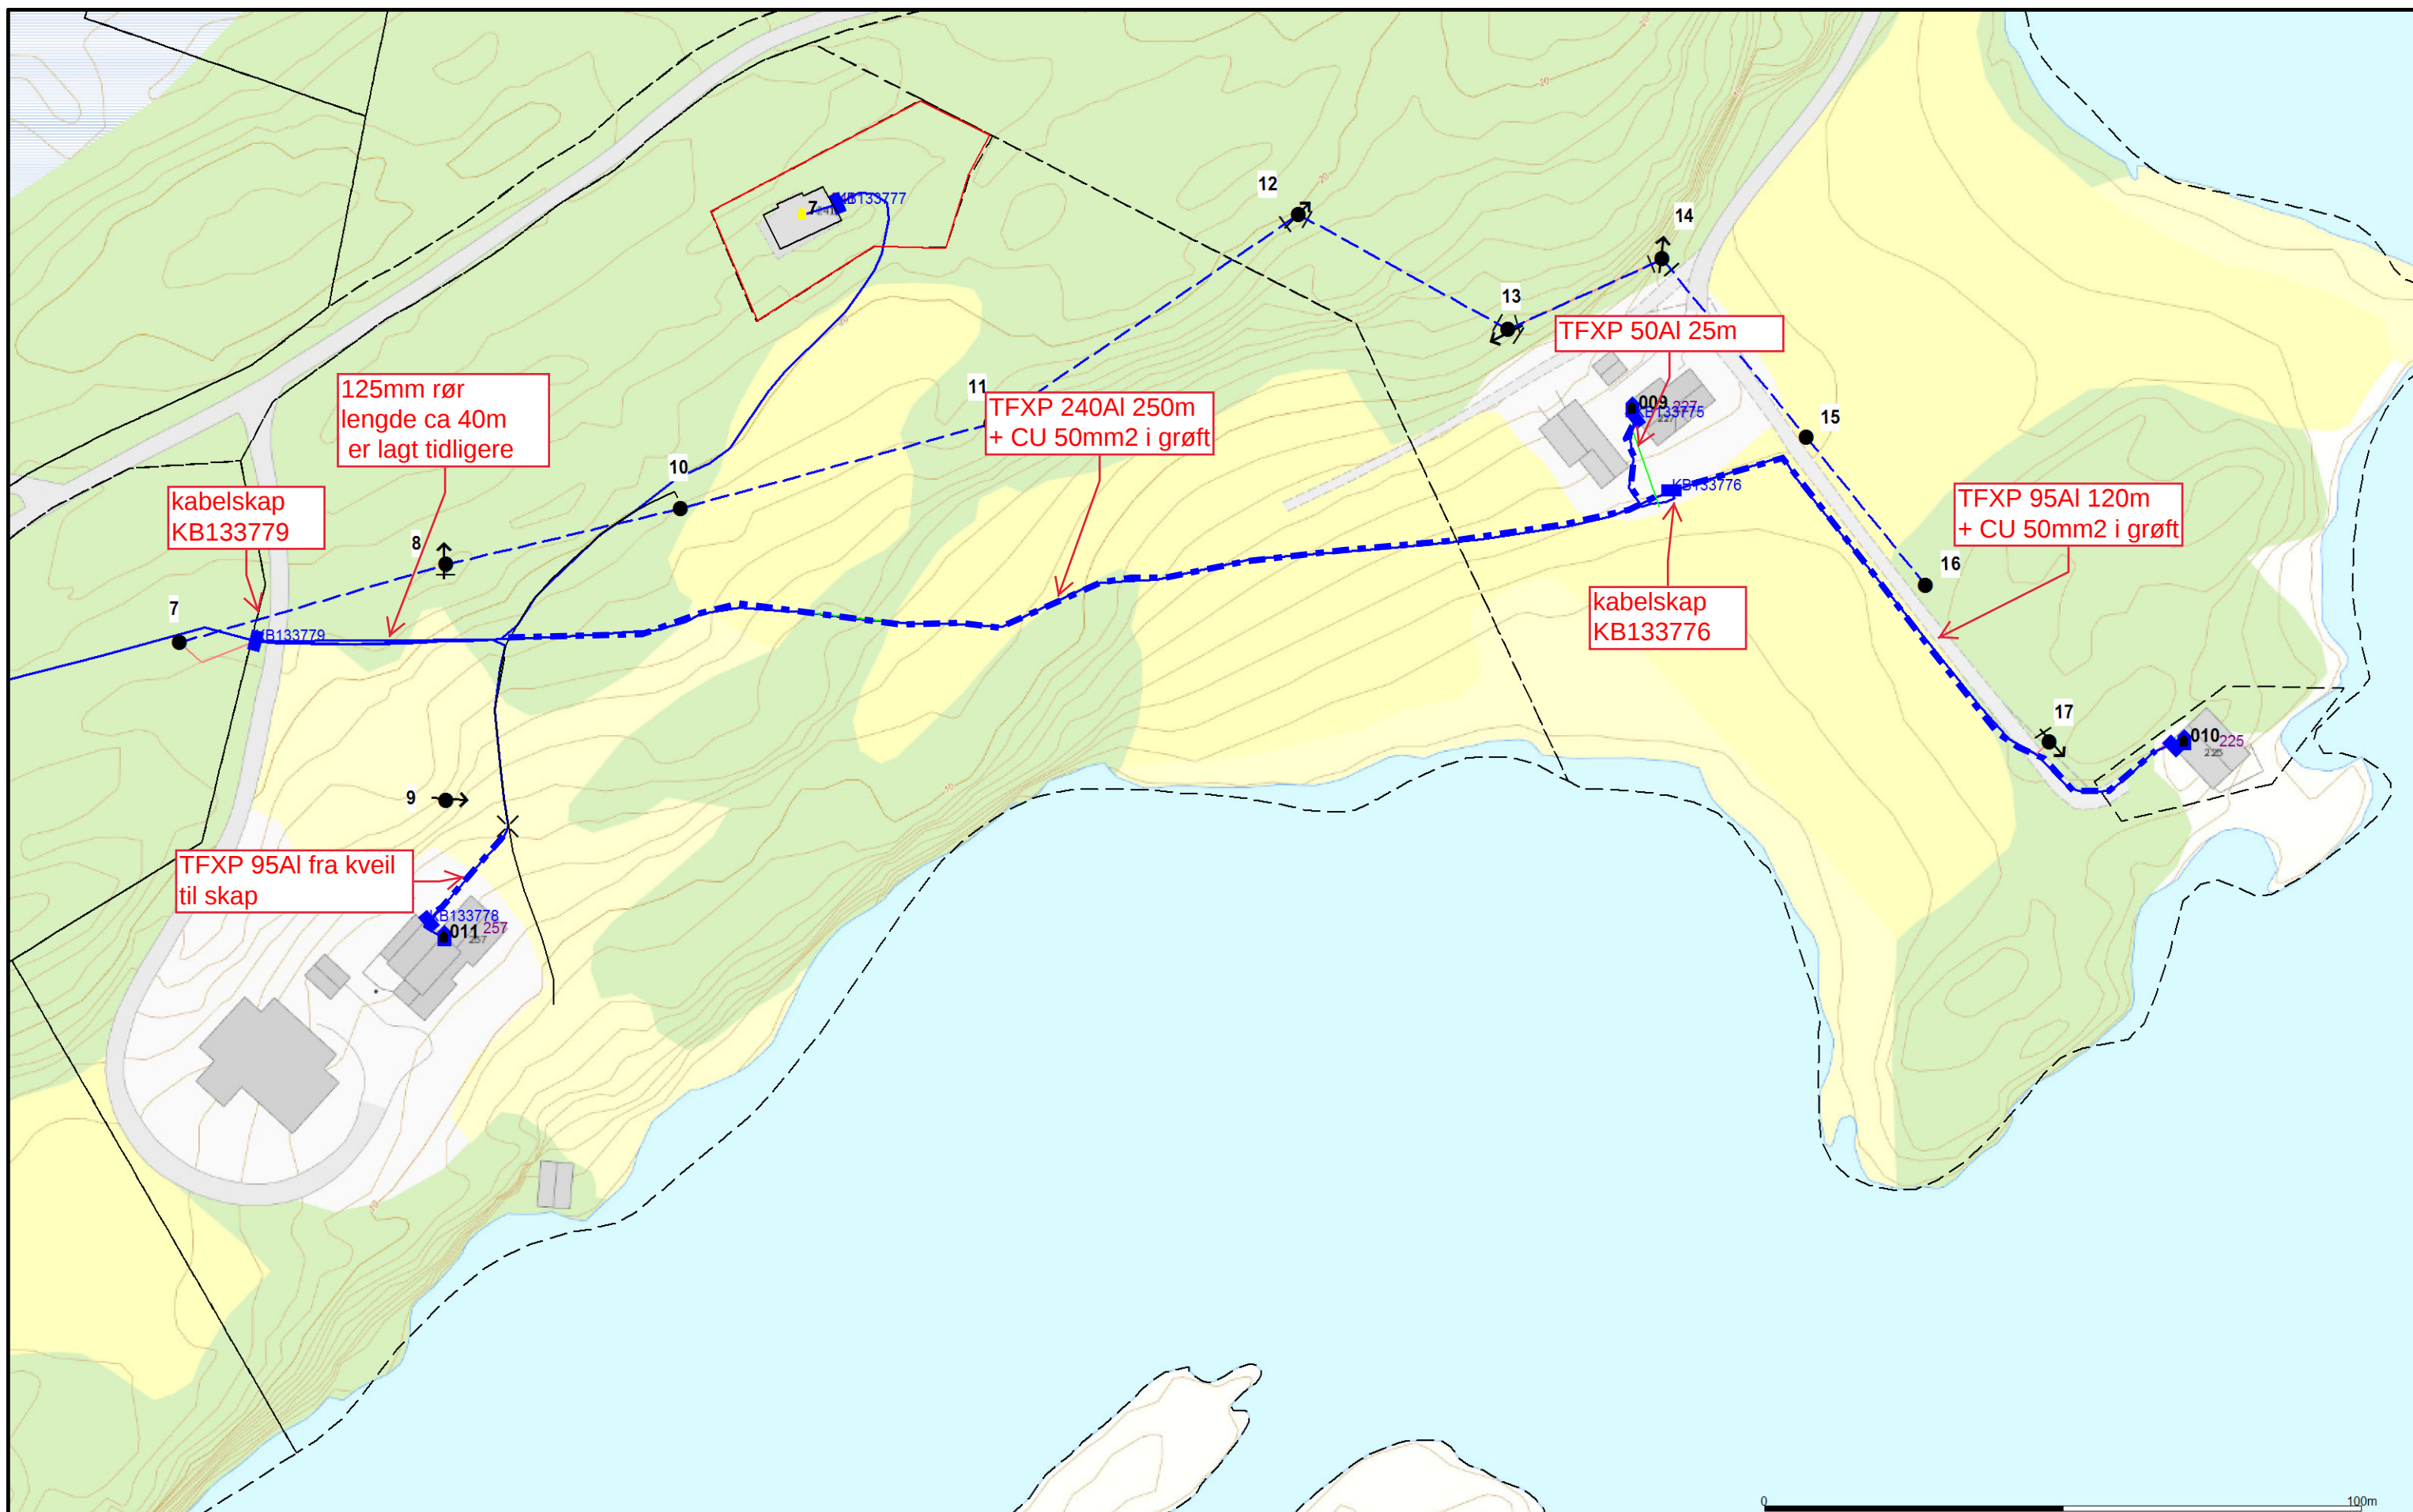

NS08037 SELSET LS kabling DELSTREKNING 2
 TFXP4x240Al fra KB133779 til KB133776 , CU 50mm2 legges i grøfter
 TFXP4x95 fra kveil til inntaksskap for ab011 (Selsetveien 257)
 TFXP4x50Al fra KB133776 til inntaksskap abb 009 (Selsetvien 227)
 TFXP4x95Al fra KB133776 til inntaksskap abb 010 (Selsetveien 225)

Beliggenhet og høyder må oppfattes som orienterende.

TENSIO

Dato: 2019.11.11
 Sign: perah

NETBAS

PRO-2097

NS08037 SELSETH LS kabling
 fra KB133779



Målestokk
 1:1000