


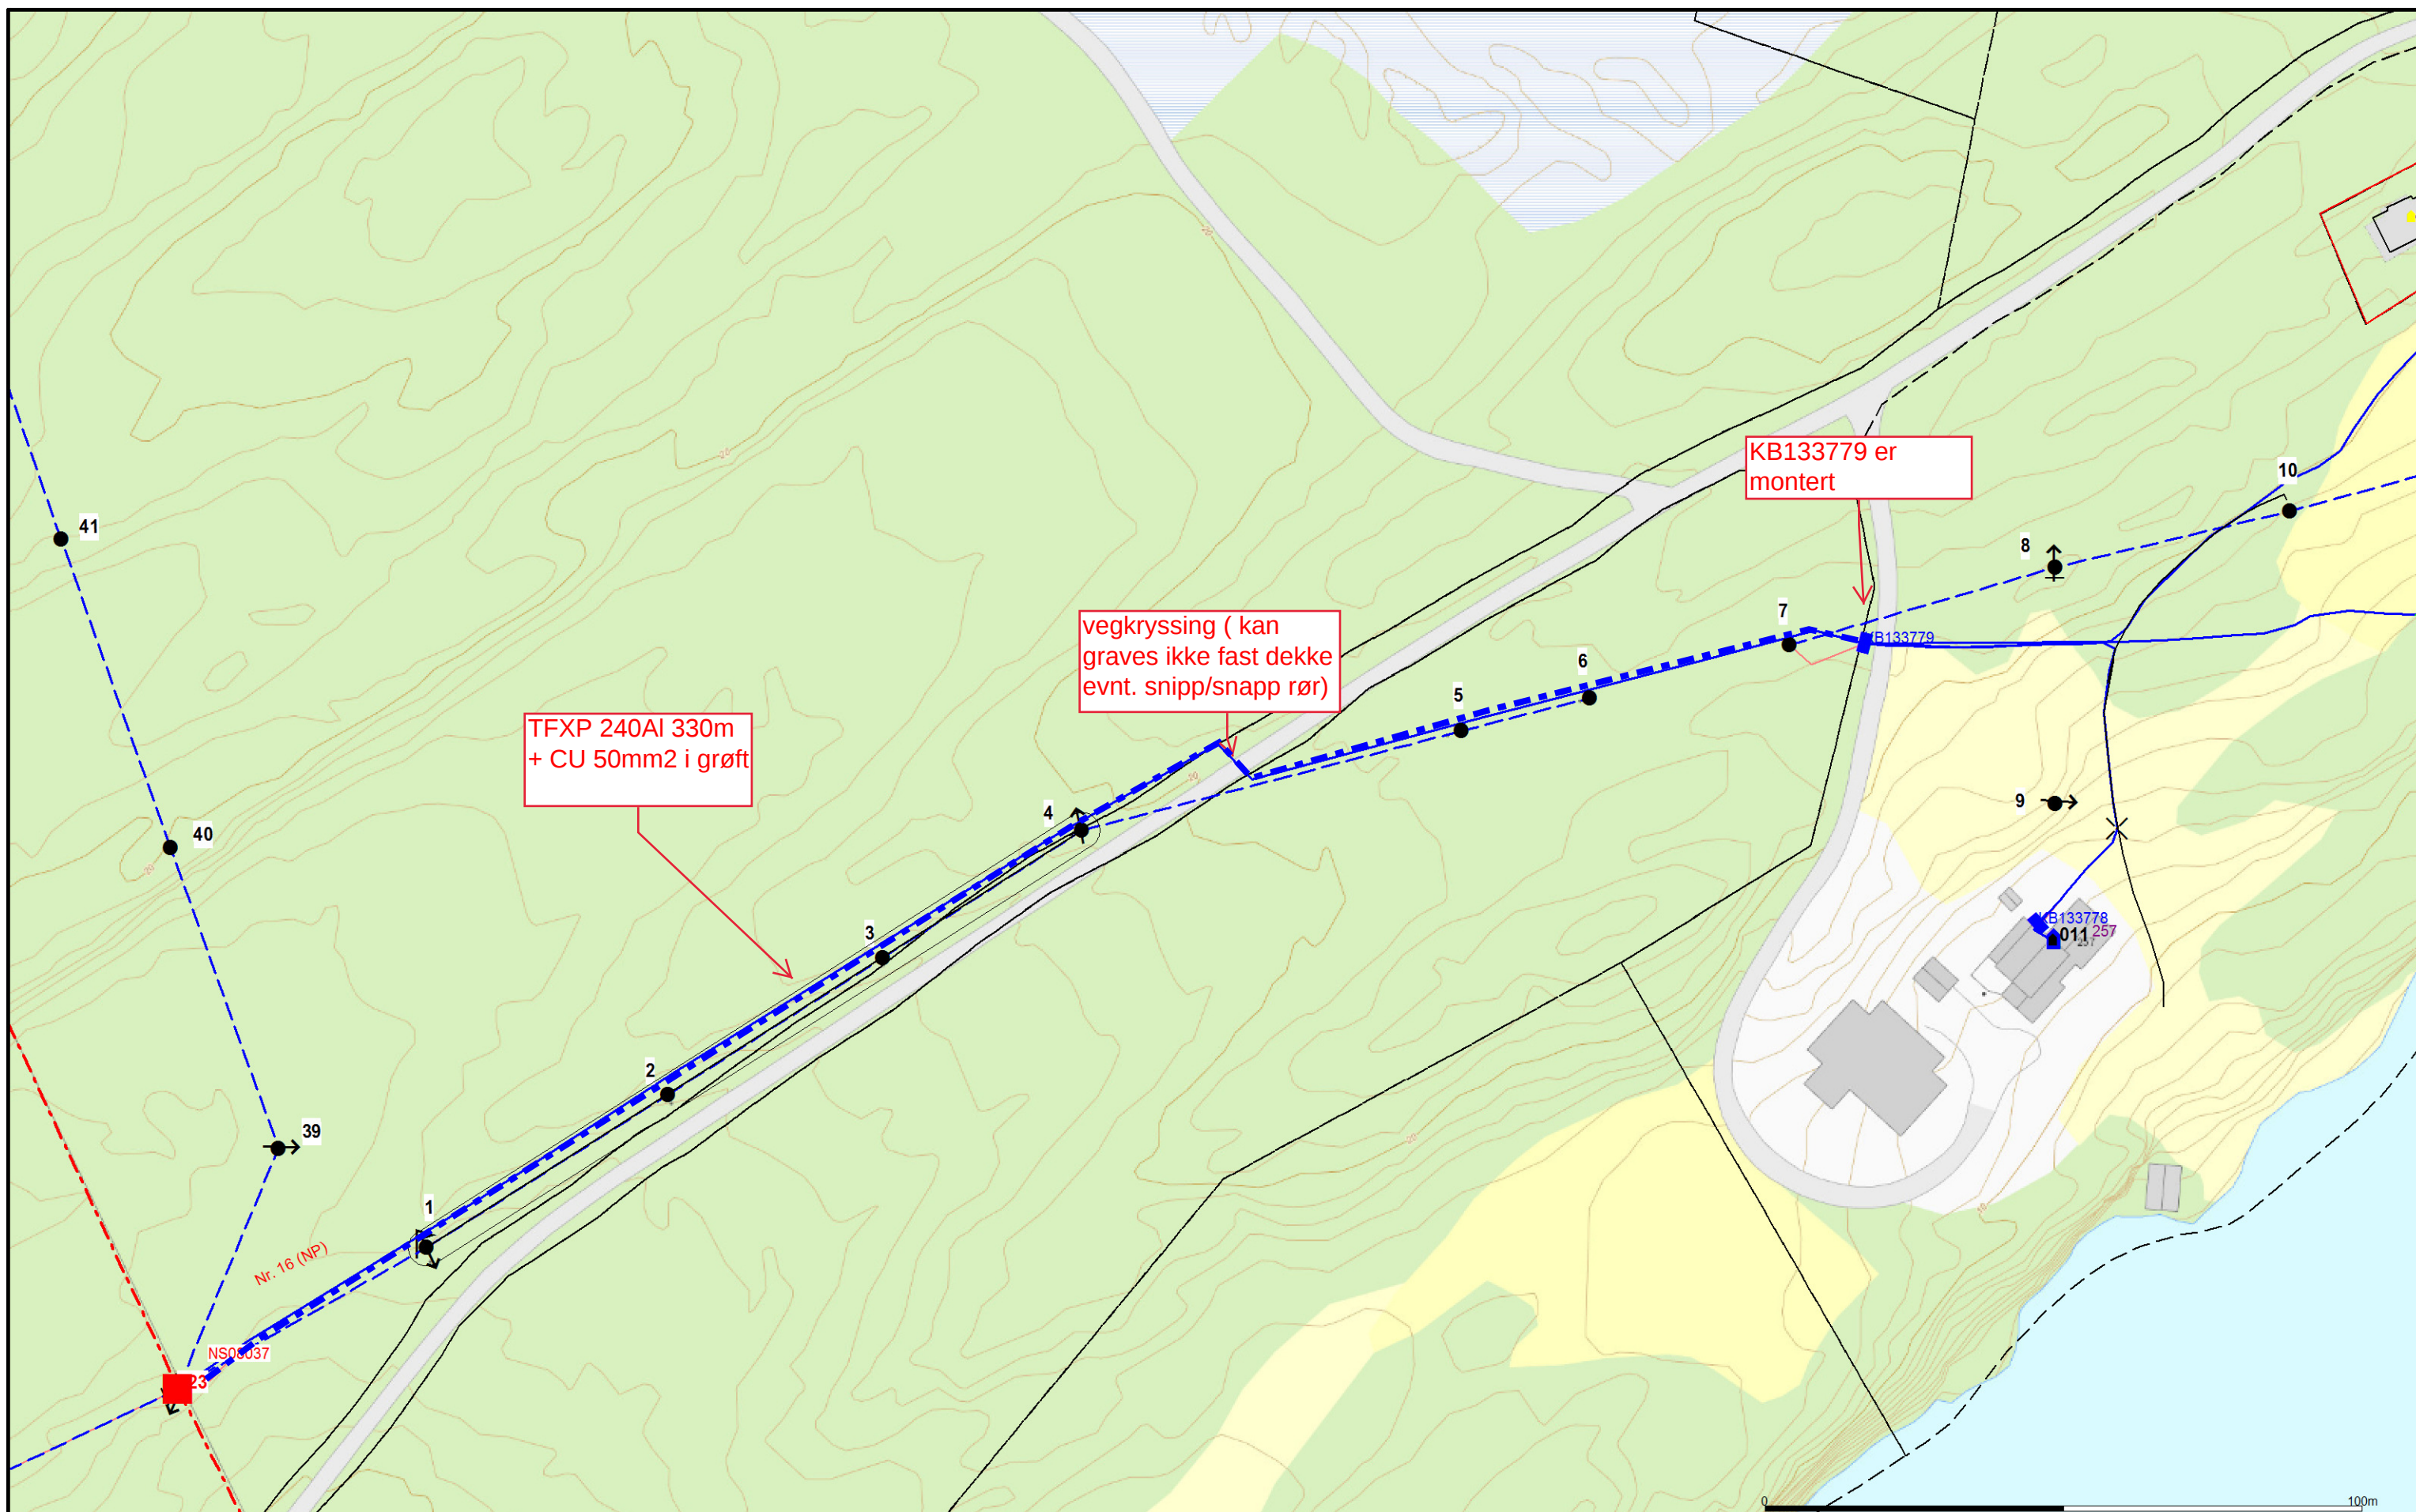

NS08037 SELSET LS kabling DELSTREKNING 1

TFXP4x240AI fra NS08037 SELSETH til KB133779 CU 50mm2 legges i grøfter Må påregne noe skogrydding langs traseen
(Skap KB133779 er montert, videreføring til Selsetveien241 og 257 er lagt + 125mm rør fram til delingspunkt i grøft,)

Beliggenhet og høyder må oppfattes som orienterende.

TENSIO

Dato: 2019.11.11
Sign: perah

NETBAS

PRO-2097

NS08037 SELSETH LS fkabling



Målestokk
1:1000