


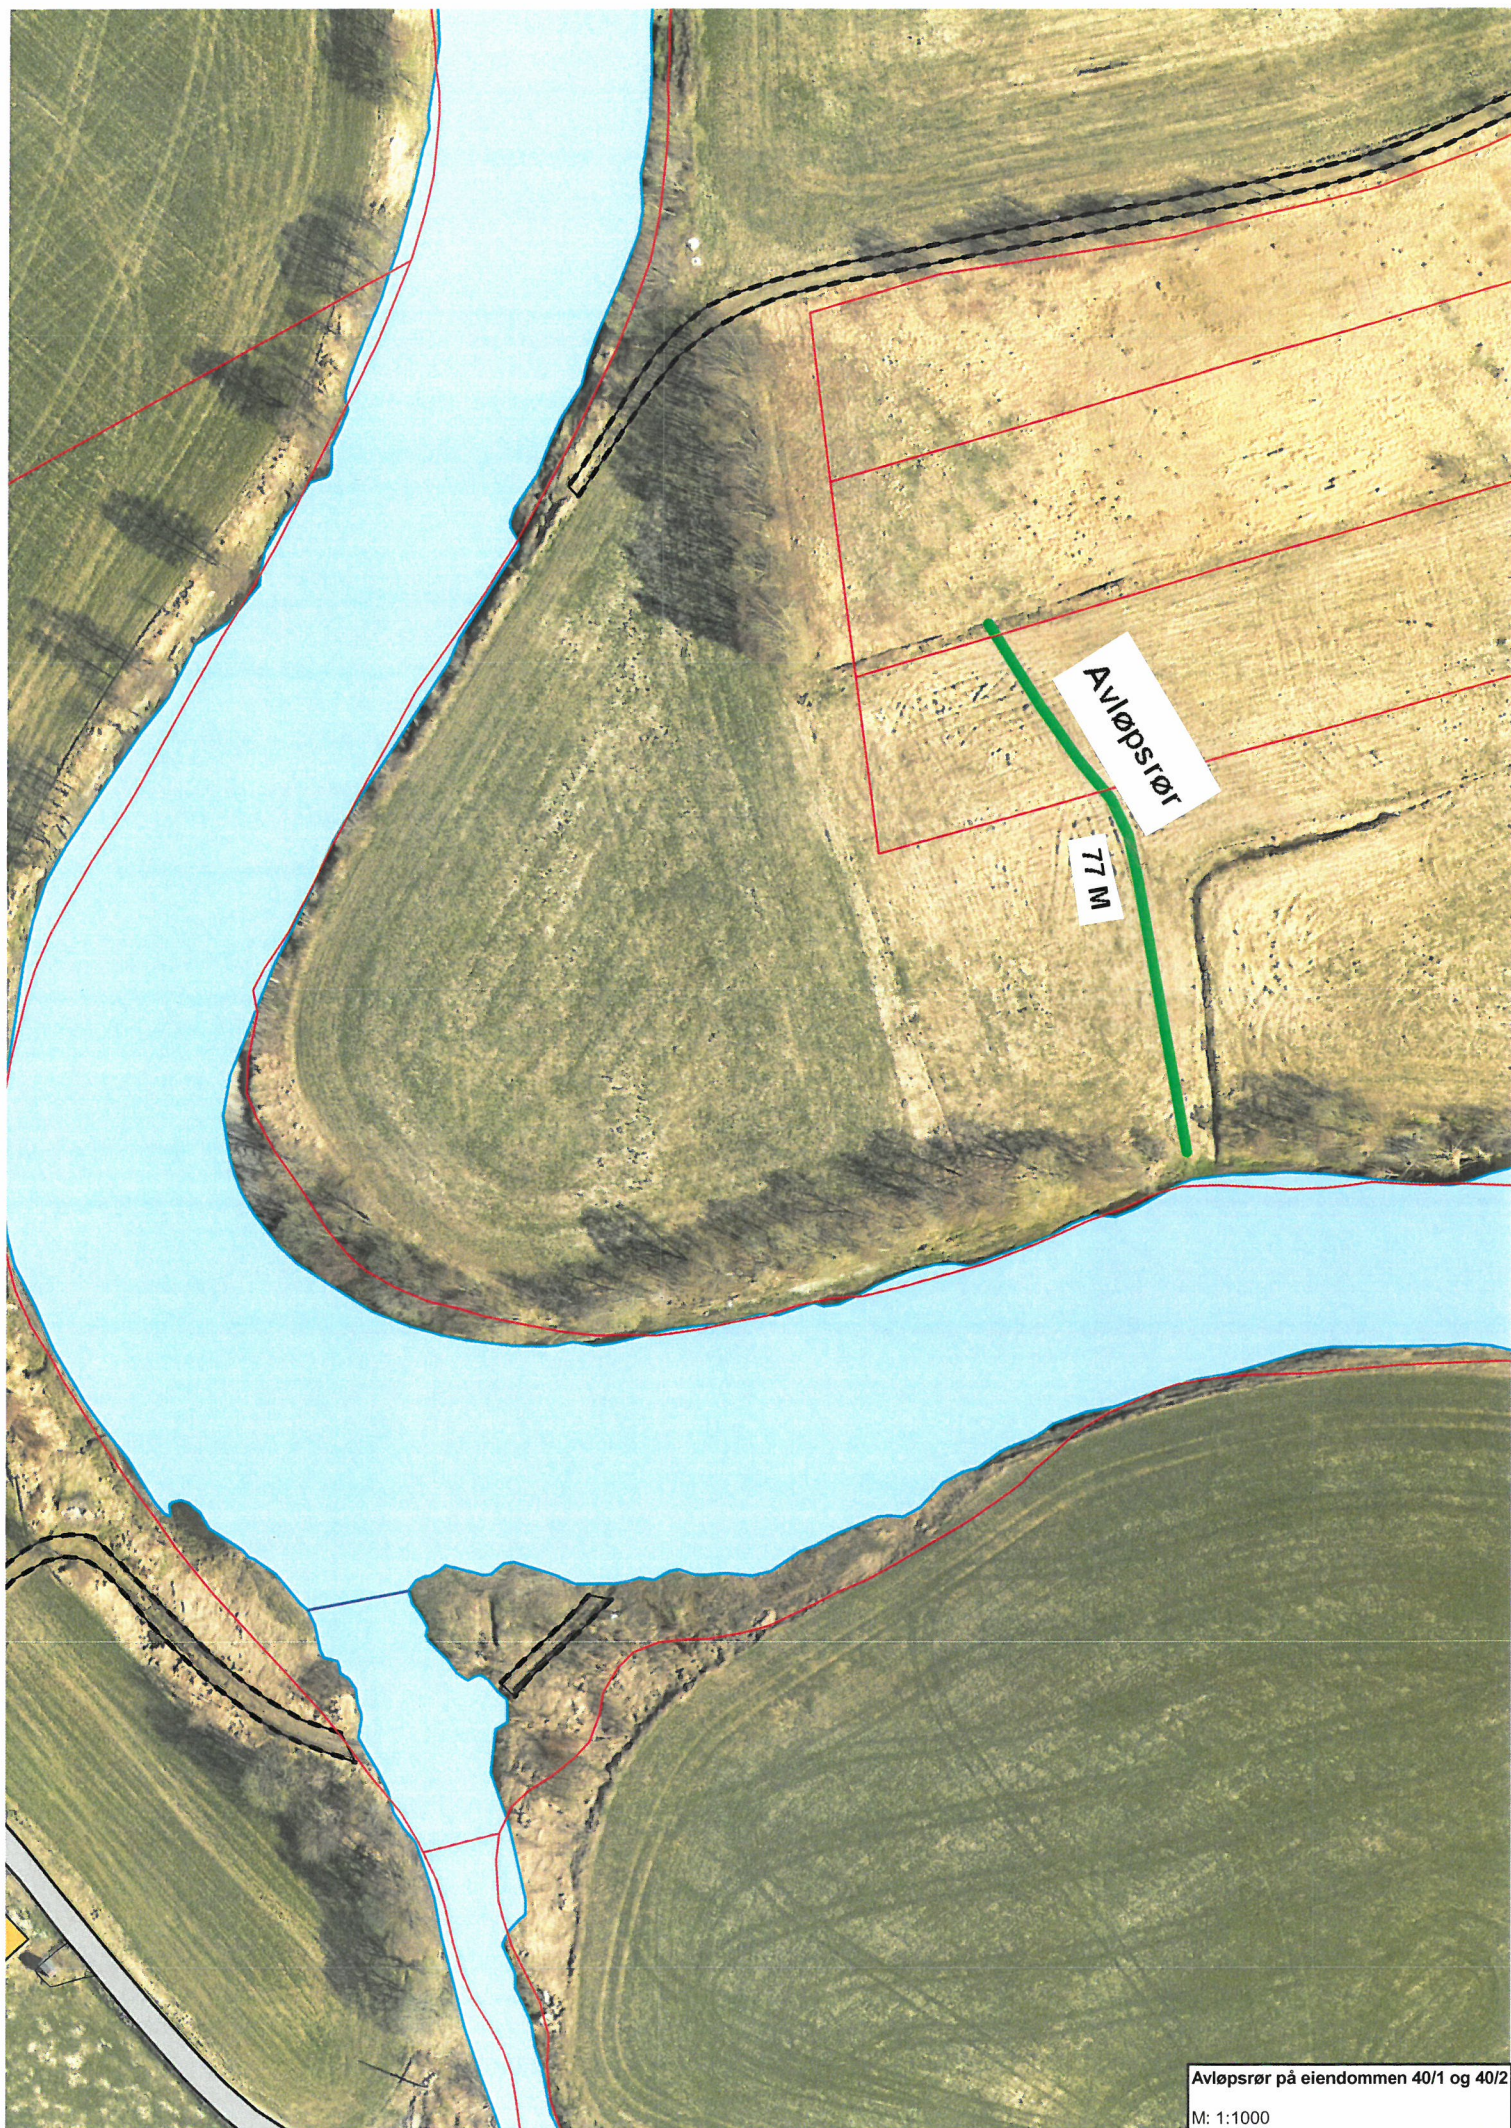

Avløpsrør på eiendommen 40/1 og 40/2

M: 1:1000