


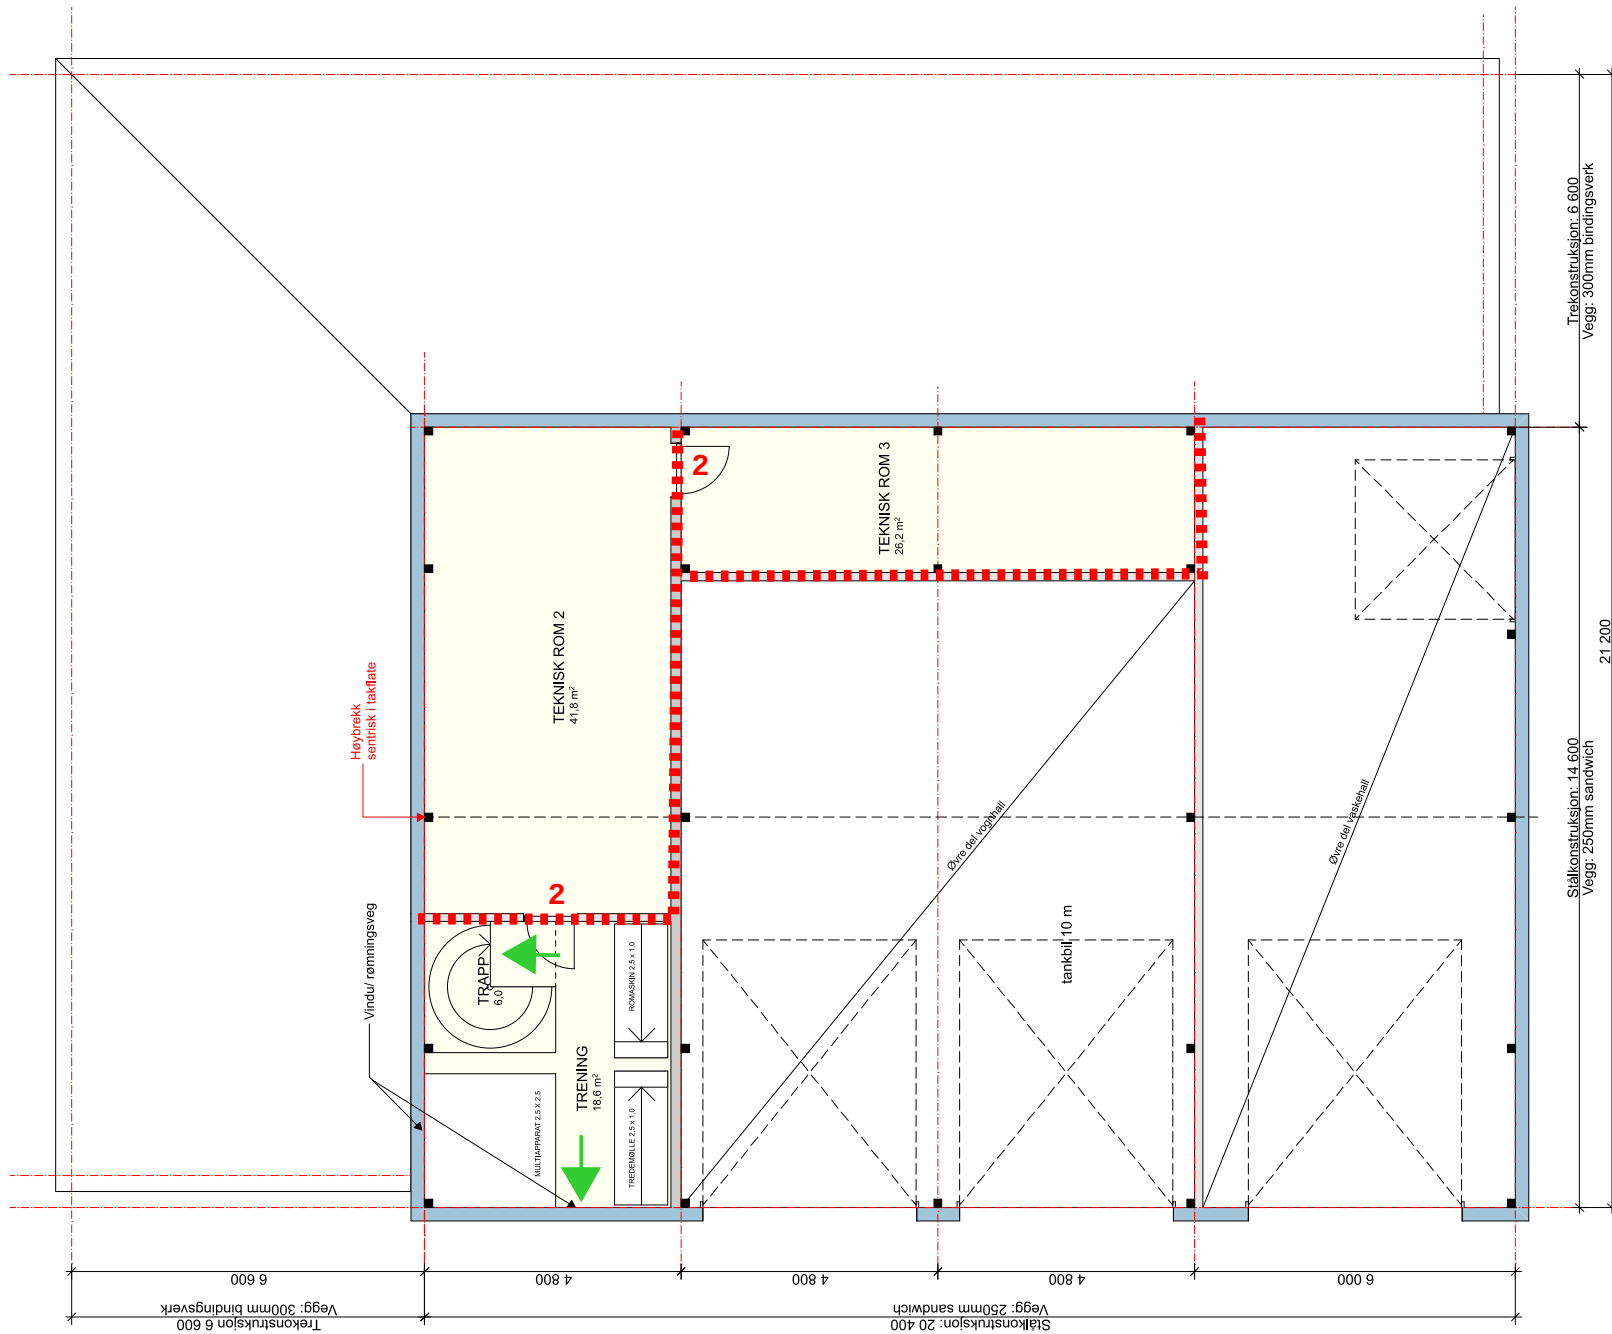



NBI
Alle innervegger tegnet 150mm inkludert platekledning
Tykkelse justeres i.h.t. krav vedrørende følgende:
- Statikk
- Brann
- Lyd
- Klima

- EI 30 [B 30]
- EI 60 [B 60]
- 2 EI₂ 30Sa [B 30]
- 5 EI₂ 60CSa [B 60S]
- Rømn.retn/-utgang


Rev.B - 17.09.2019:
Tykkelse yttervegg. Akser og stålsøyler

Rev. A - 09.09.2019: Økt diameter trapp.
Vegg mot teknisk rom 2. Treningsrom


MÅL 1:100/ A3

1826 SKISSEPROSJEKT
03.09.2019

A11-02 B

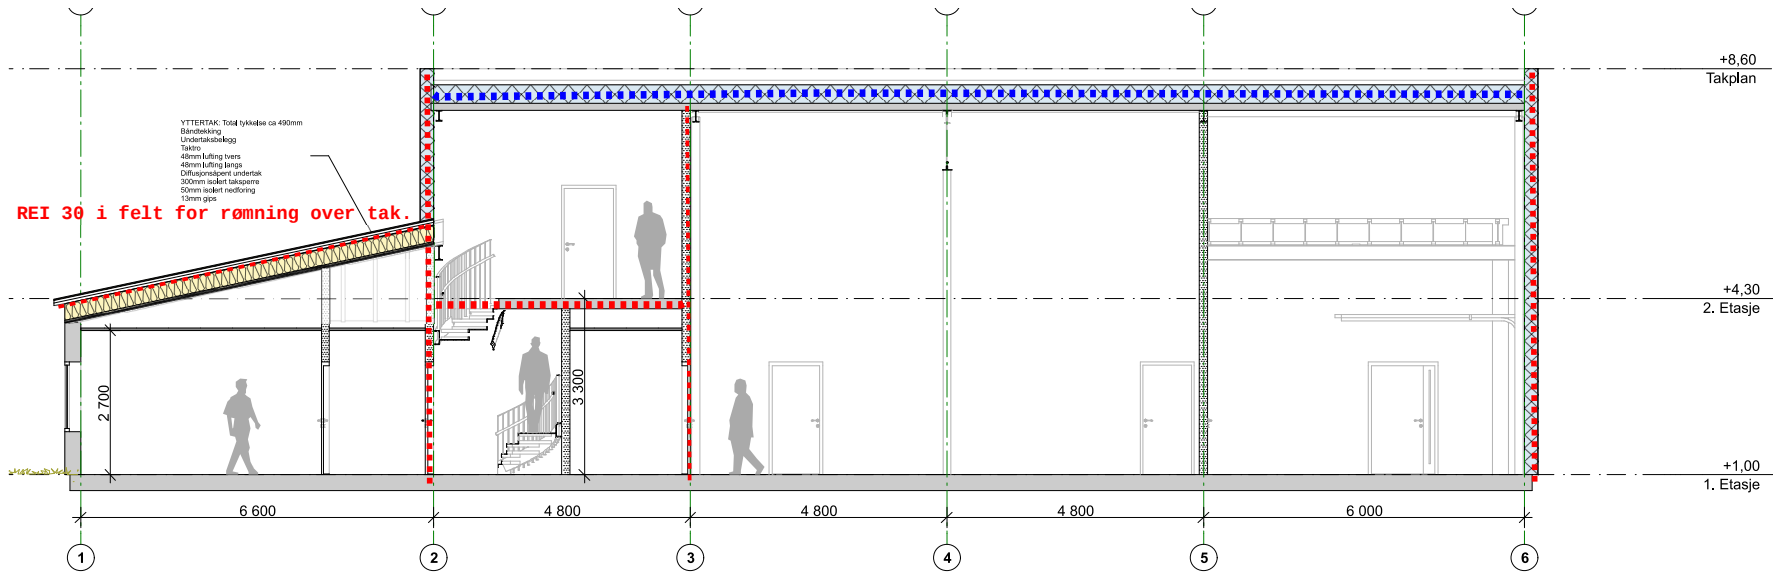

SNITT A

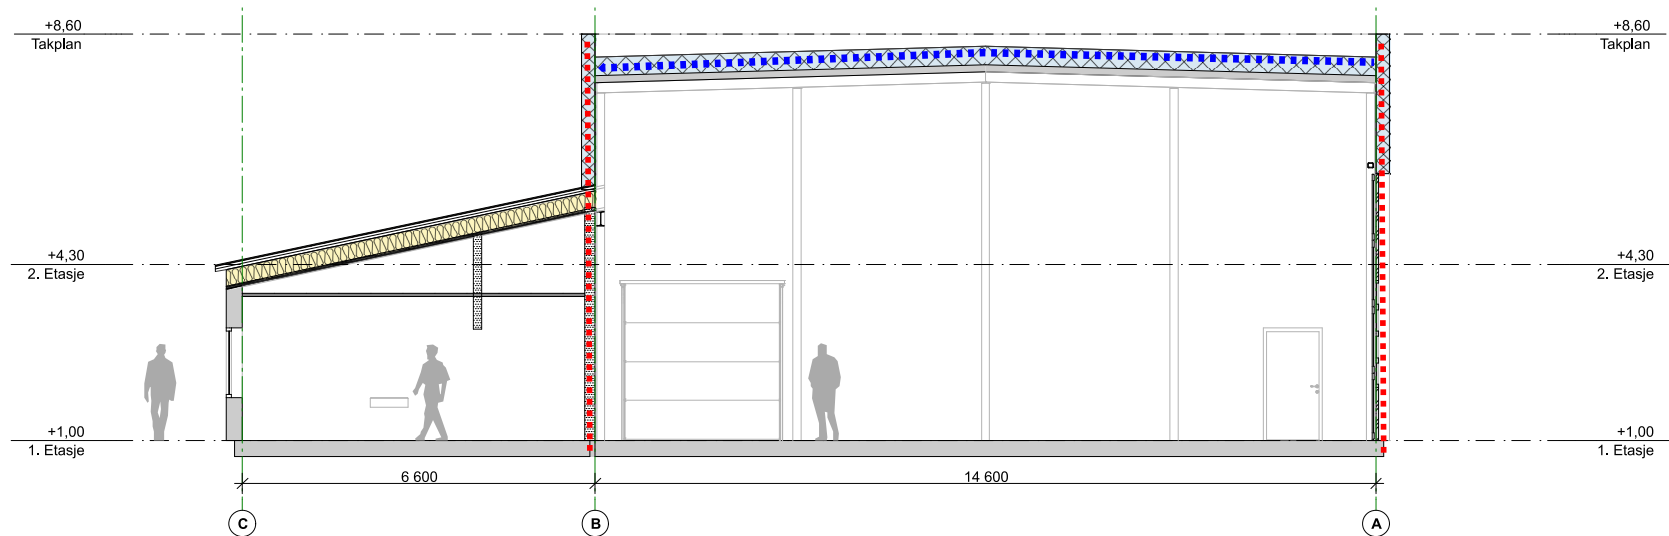

SNITT B


FORELØPIG

ÅFJORD KOMMUNE
V/LARS HELGE KOLMANNSSKOG

ÅFJORD BRANNSTASJON
UTVIDELSE

SNITT A og B

MÅL 1:100

 

1826 FORPROSJEKT
17.09.2019

A41-01

EGGEN ARKITEKTER AS
Havstein Vestre Gård 7021 Trondheim
tlf. +47 72 56 75 10 www.eggenarkitekter.no

... R 30 [B 30]
... R 10
A2-s1,d0 [ubrennbart materiale].