


Vedlegg E-1

Målestokk 1:50

Eksisterende hytte

Tilbygg

Nord

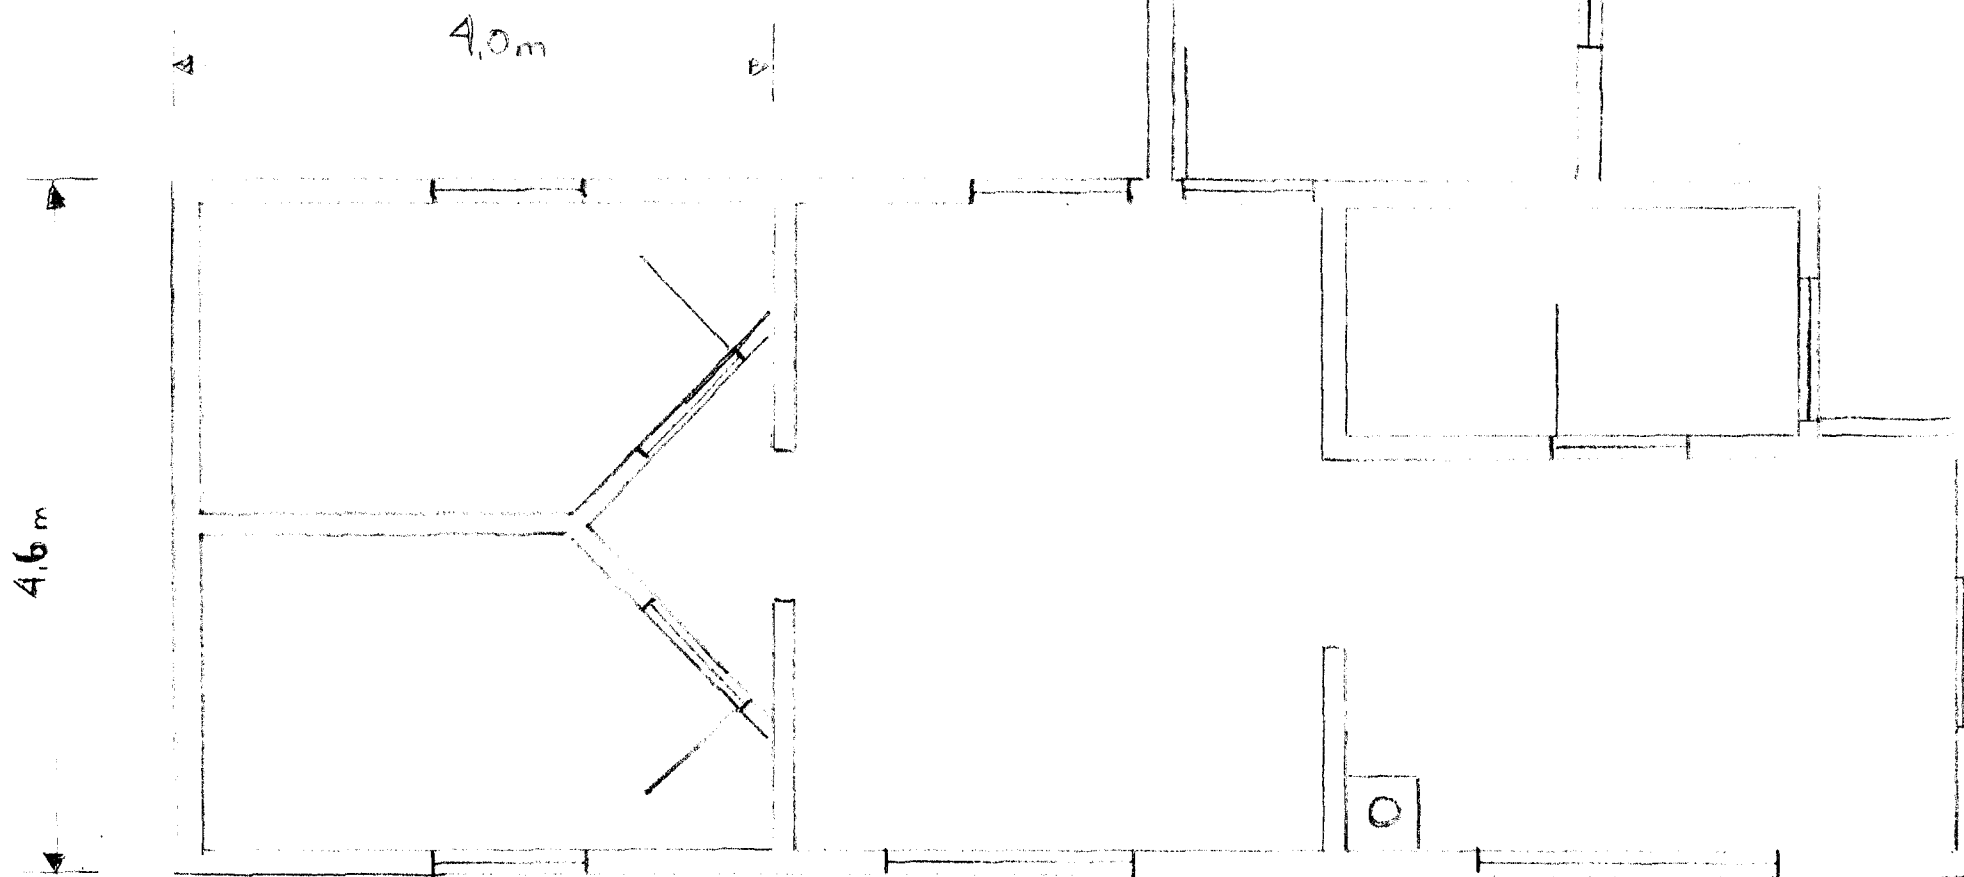

Vedlegg E-2 (sett fra sør)

Målestokk 1:50

