



SITUASJONSKART

Eiendom:

Gnr: 106

Bnr: 4

Fnr: 0

Snr: 0

Adresse: Bukkavika 2, 7176 LINESØYA, med flere

Hj.haver/Fester:

LYSØ ASBJØRN, LINESVEIEN 997, 7176 LINESØYA, med flere




ÅFJORD
KOMMUNE

Dato: 29/11-2019 Sign:

SFi

Målestokk
1:500

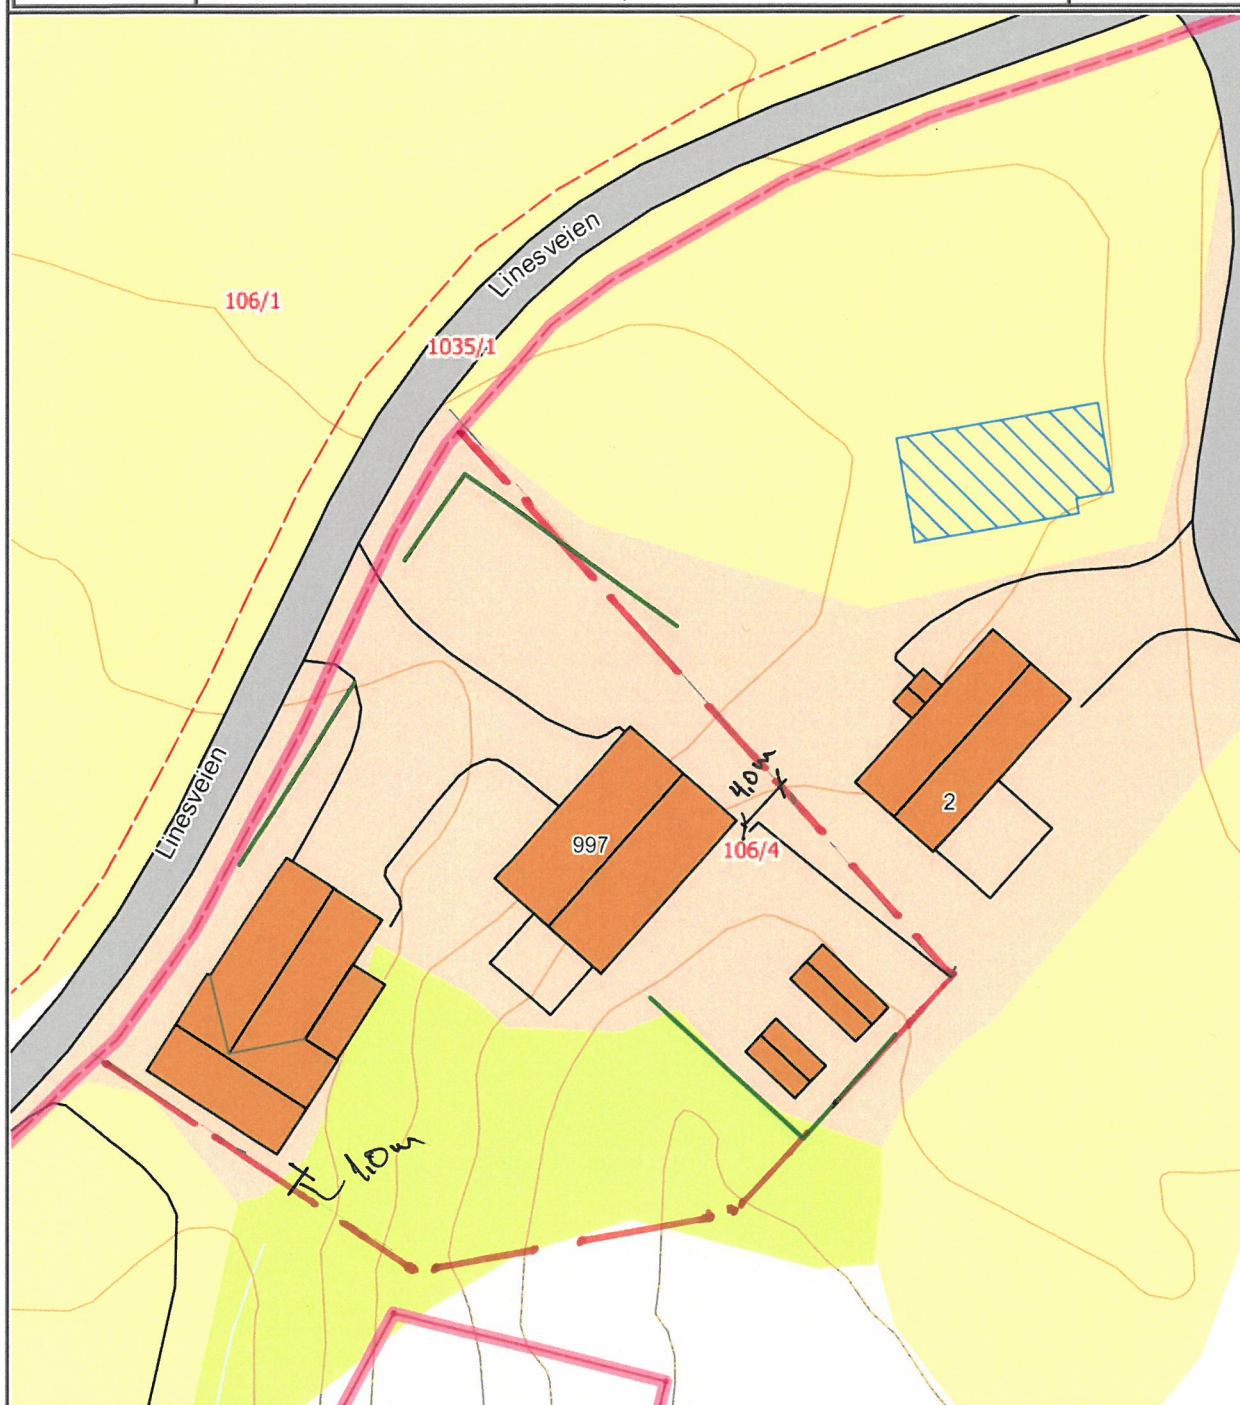

Det tas forbehold om at det kan forekomme feil på kartet, bla. gjelder dette eiendomsgrenser, ledninger/kabler, kummer m.m. som i forbindelse med prosjektering/anleggsarbeid må undersøkes nærmere.