


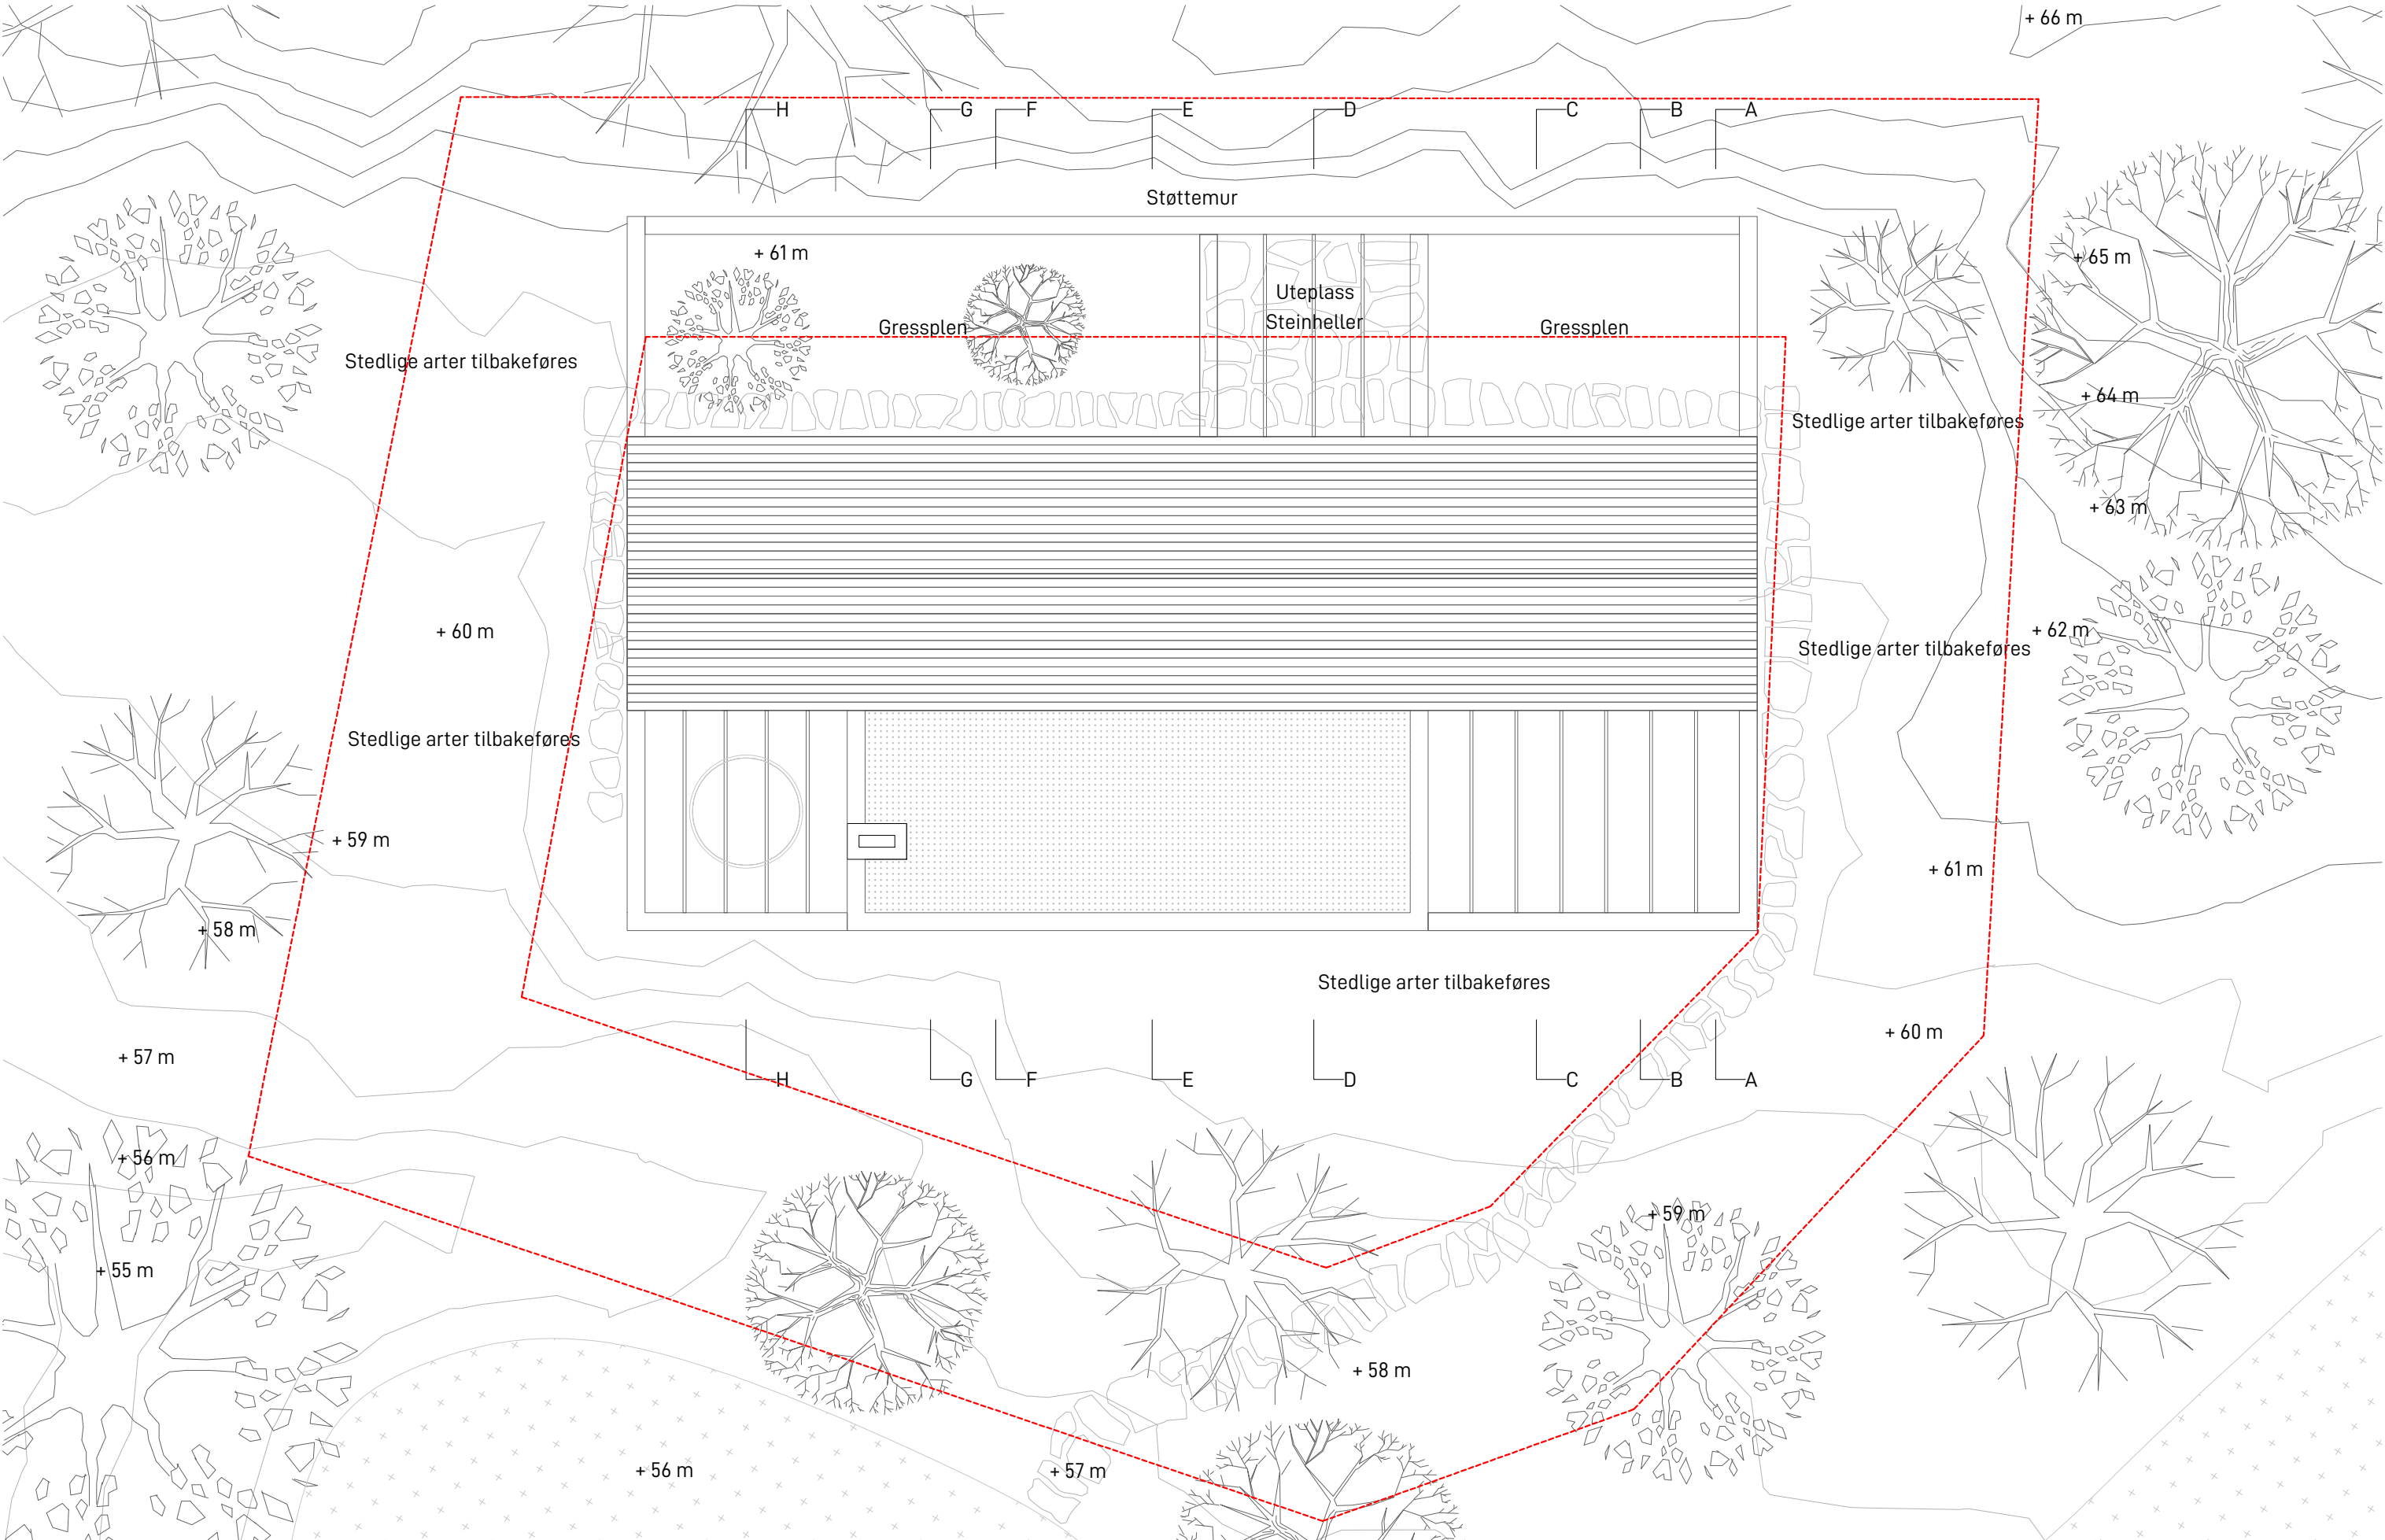

Vardehaugen AS

Org. nr. 913 698 878  
Skedsmogata 14  
0655 Oslo

post@vardehaugen.no  
www.vardehaugen.no  
+47 951 88 213

|              |                     |
|--------------|---------------------|
| PROSJEKT     | Stokkøya Panorama   |
| TILTAKSHAVER | Skimmeli / Svendsen |

|                     |   |
|---------------------|---|
| KOMMENTARER / ANNET | - |
|---------------------|---|

|            |  |   |
|------------|--|---|
| REVISJONER |  |   |
| 1          |  | 5 |
| 2          |  | 6 |
| 3          |  | 7 |
| 4          |  | 8 |

|              |          |            |             |             |     |
|--------------|----------|------------|-------------|-------------|-----|
| PROSJEKT NR. | REV. NR. | DATE       | FASE        | GNR         | BNR |
| 092          | -        | 30.09.2019 | Rammesøknad | 89          | 44  |
| TEGNINGSNAVN |          |            | SKALA / A3  | TEGNINGSNR. |     |
| Utomhusplan  |          |            | 1 : 100     | A1.03       |     |