


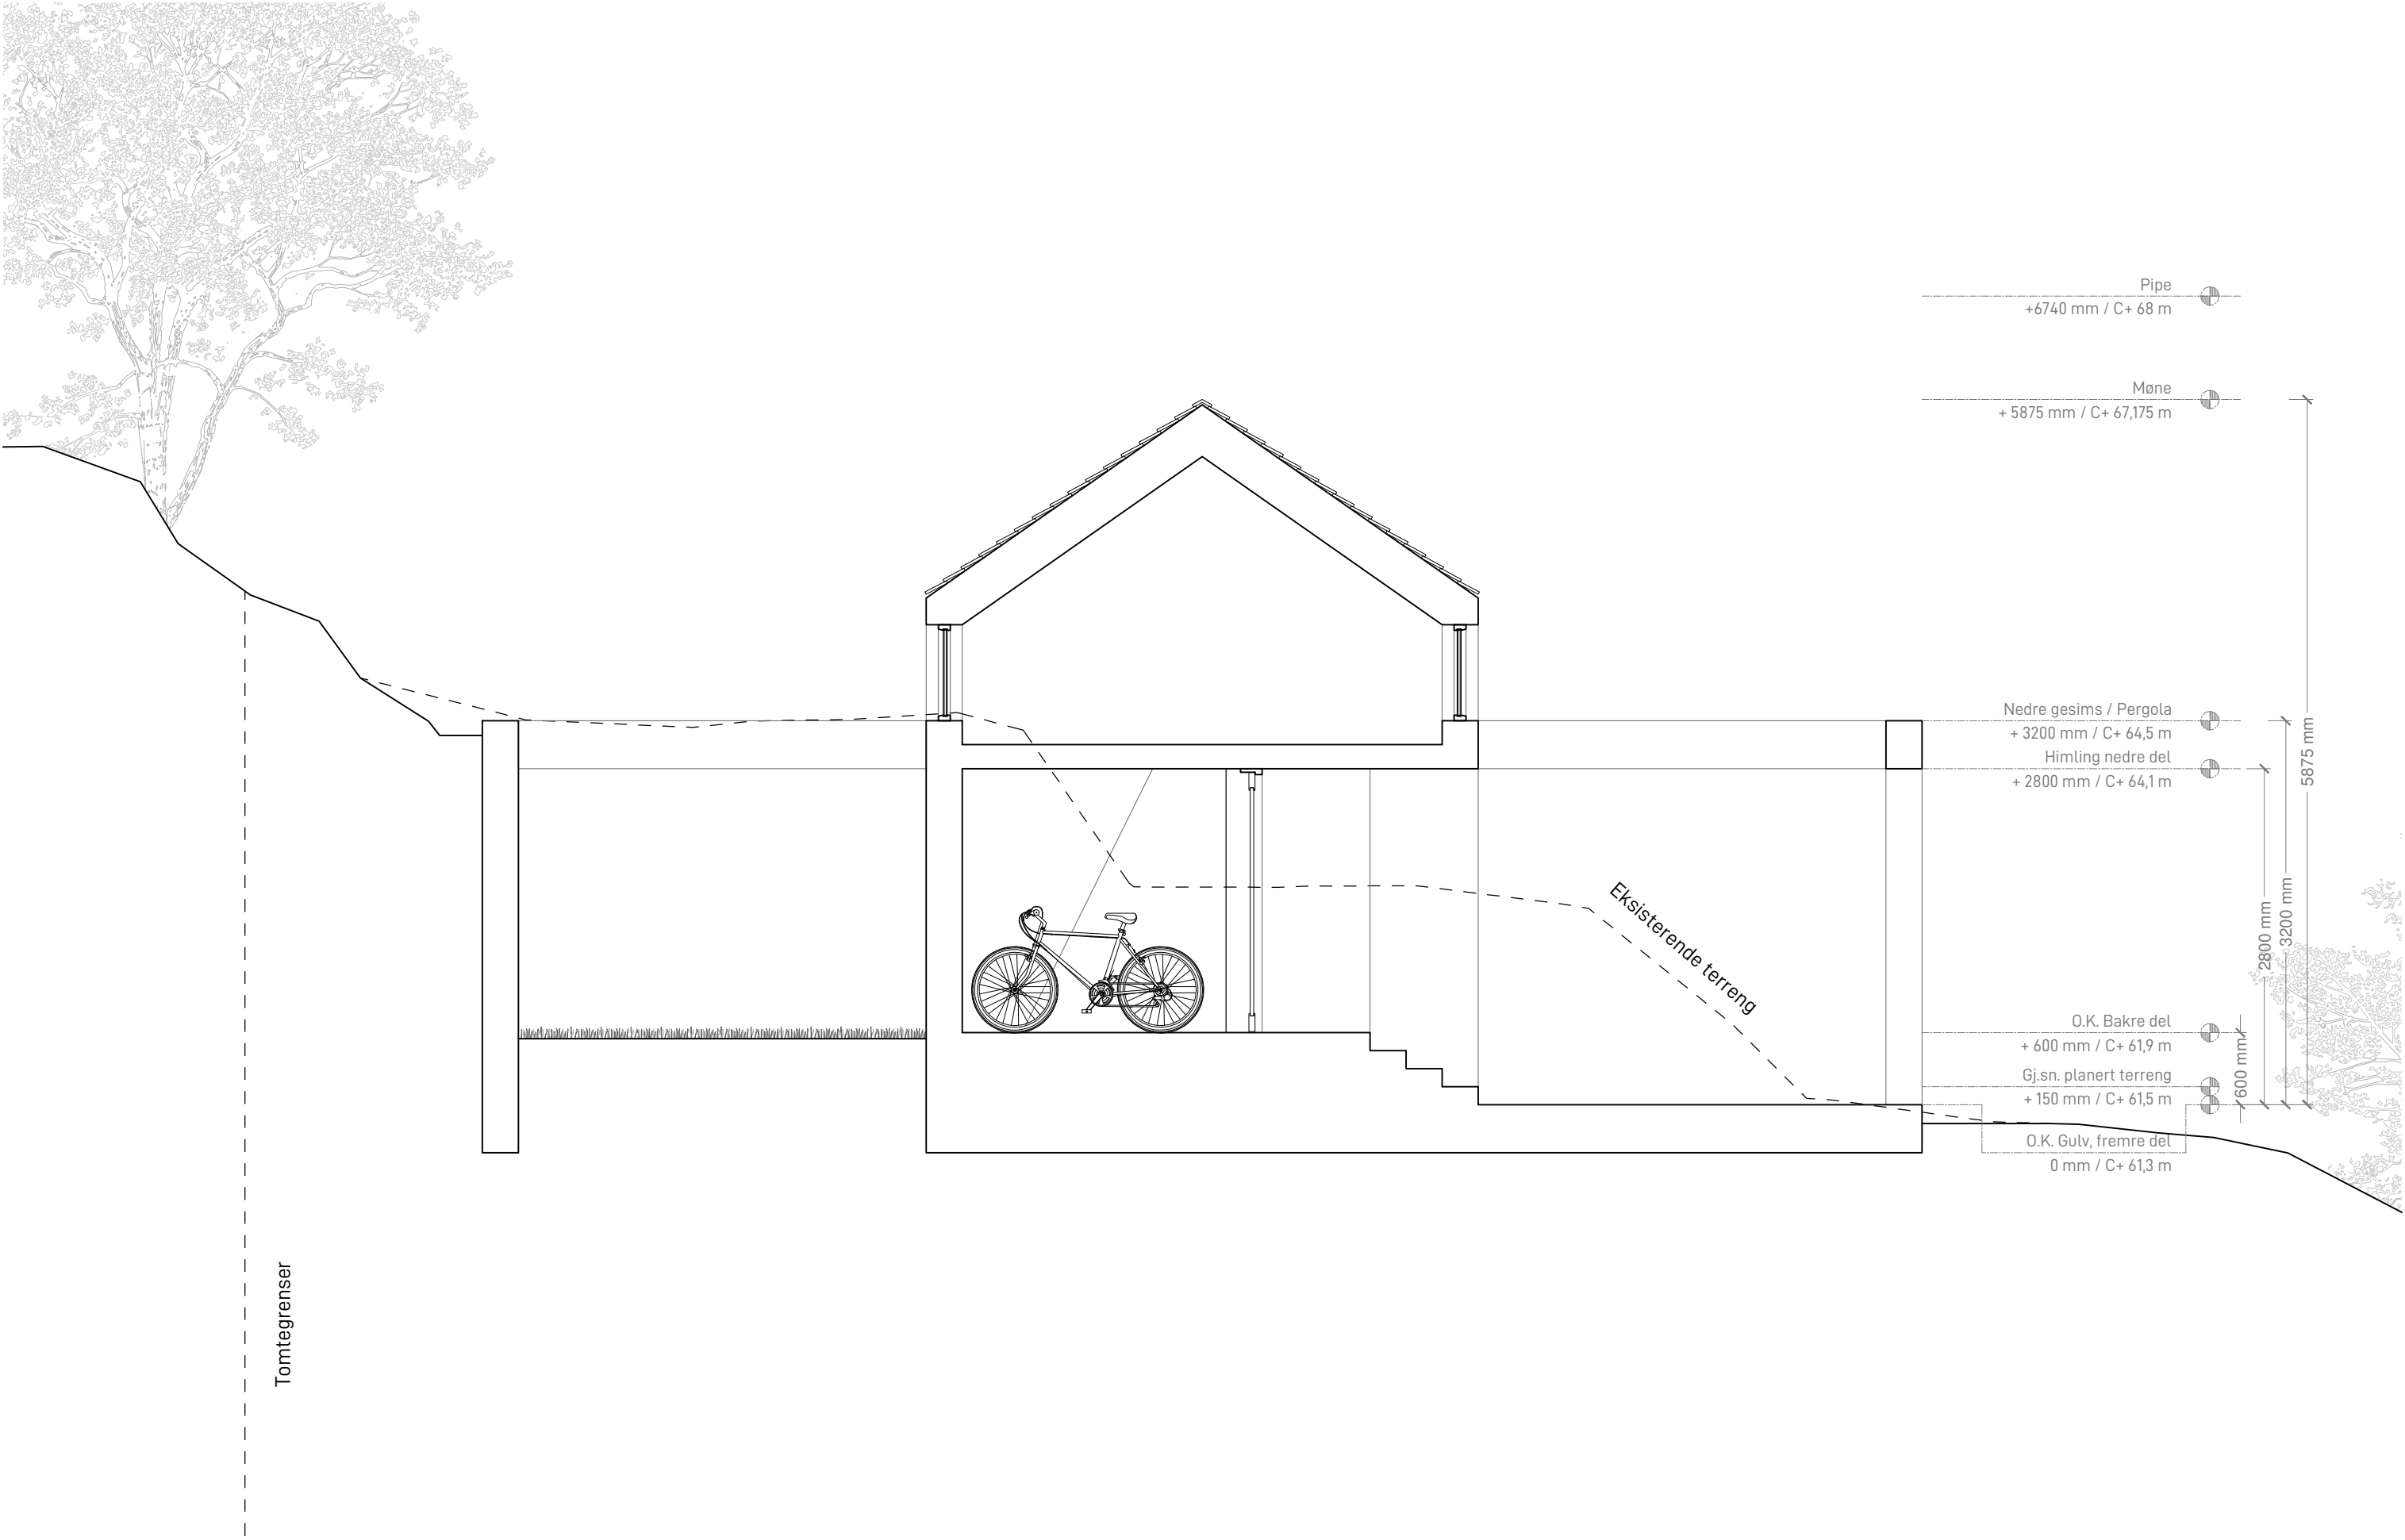

Vardehaugen AS

Org.nr. 913 698 878

Skedsmogata 14

0655 Oslo

post@vardehaugen.no

www.vardehaugen.no

647 951 88 215

PROSJEKT

Stokkøya Panorama

TILTAKSHAVER

Skimmeli / Svendsen

KOMMENTARER / ANNET	
-	

REVISIONER			
1		5	
2		6	
3		7	
4		8	

PROSJEKT NR.	REV. NR.	DATO	FASE	GNR	BNR
092	-	30.09.2019	Rammesøknad	89	44
TEGNINGSNAVN			SKALA / A3	TEGNINGSNR.	
Snitt BB Bod / Utestue			1 : 50	A3.02	