


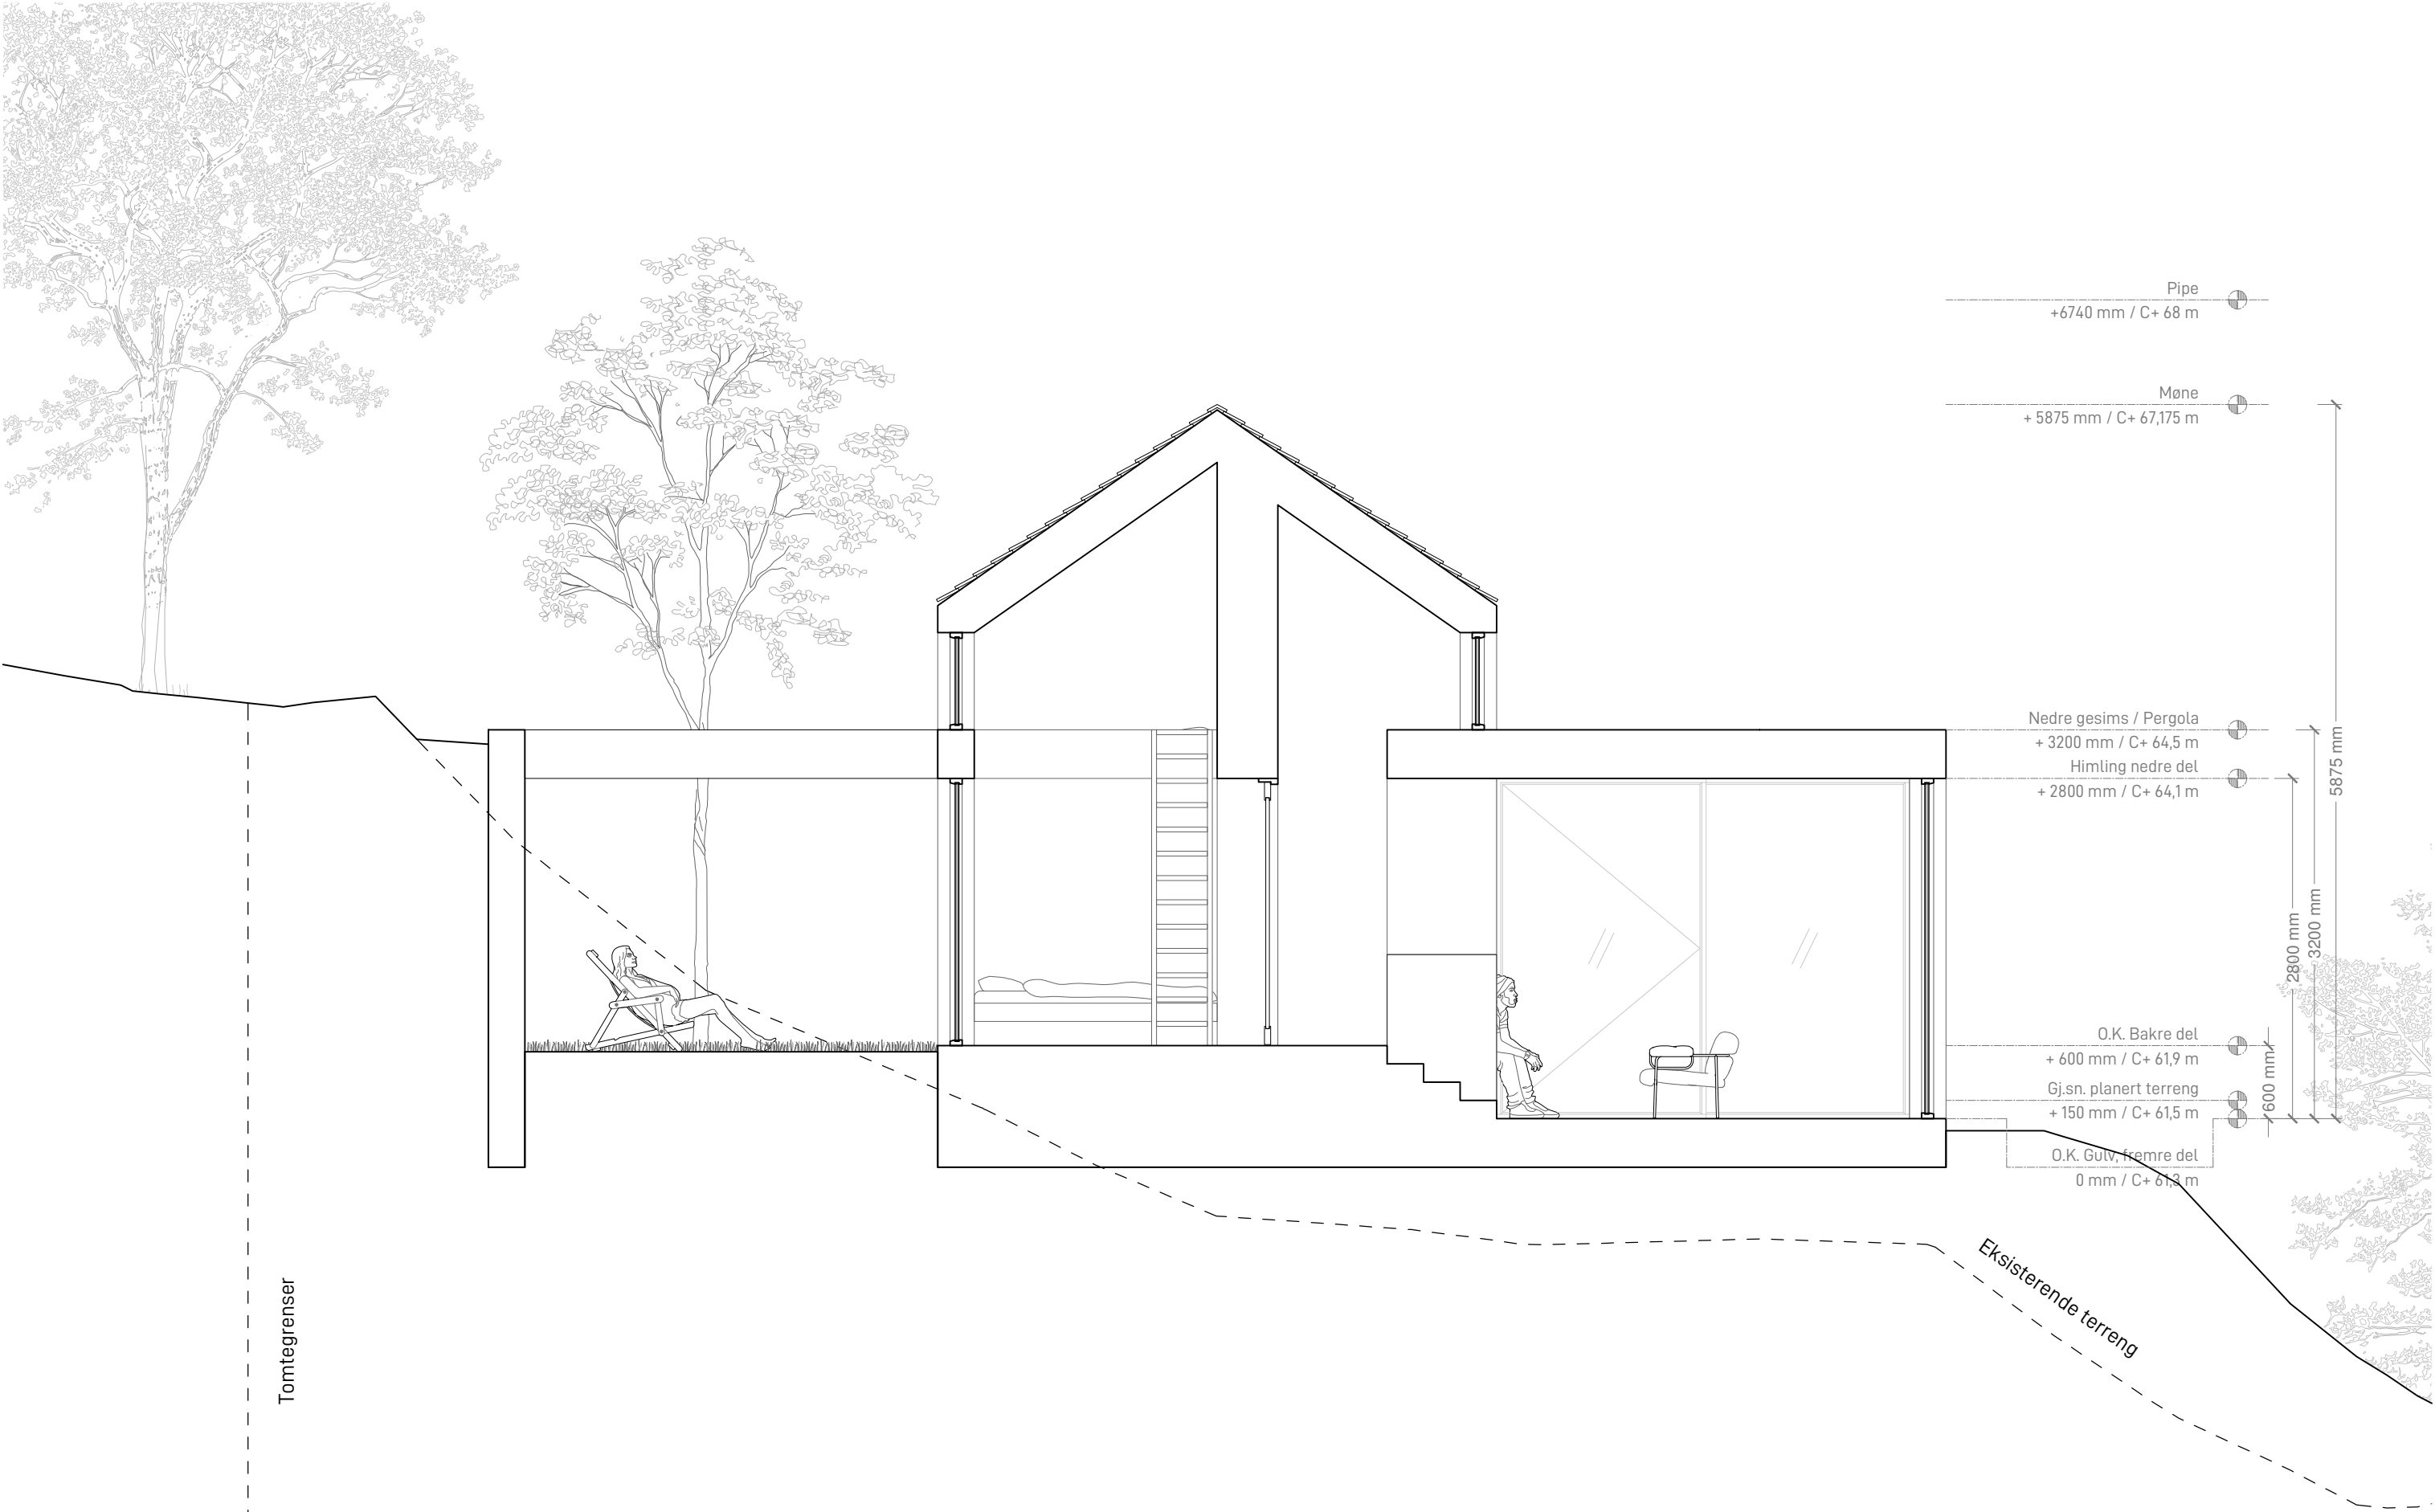

Vardehaugen AS

Org. nr. 913 698 878  
Skedsmogata 14  
0655 Oslo

post@vardehaugen.no  
www.vardehaugen.no  
+47 951 88 215

PROSJEKT

Stokkøya Panorama

TILTAKSHAVER

Skimmeli / Svendsen

| KOMMENTARER / ANNET |  |
|---------------------|--|
| -                   |  |

| REVISIONER |  |   |  |
|------------|--|---|--|
| 1          |  | 5 |  |
| 2          |  | 6 |  |
| 3          |  | 7 |  |
| 4          |  | 8 |  |

| PROSJEKT NR.            | REV. NR. | DATO       | FASE        | GNR         | BNR |
|-------------------------|----------|------------|-------------|-------------|-----|
| 092                     | -        | 30.09.2019 | Rammesøknad | 89          | 44  |
| TEGNINGSNAVN            |          |            | SKALA / AS  | TEGNINGSNR. |     |
| Snitt GG Soverom / Stue |          |            | 1 : 50      | A3.07       |     |