


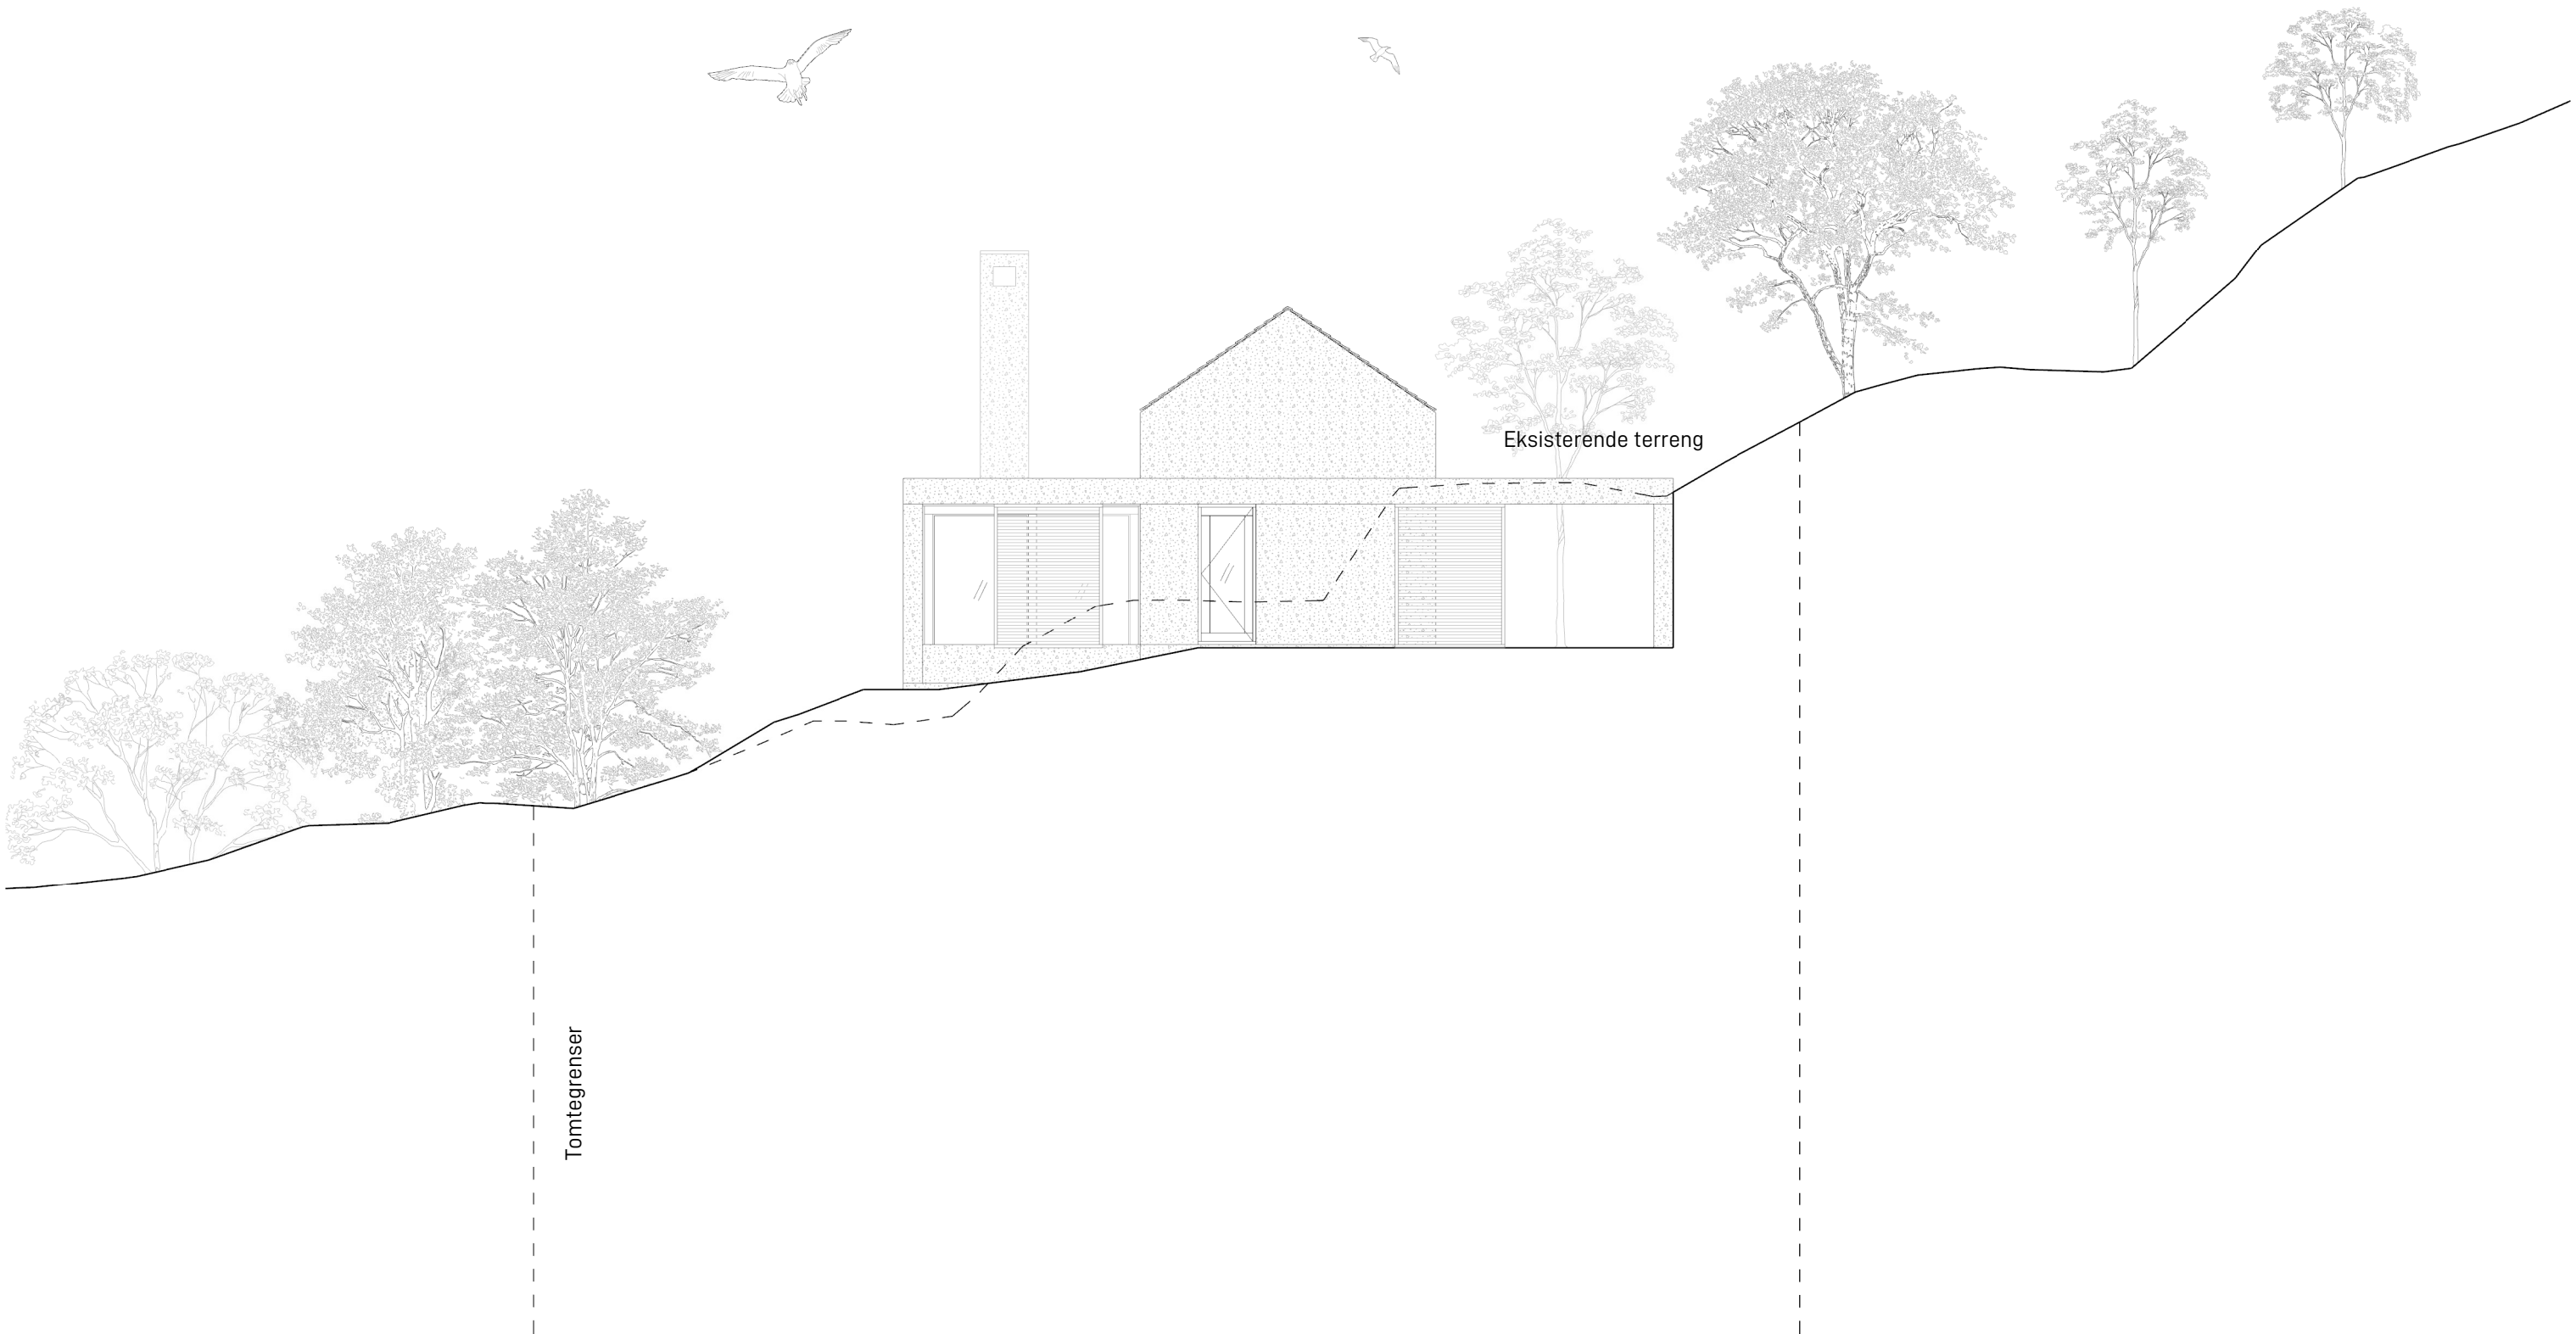

Vardehaugen AS

Org. nr. 913 698 878
Skedsmogata 14
0655 Oslo

post@vardehaugen.no
www.vardehaugen.no

47 951 88 215

PROSJEKT	Stokkøya Panorama
TILTAKSHAVER	Skimmeli / Svendsen

KOMMENTARER / ANNET
-

REVISIONER		
1		5
2		6
3		7
4		8

PROSJEKT NR.	REV. NR.	DATO	FASE	GNR	BNR
092	-	30.09.2019	Rammesøknad	89	44
TEGNINGSNAVN			SKALA / A3	TEGNINGSNR.	
Fasade Sør			1 : 100	A4.01	