


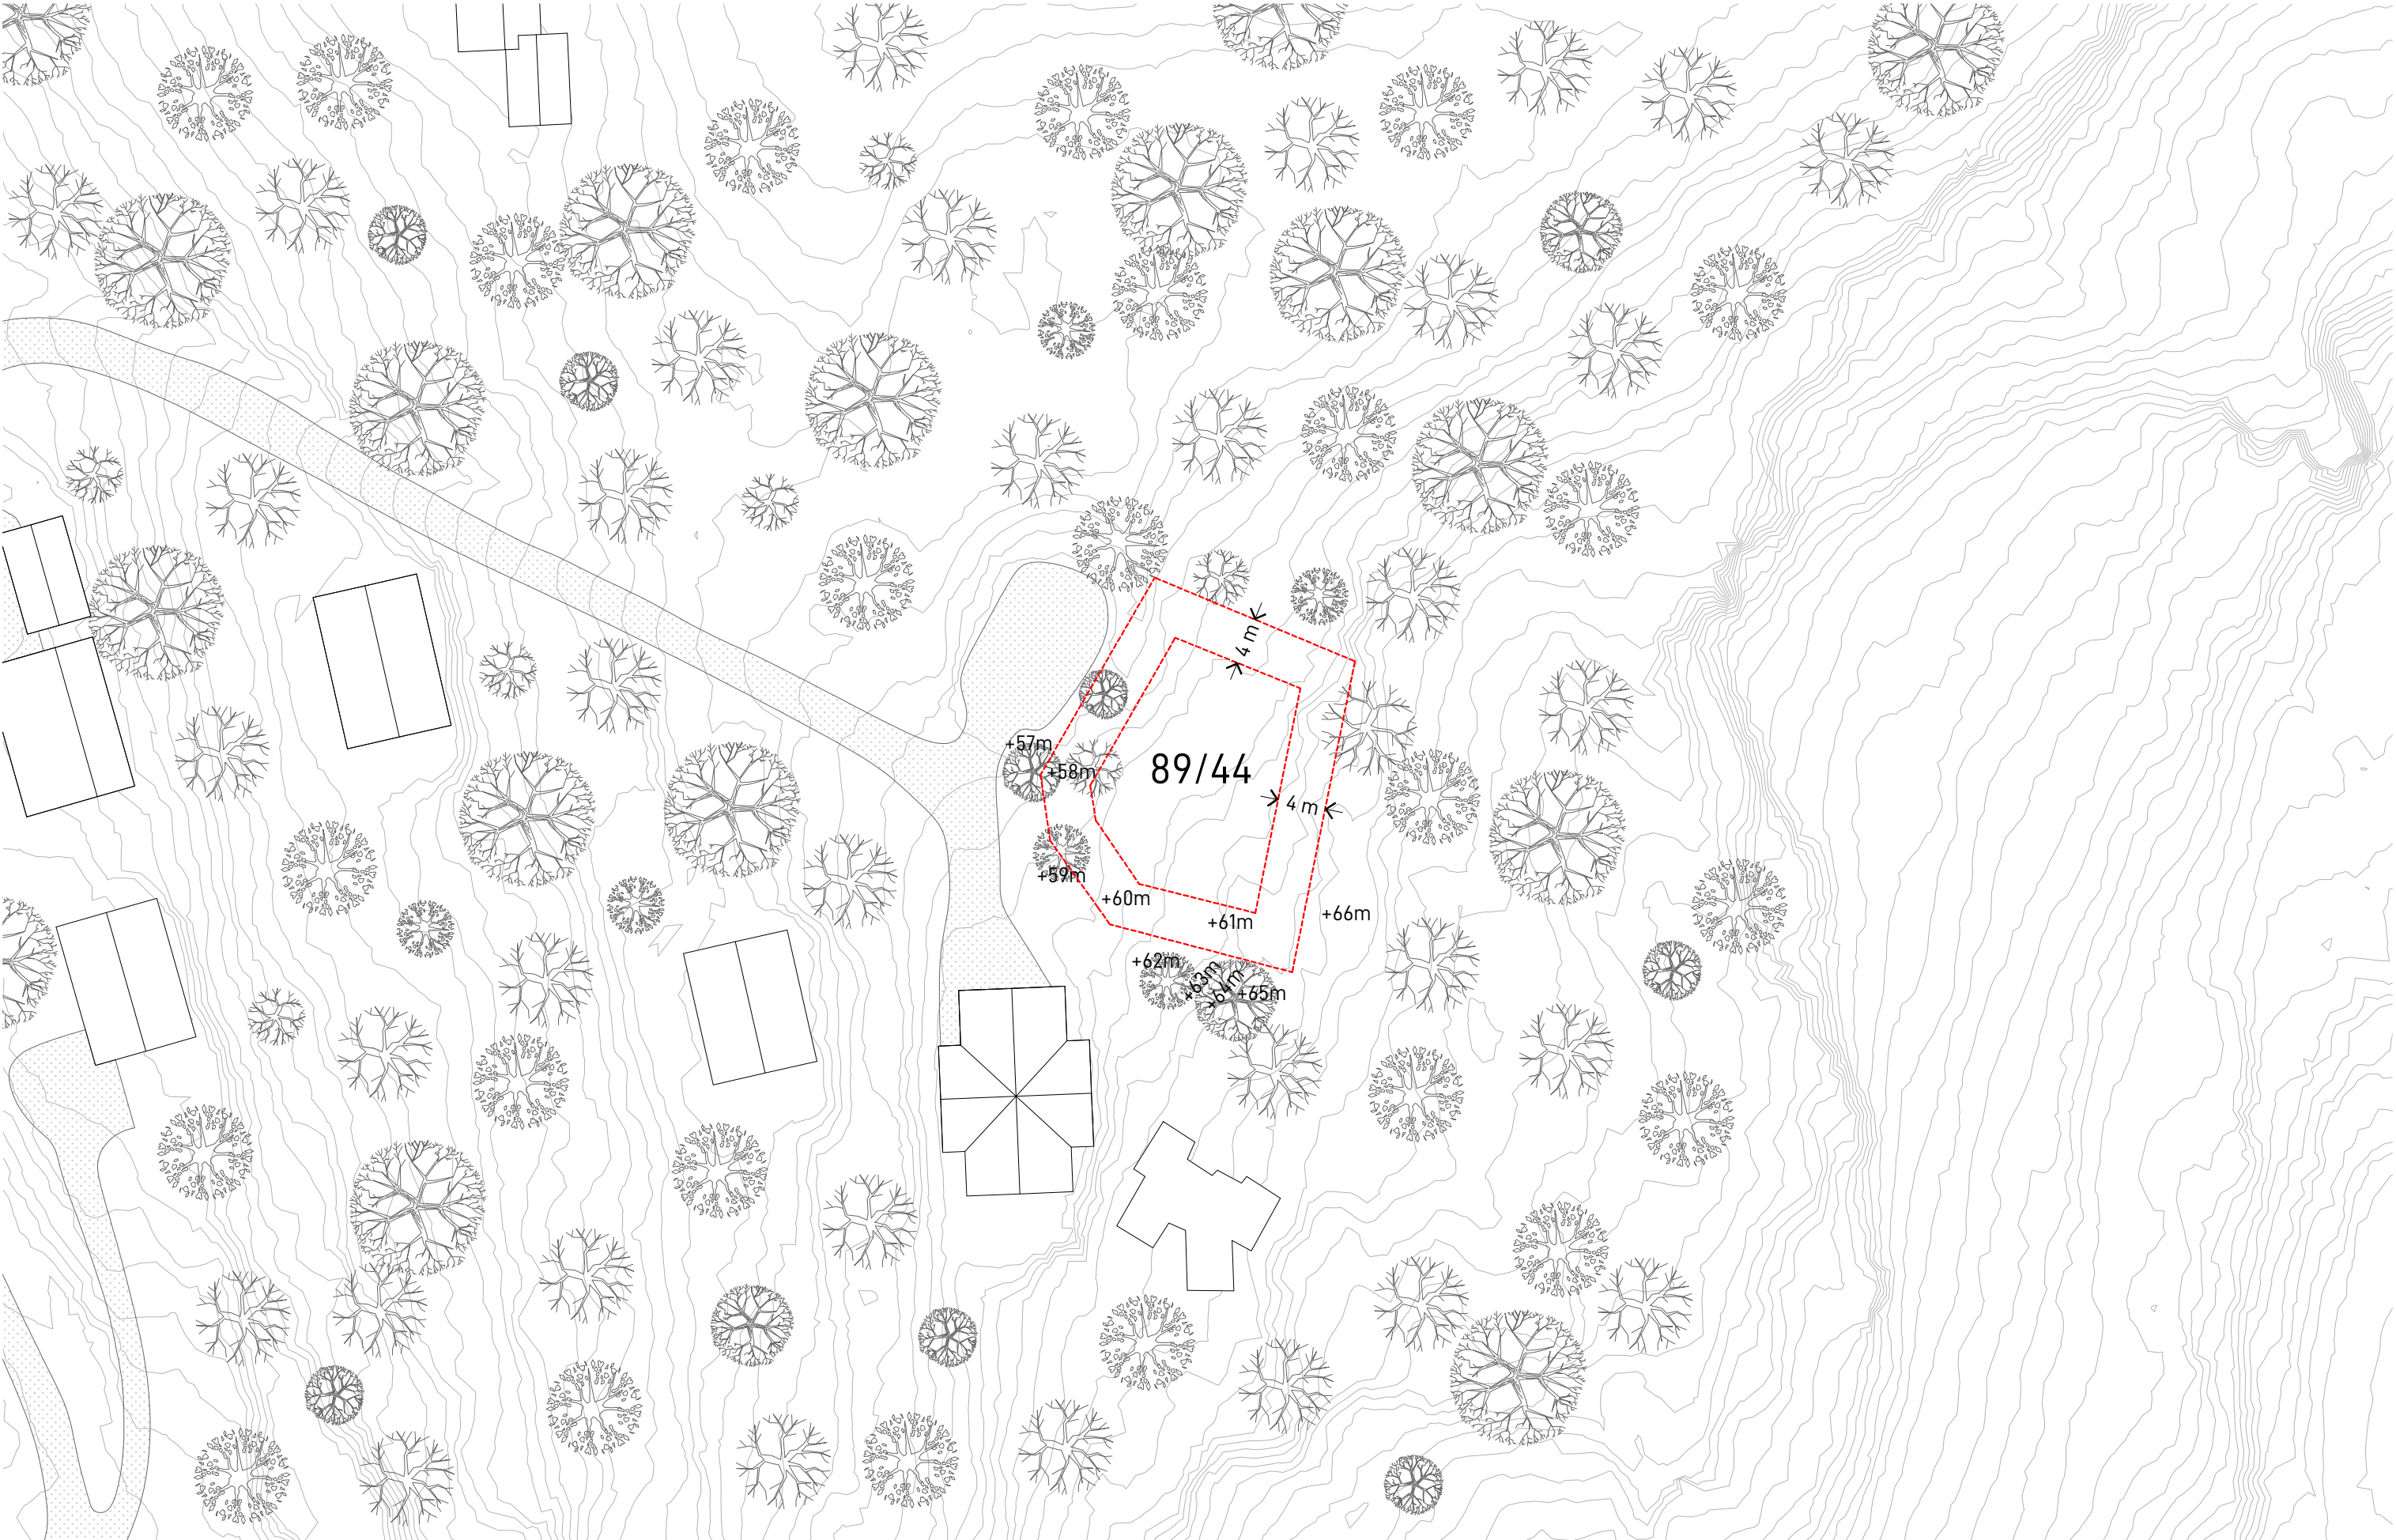

Vardehaugen AS
Org. nr. 913 698 878
Skedsmogata 14
0655 Oslo

post@vardehaugen.no
www.vardehaugen.no
+47 951 88 213

PROSJEKT	Stokkøya Panorama
TILTAKSHAVER	Skimmeli / Svendsen

KOMMENTARER / ANNET	-
---------------------	---

REVISJONER	
1	5
2	6
3	7
4	8

PROSJEKT NR.	REV. NR.	DATO	FASE	GNR	BNR
092	-	30.09.2019	Rammesøknad	89	44
TEGNINGSNAVN			SKALA / AS	TEGNINGSNR.	
Situasjonskart			1 : 500	A1.00	