









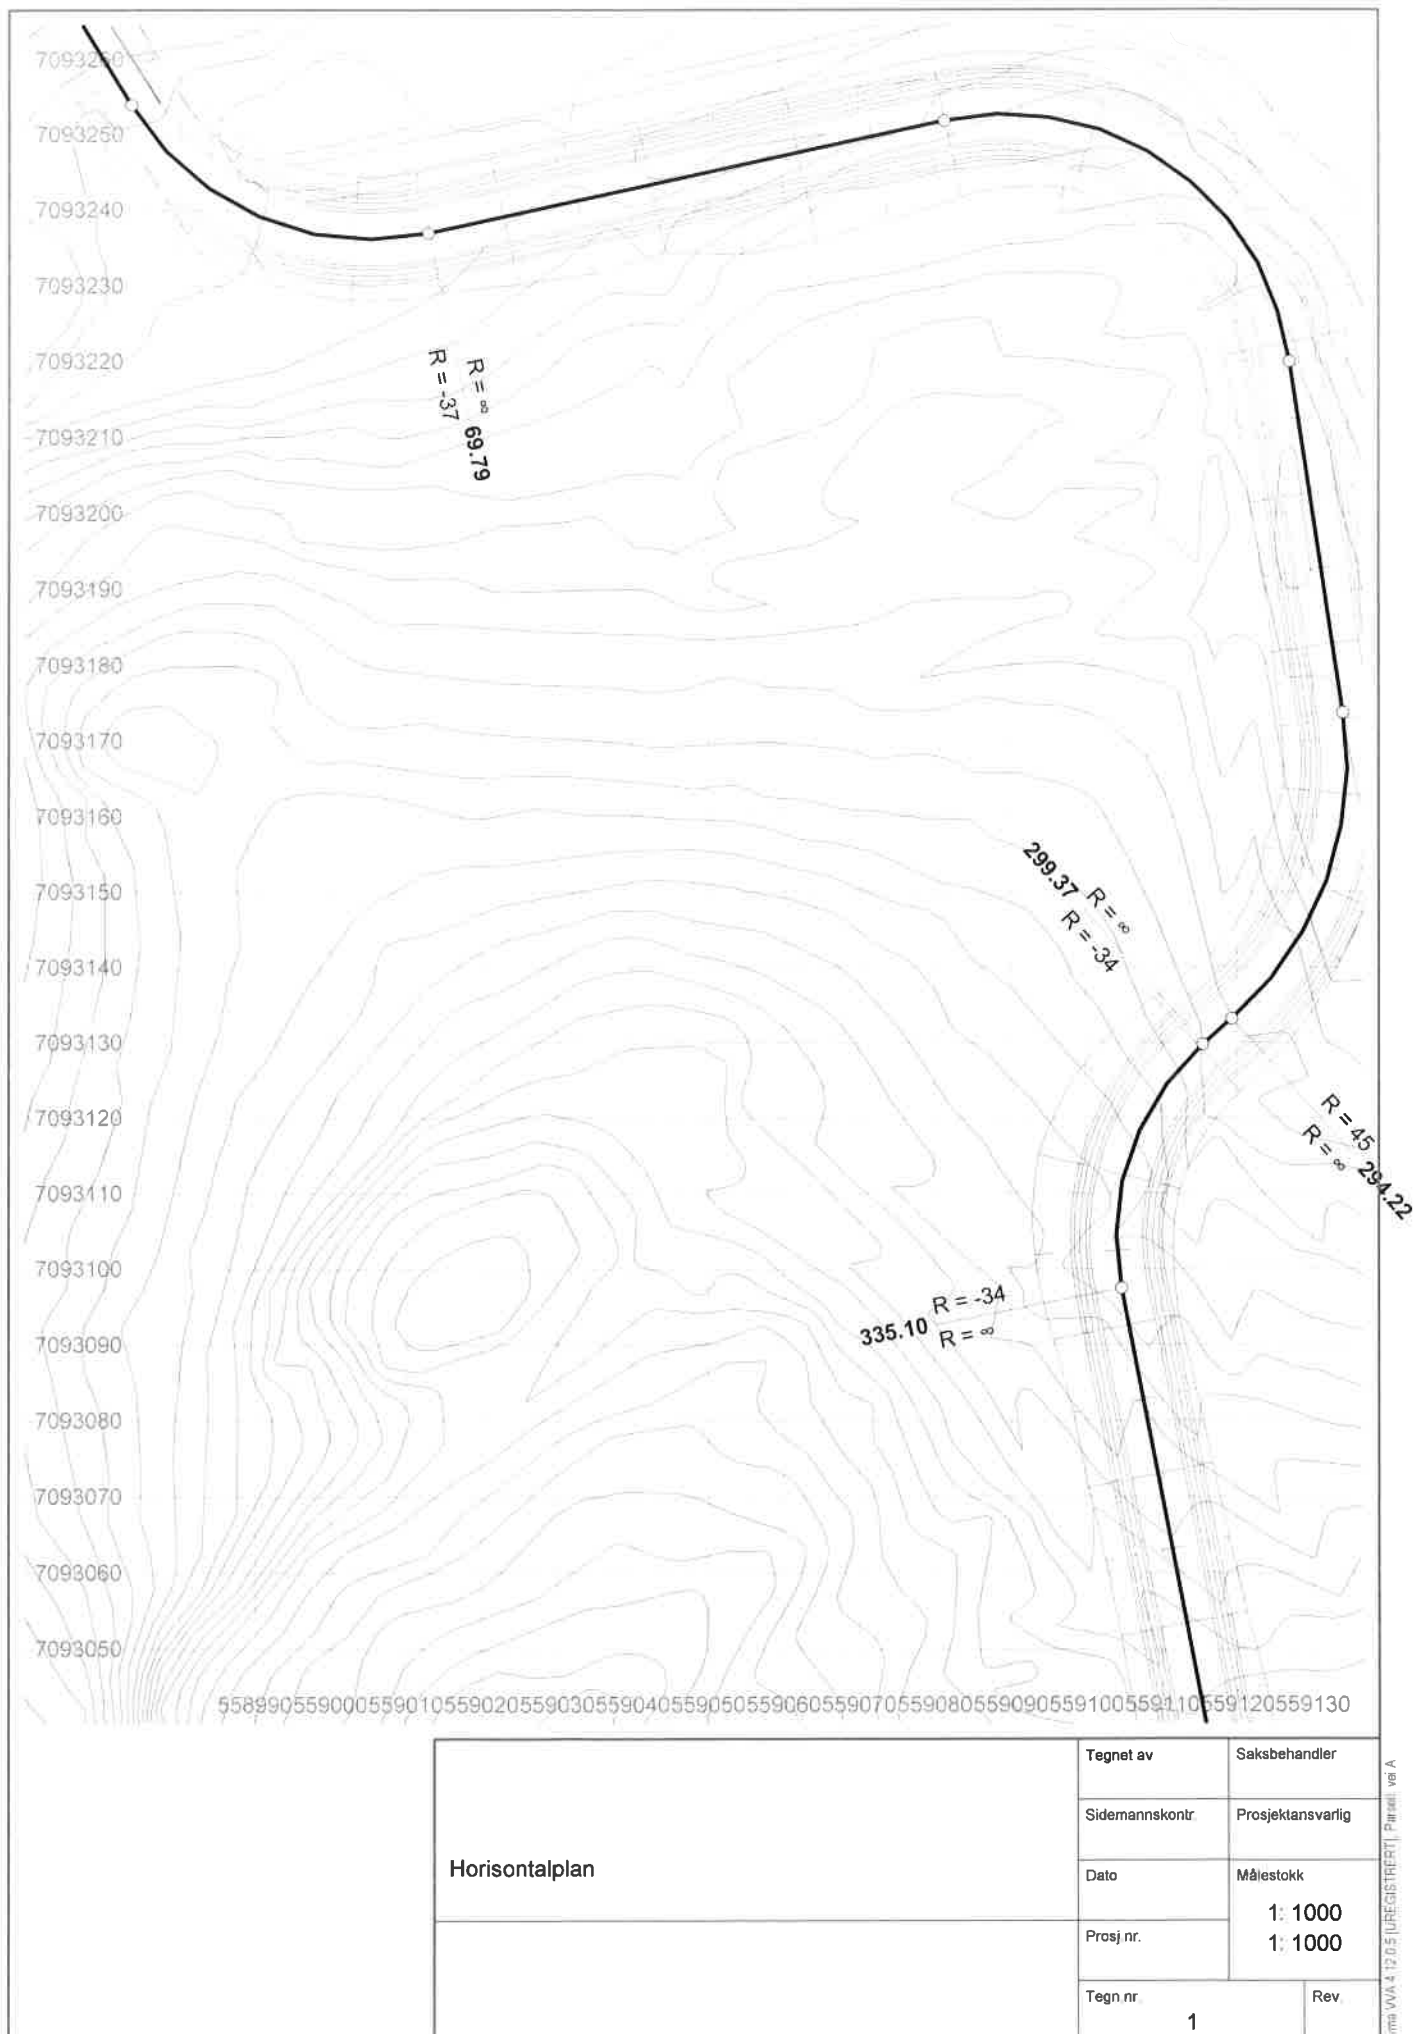


|                |                 |                   |     |
|----------------|-----------------|-------------------|-----|
| Horizontalplan | Tegnet av       | Saksbehandler     |     |
|                | Sidemannskontr. | Prosjektansvarlig |     |
|                | Dato            | Målestokk         |     |
|                | Prosjj nr.      | 1: 1000           |     |
|                | Tegn nr.        | 1                 |     |
|                |                 |                   | Rev |

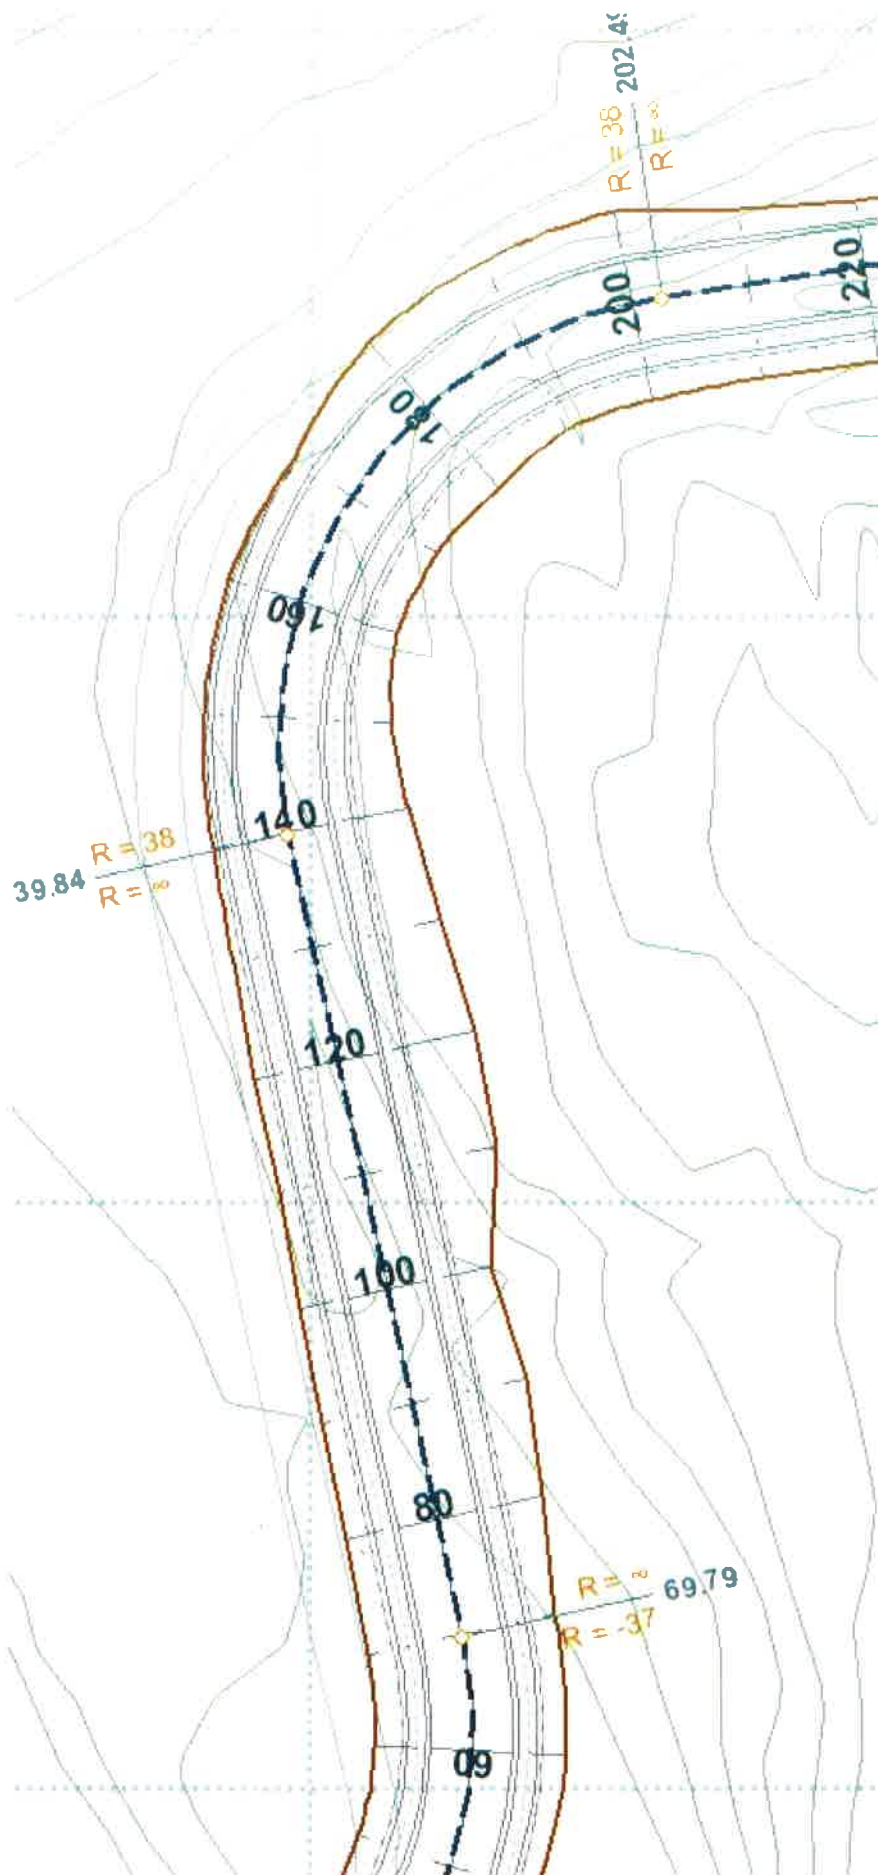





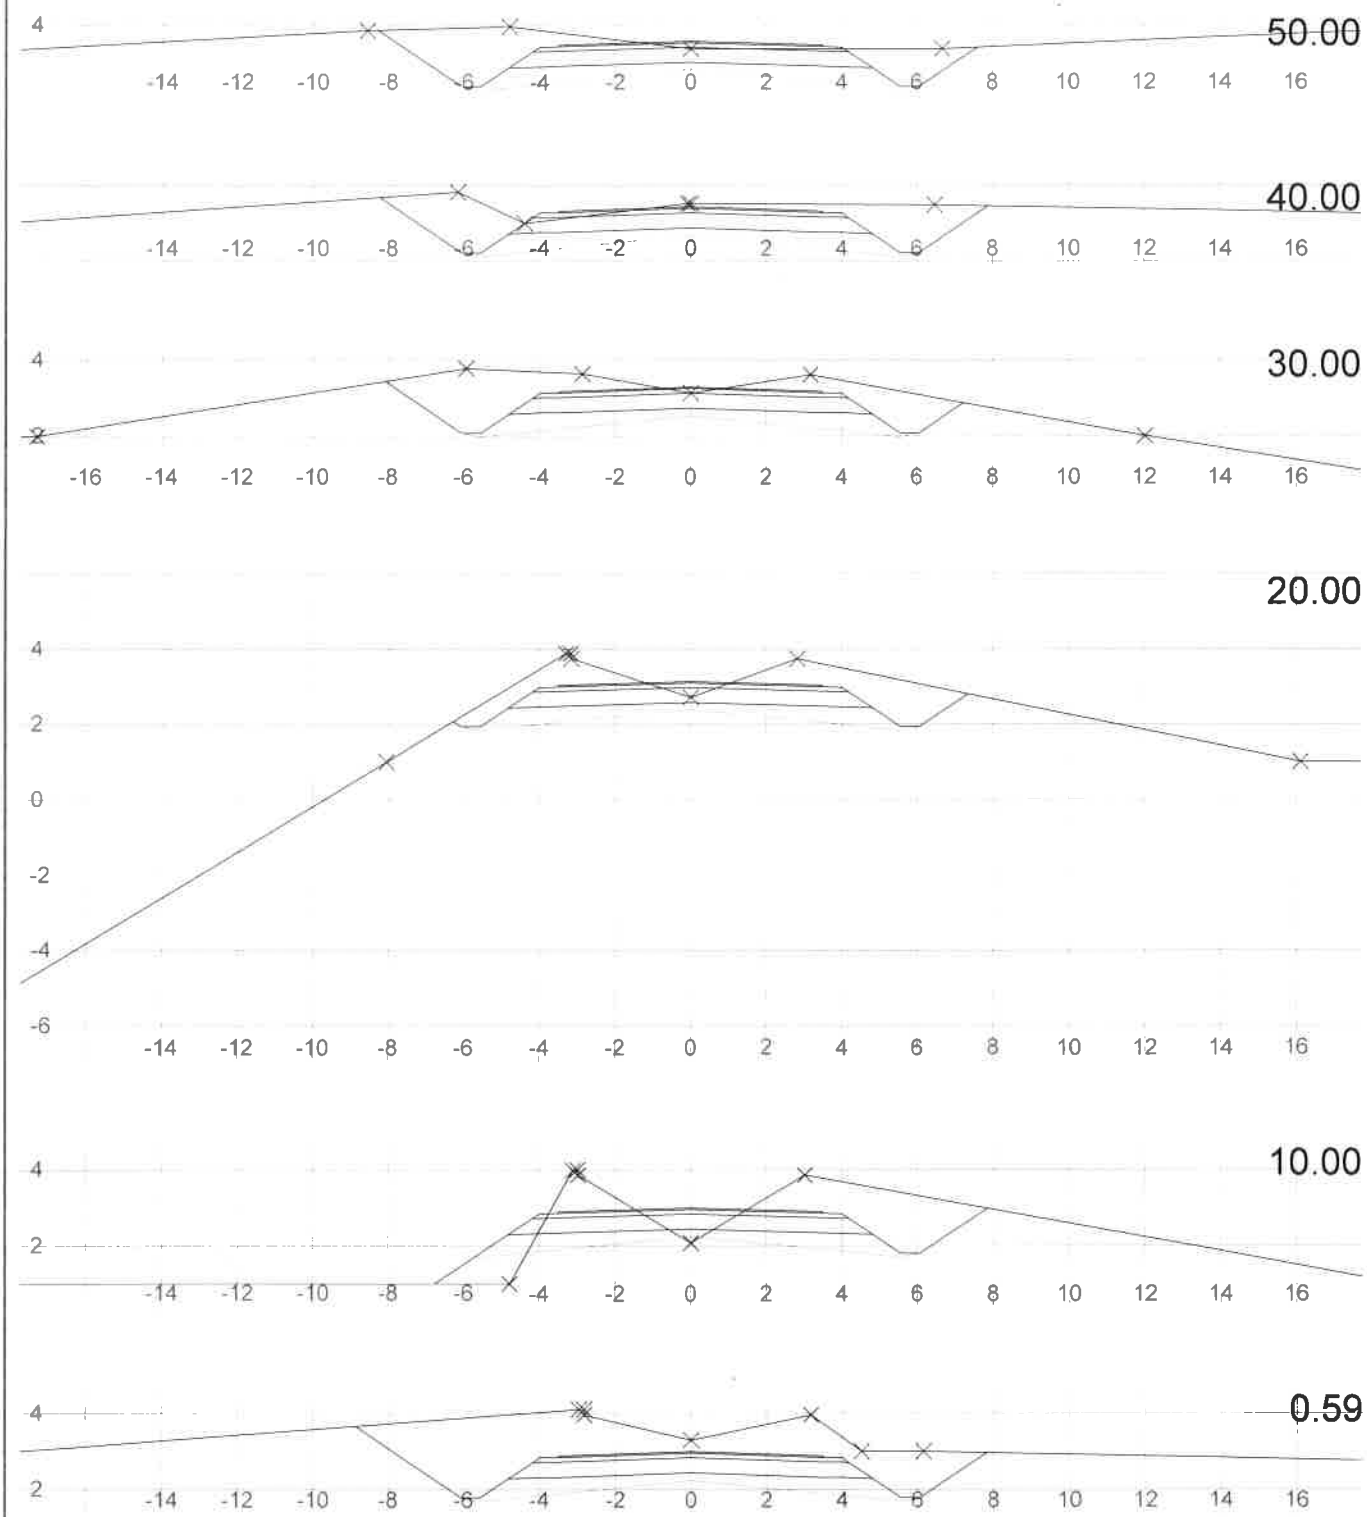


|             |                |                   |
|-------------|----------------|-------------------|
| Tverrprofil | Tegnet av      | Saksbehandler     |
|             | Sidemannskont. | Prosjektansvarlig |
|             | Dato           | Målestokk         |
|             | Prosj. nr.     | 1: 200            |
|             | Tegn. nr.      | 1: 200            |
|             | 1              | Rev               |

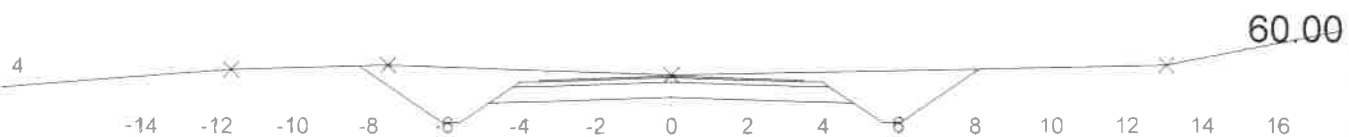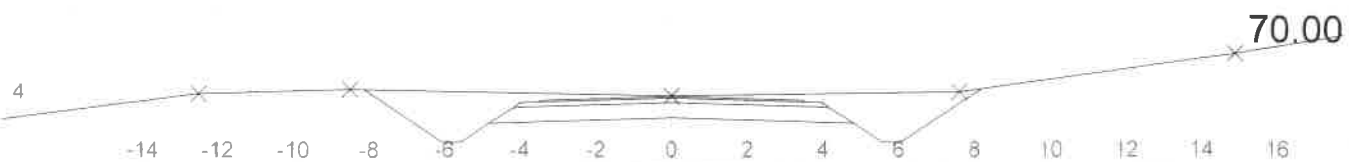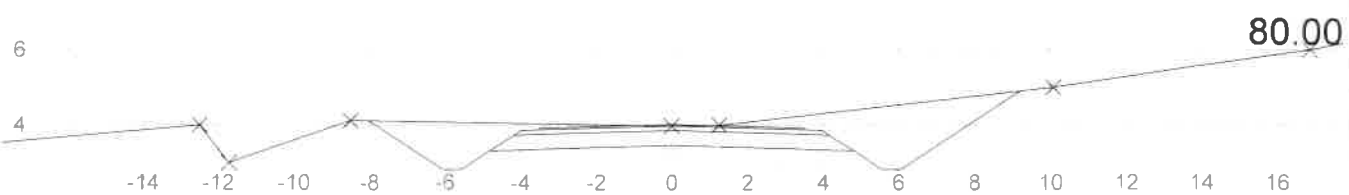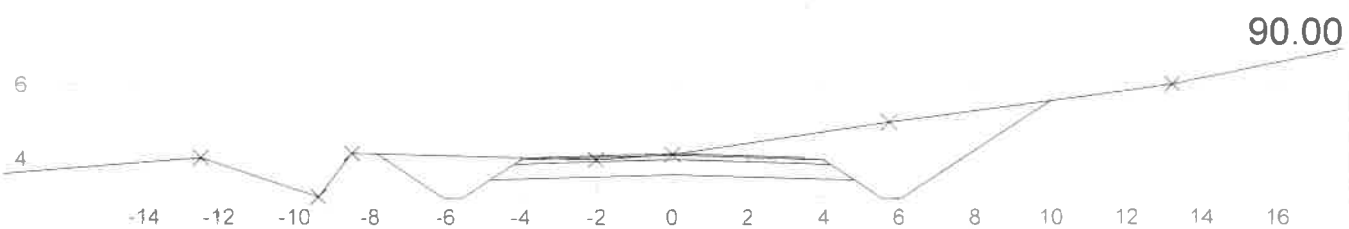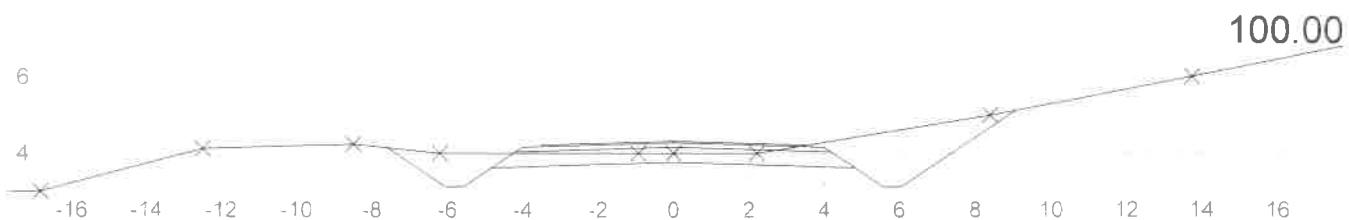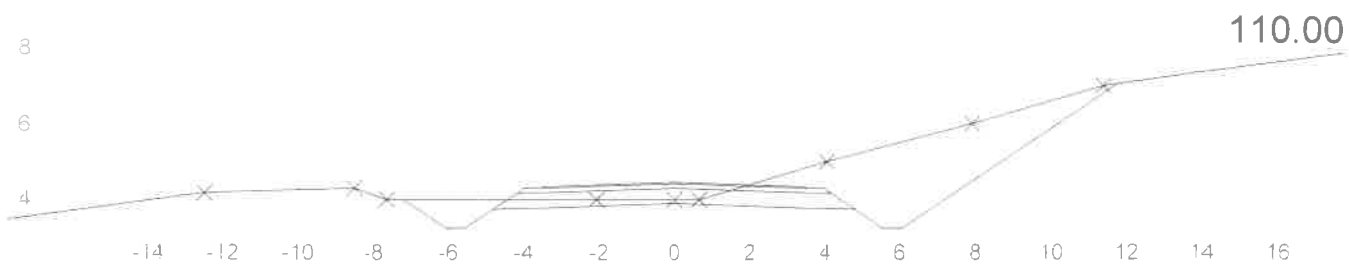


Tverrprofil

|                |                   |
|----------------|-------------------|
| Tegnet av      | Saksbehandler     |
| Sidemannskontr | Prosjektansvarlig |
| Dato           | Målestokk         |
| Prosj nr       | 1: 200            |
| Tegn nr        | 1: 200            |
| 2              | Rev               |

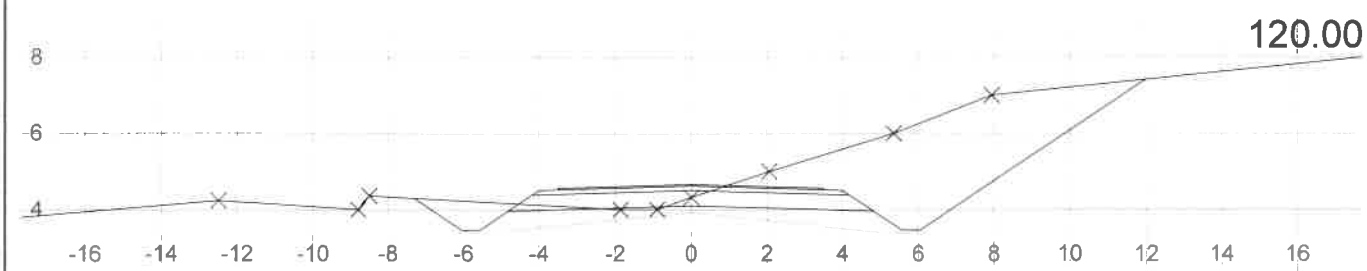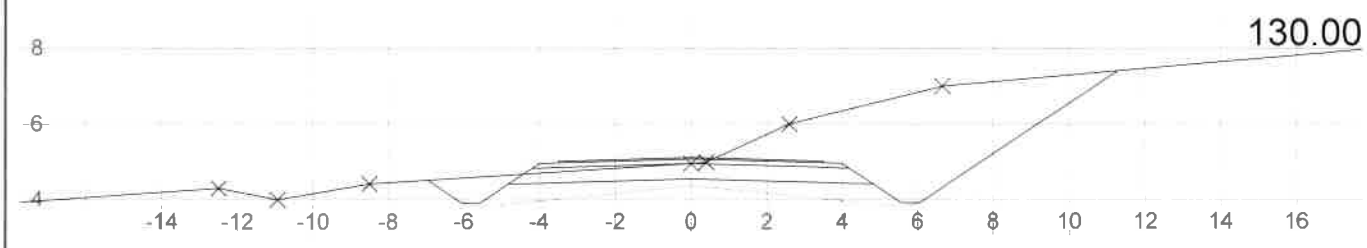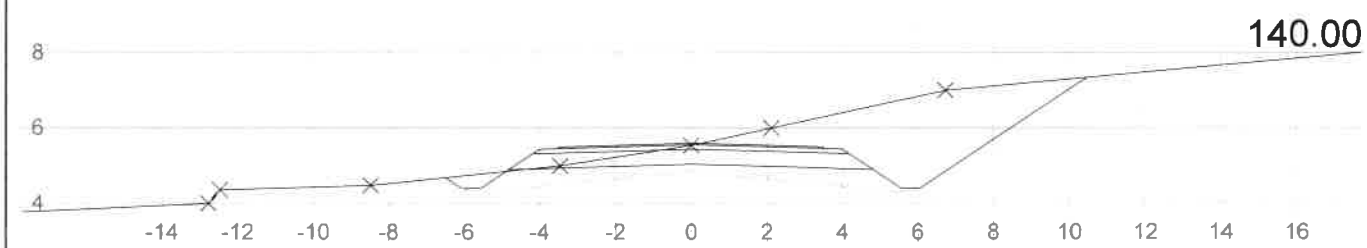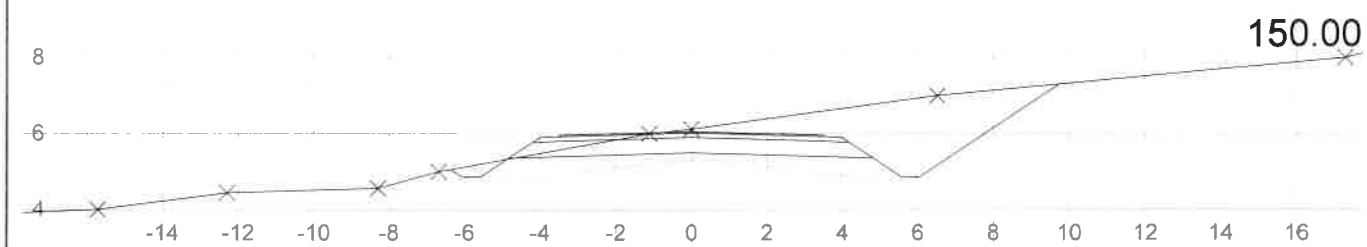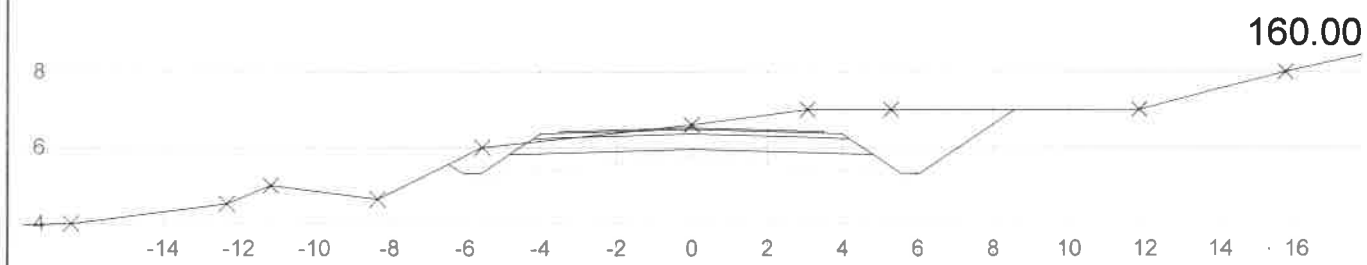


Tverrprofil

|                |                   |
|----------------|-------------------|
| Tegnet av      | Saksbehandler     |
| Sidemannskont. | Prosjektansvarlig |
| Dato           | Målestokk         |
| Prosj.nr.      | 1: 200            |
| Tegn.nr.       | 1: 200            |
| 3              | Rev.              |

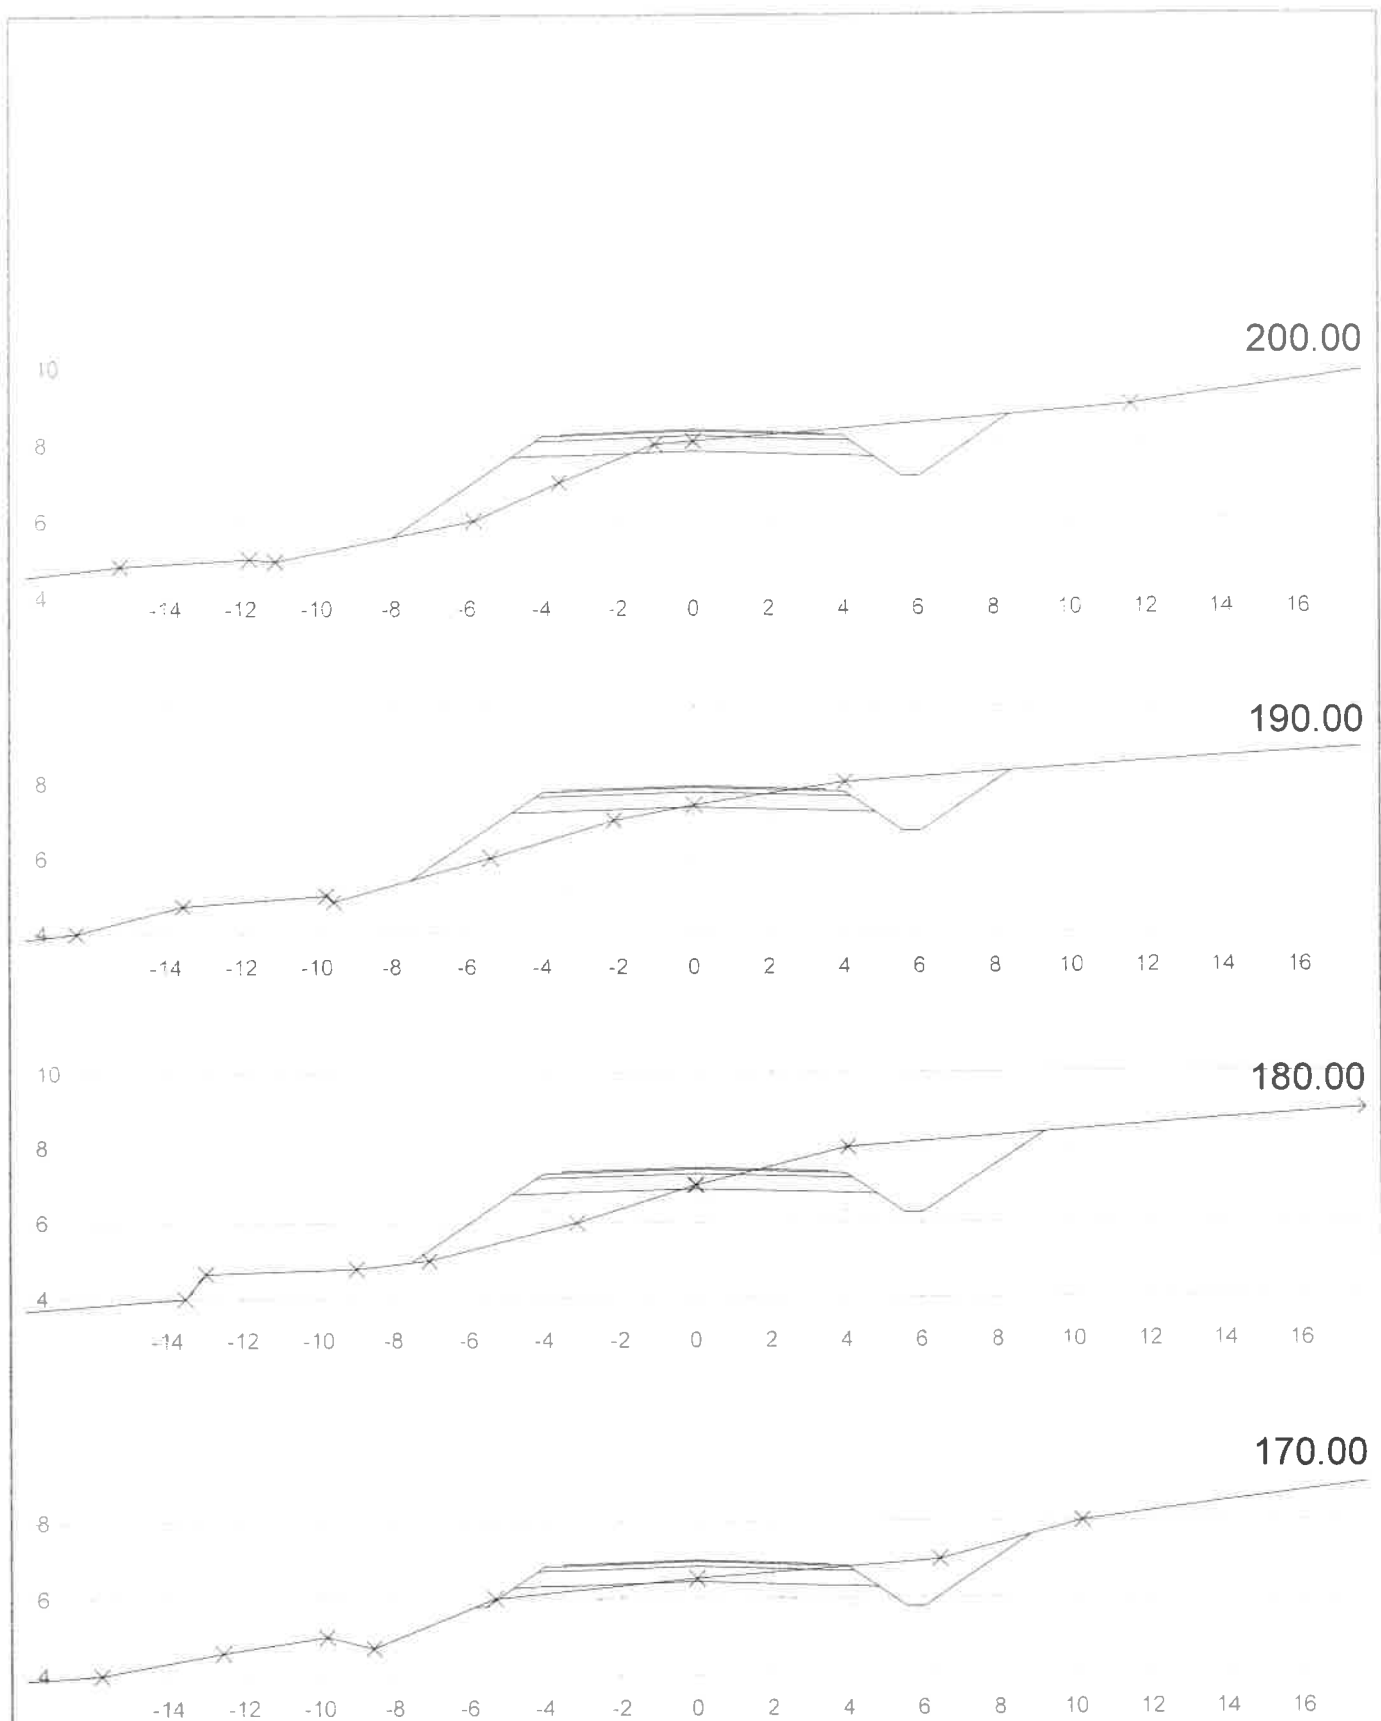


|             |                |                   |     |
|-------------|----------------|-------------------|-----|
| Tverrprofil | Tegnet av      | Saksbehandler     |     |
|             | Sidemannskontr | Prosjektansvarlig |     |
|             | Dato           | Målestokk         |     |
|             | Prosj nr       | 1: 200            |     |
|             | Tegn nr        | 1: 200            |     |
|             |                | 4                 | Rev |

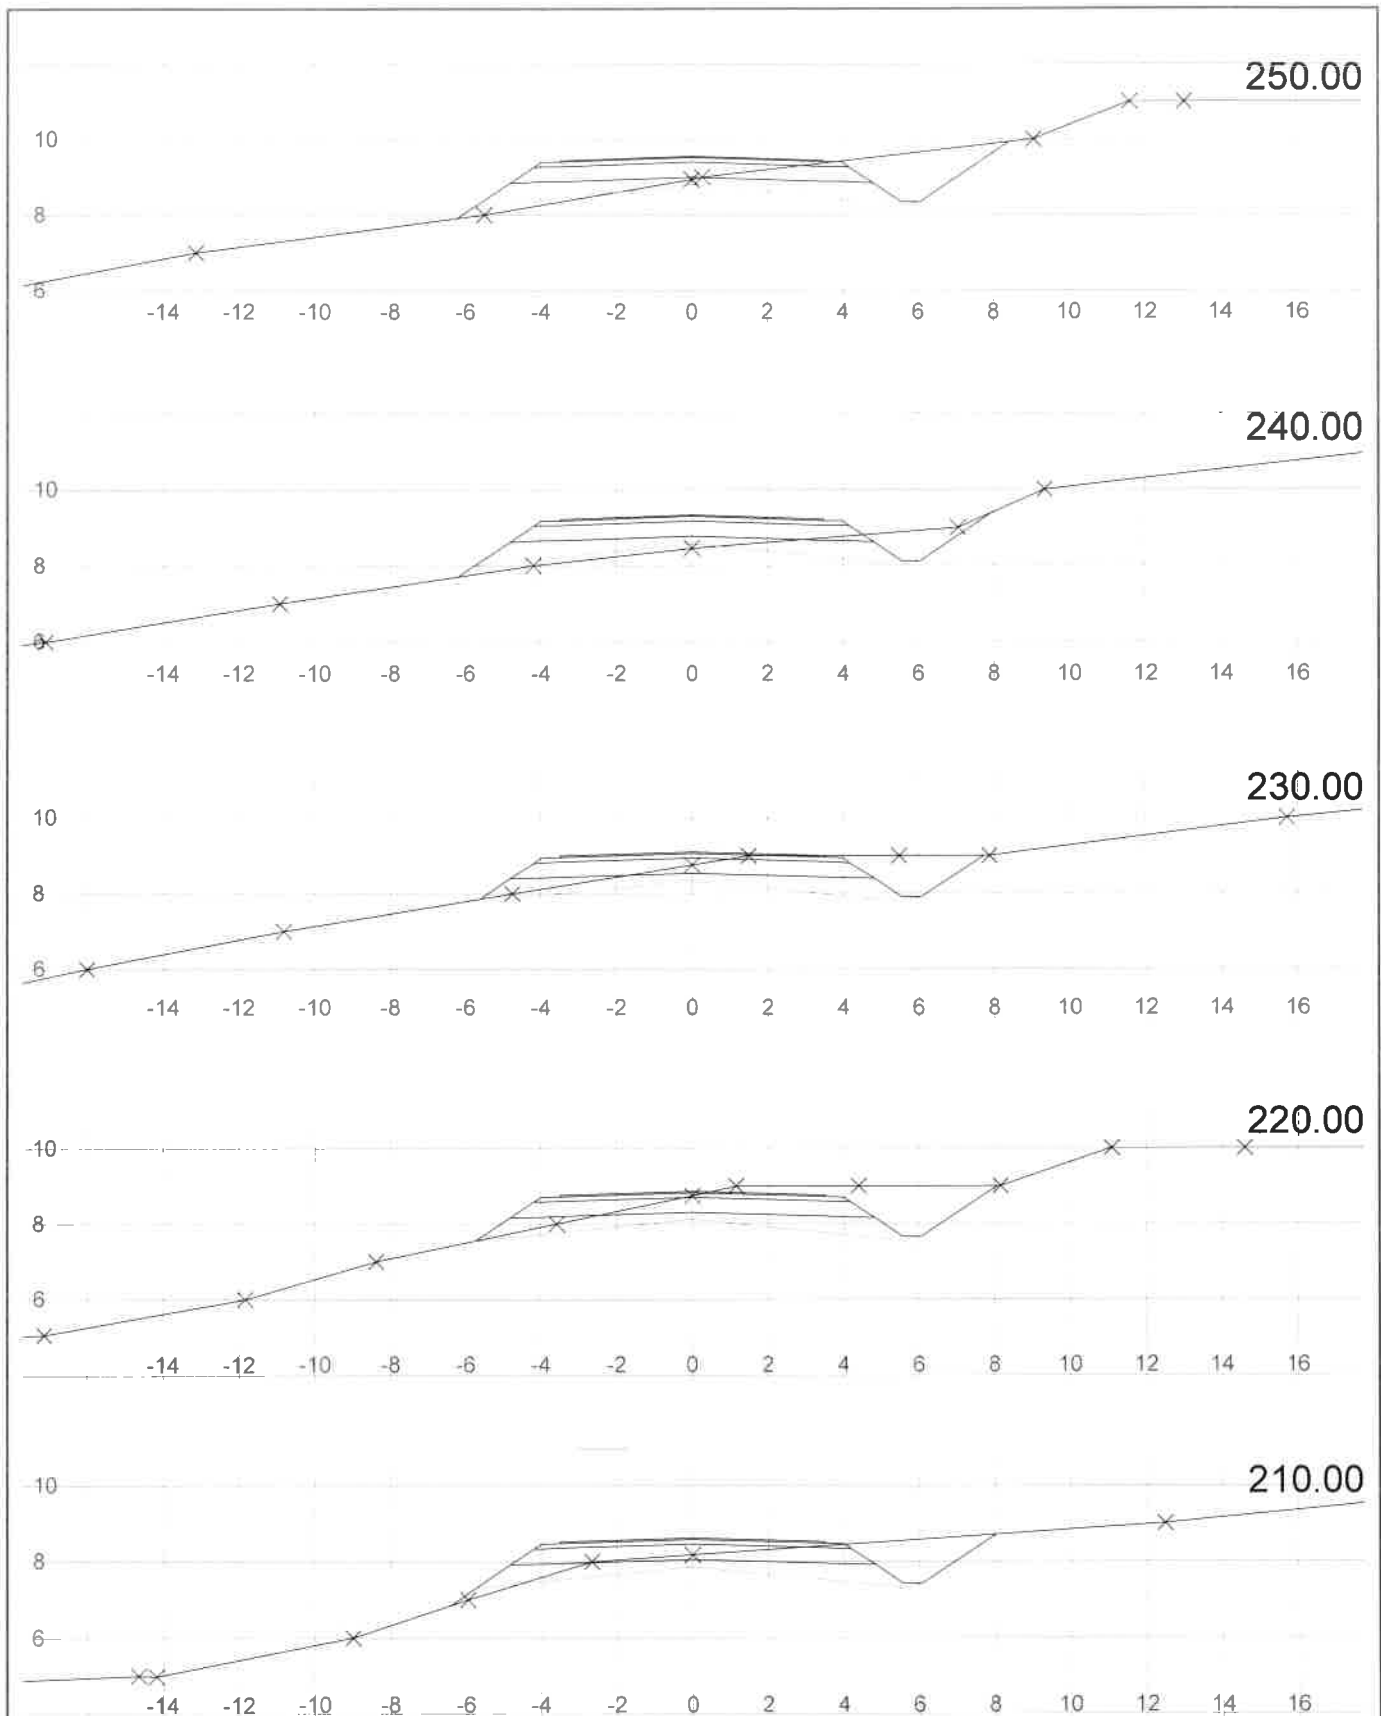







Tverrprofil

|                |                   |
|----------------|-------------------|
| Tegnet av      | Saksbehandler     |
| Sidemannskontr | Prosjektansvarlig |
| Dato           | Målestokk         |
| Prosj.nr       | 1: 200            |
| Tegn.nr.       | 1: 200            |
| 5              | Rev               |

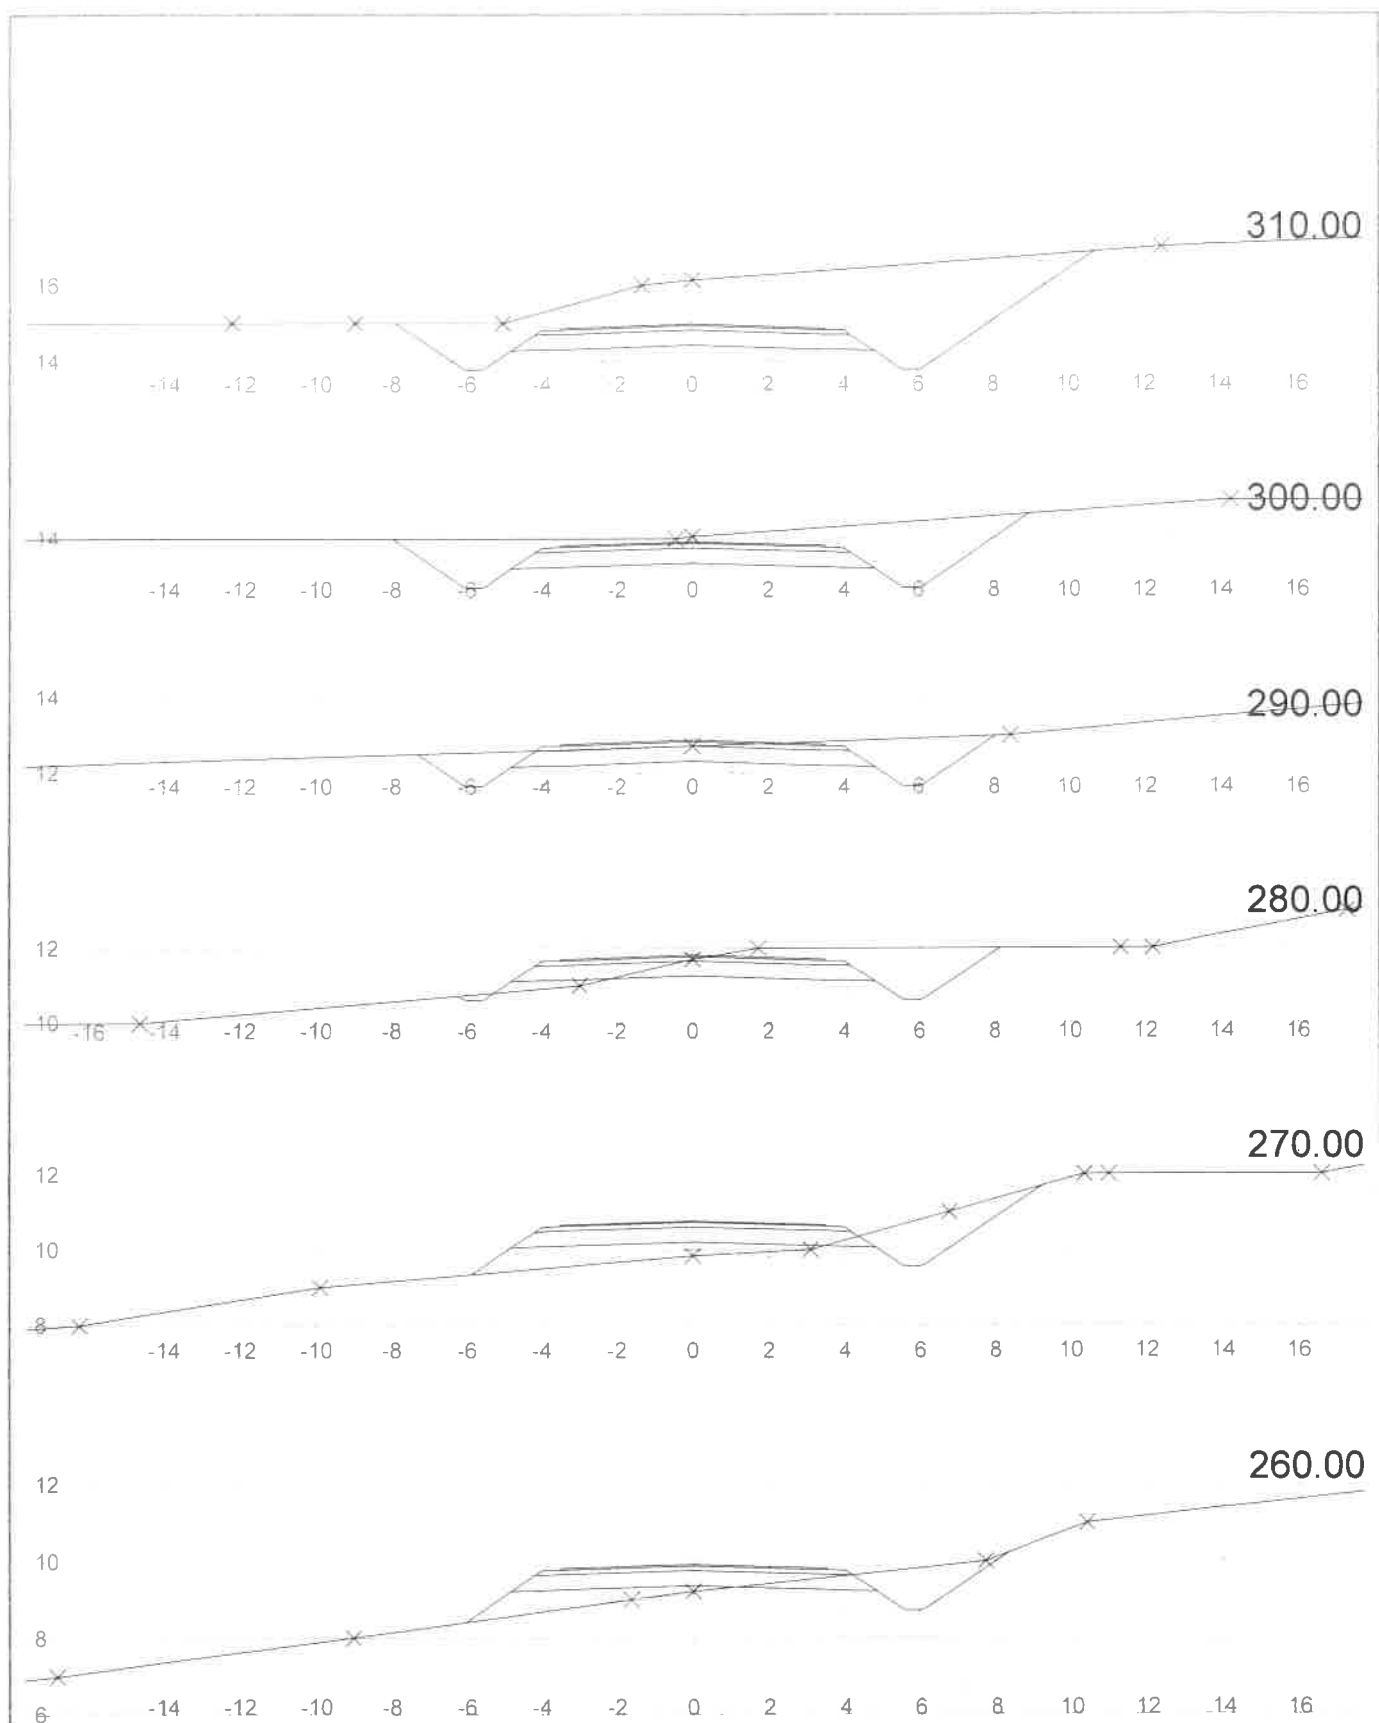





Tverrprofil

|                |                   |
|----------------|-------------------|
| Tegnet av      | Saksbehandler     |
| Sidemannskontr | Prosjektansvarlig |
| Dato           | Målestokk         |
| Prosj nr       | 1: 200            |
| Tegn nr        | 1: 200            |
| 6              | Rev               |

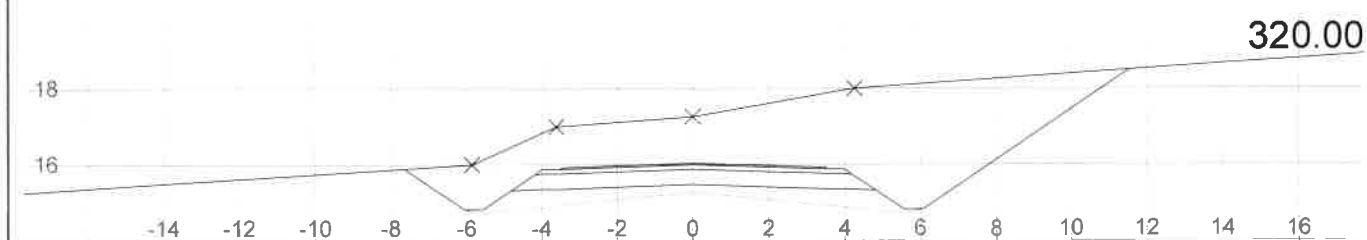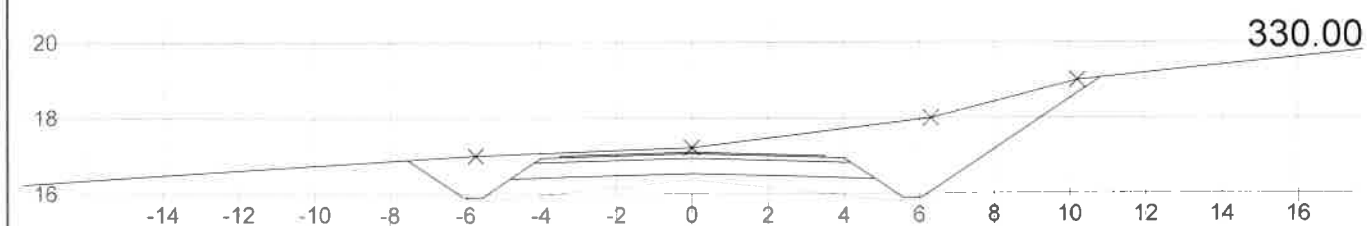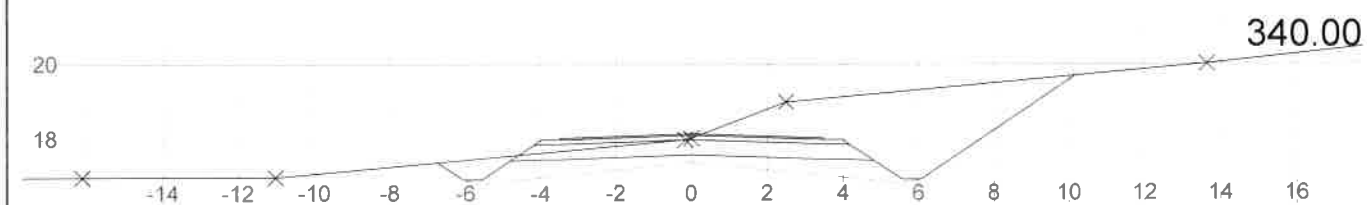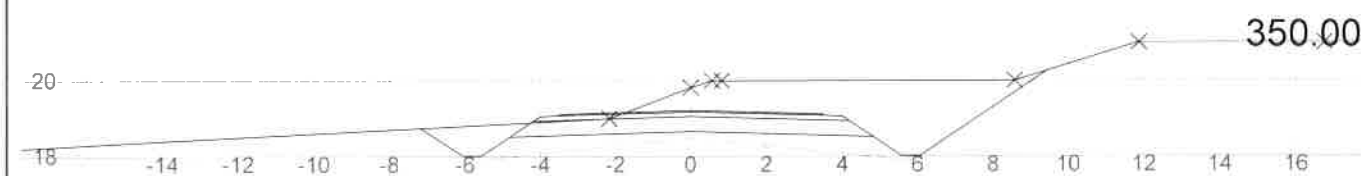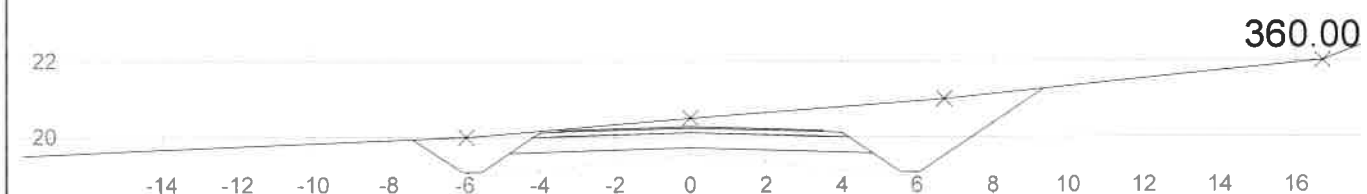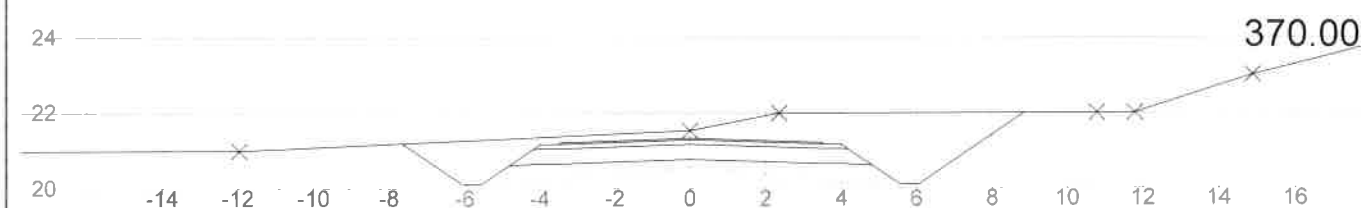


Tverrprofil

|                 |                   |
|-----------------|-------------------|
| Tegnet av       | Saksbehandler     |
| Sidemannskontr. | Prosjektansvarlig |
| Dato            | Målestokk         |
| Proj.nr.        | 1: 200            |
|                 | 1: 200            |
| Tegn.nr.        | Rev               |
| 7               |                   |

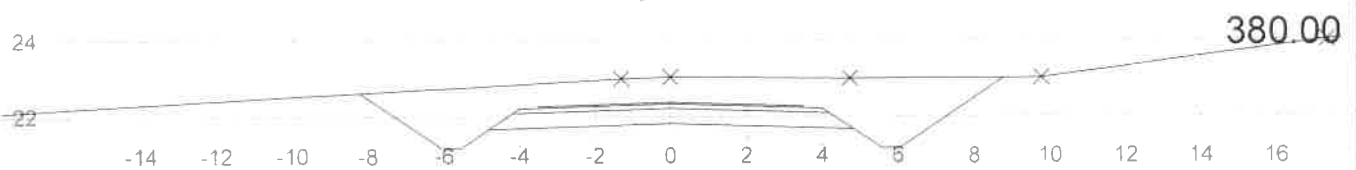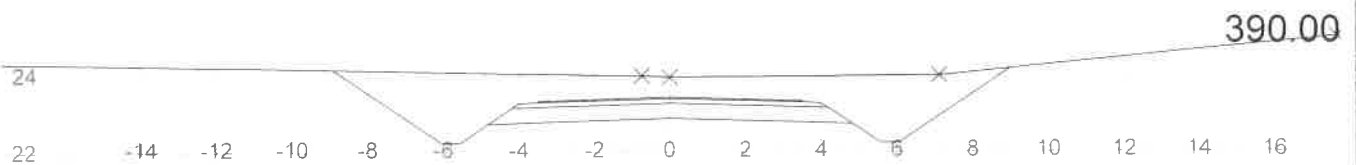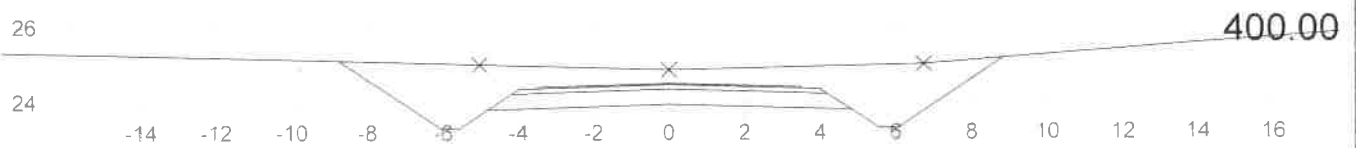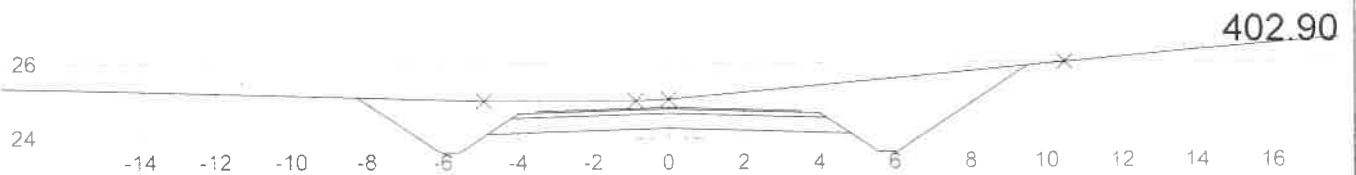


Tverrprofil

|                |                   |
|----------------|-------------------|
| Tegnet av      | Saksbehandler     |
| Sidemannskontr | Prosjektansvarlig |
| Dato           | Målestokk         |
| Prosj nr       | 1: 200            |
| Tegn nr        | 1: 200            |
| 8              | Rev               |

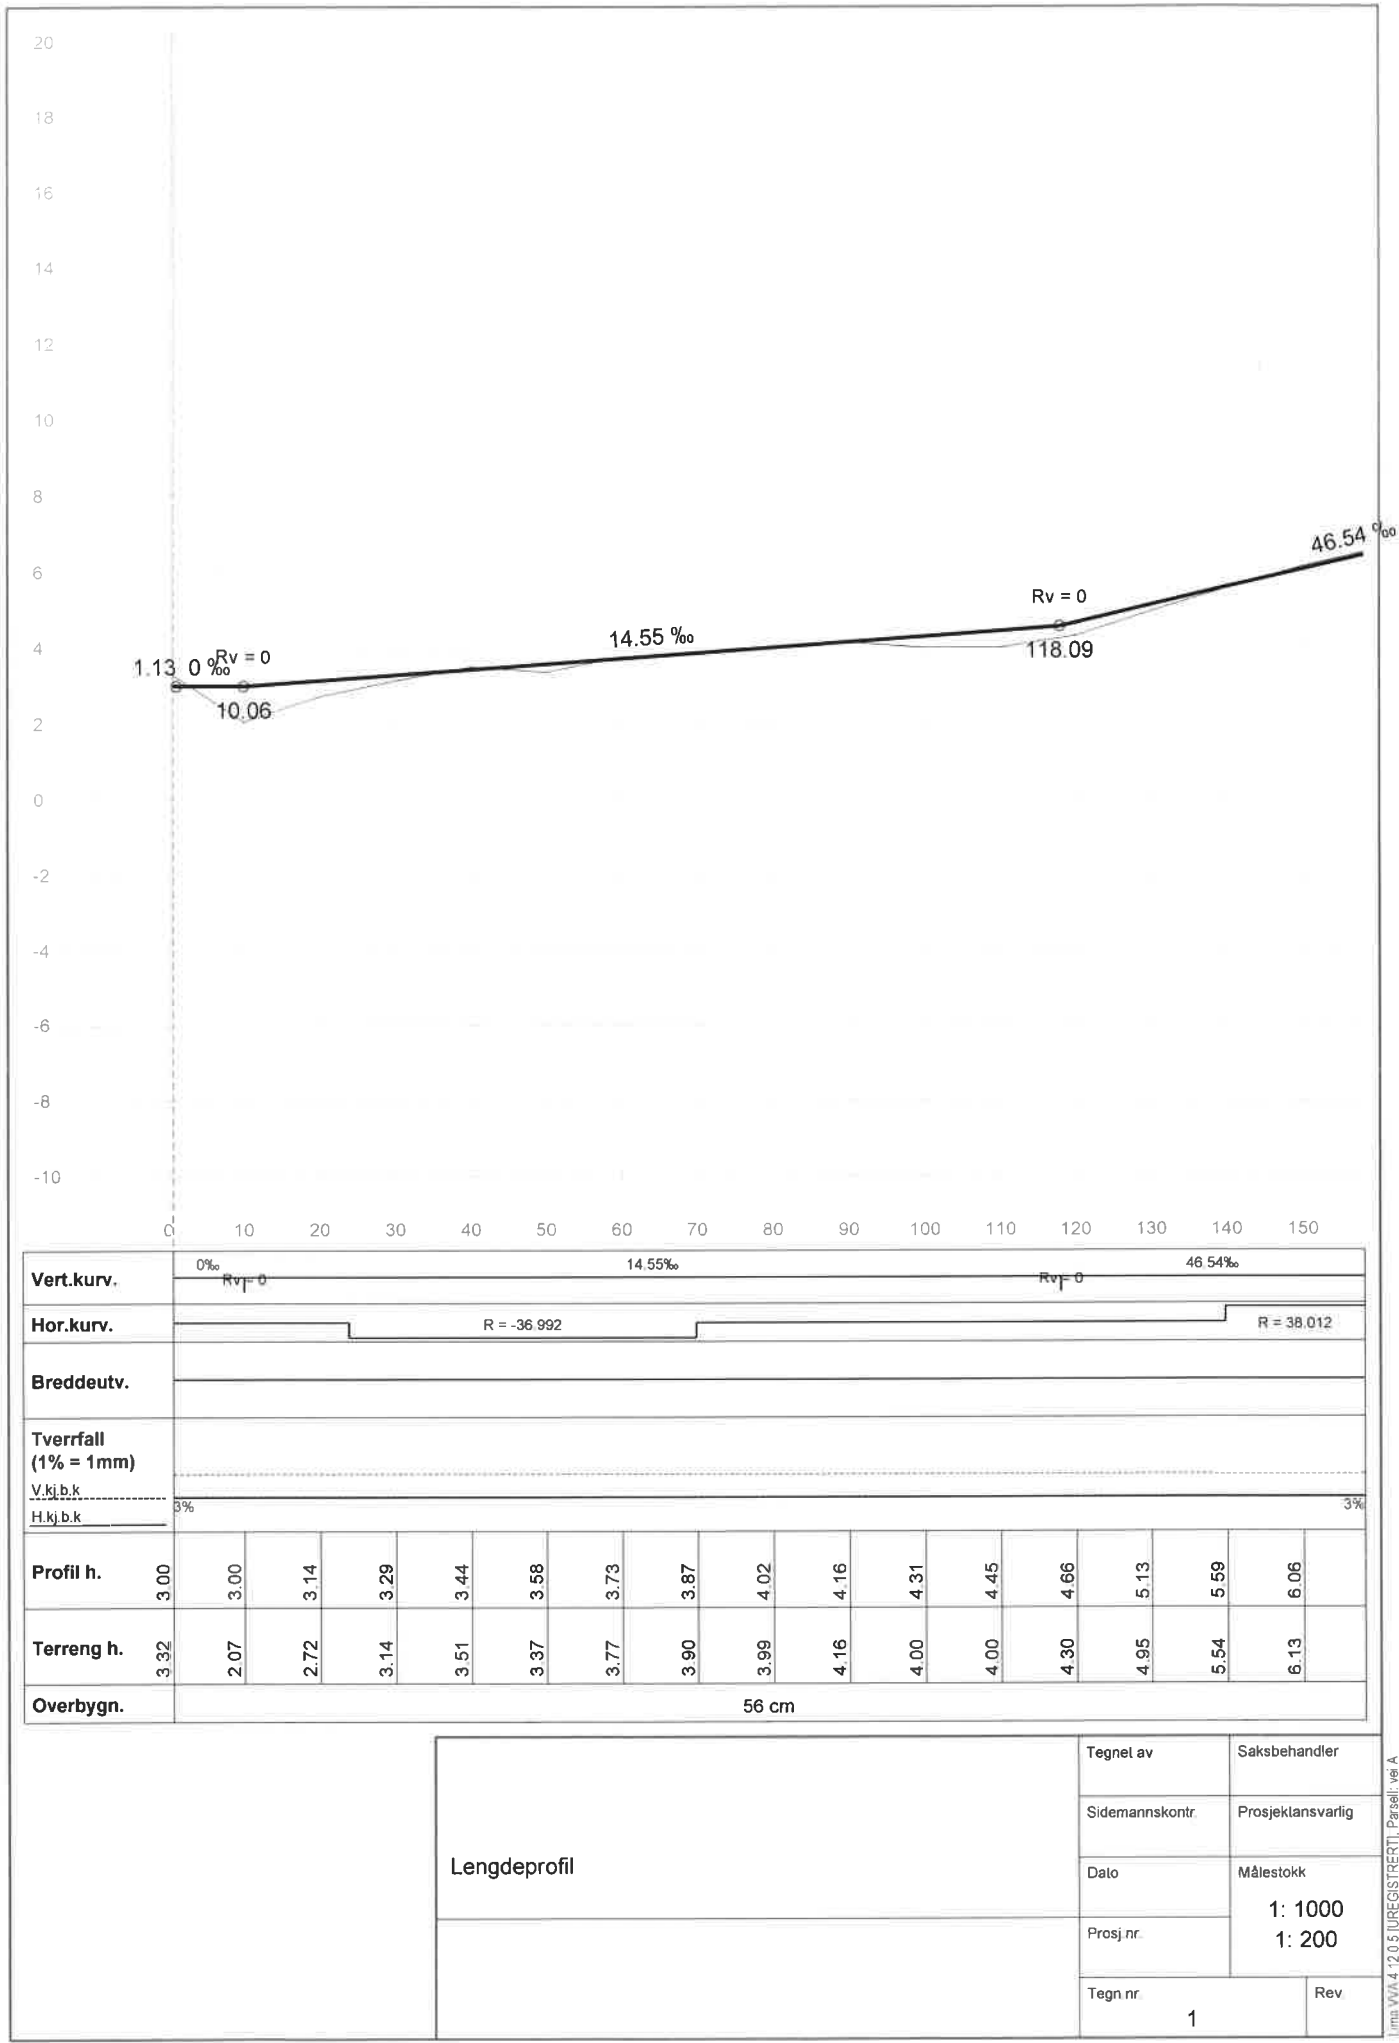

|              |                 |  |                   |     |
|--------------|-----------------|--|-------------------|-----|
| Lengdeprofil | Tegnet av       |  | Saksbehandler     |     |
|              | Sidemannskontr. |  | Prosjektansvarlig |     |
|              | Dato            |  | Målestokk         |     |
|              | Prosj.nr.       |  | 1: 1000<br>1: 200 |     |
|              | Tegn nr.        |  |                   | Rev |
|              | 1               |  |                   |     |

U:\ma\VA\4\20.5\UREGISTRERT\, Parsell: vei A

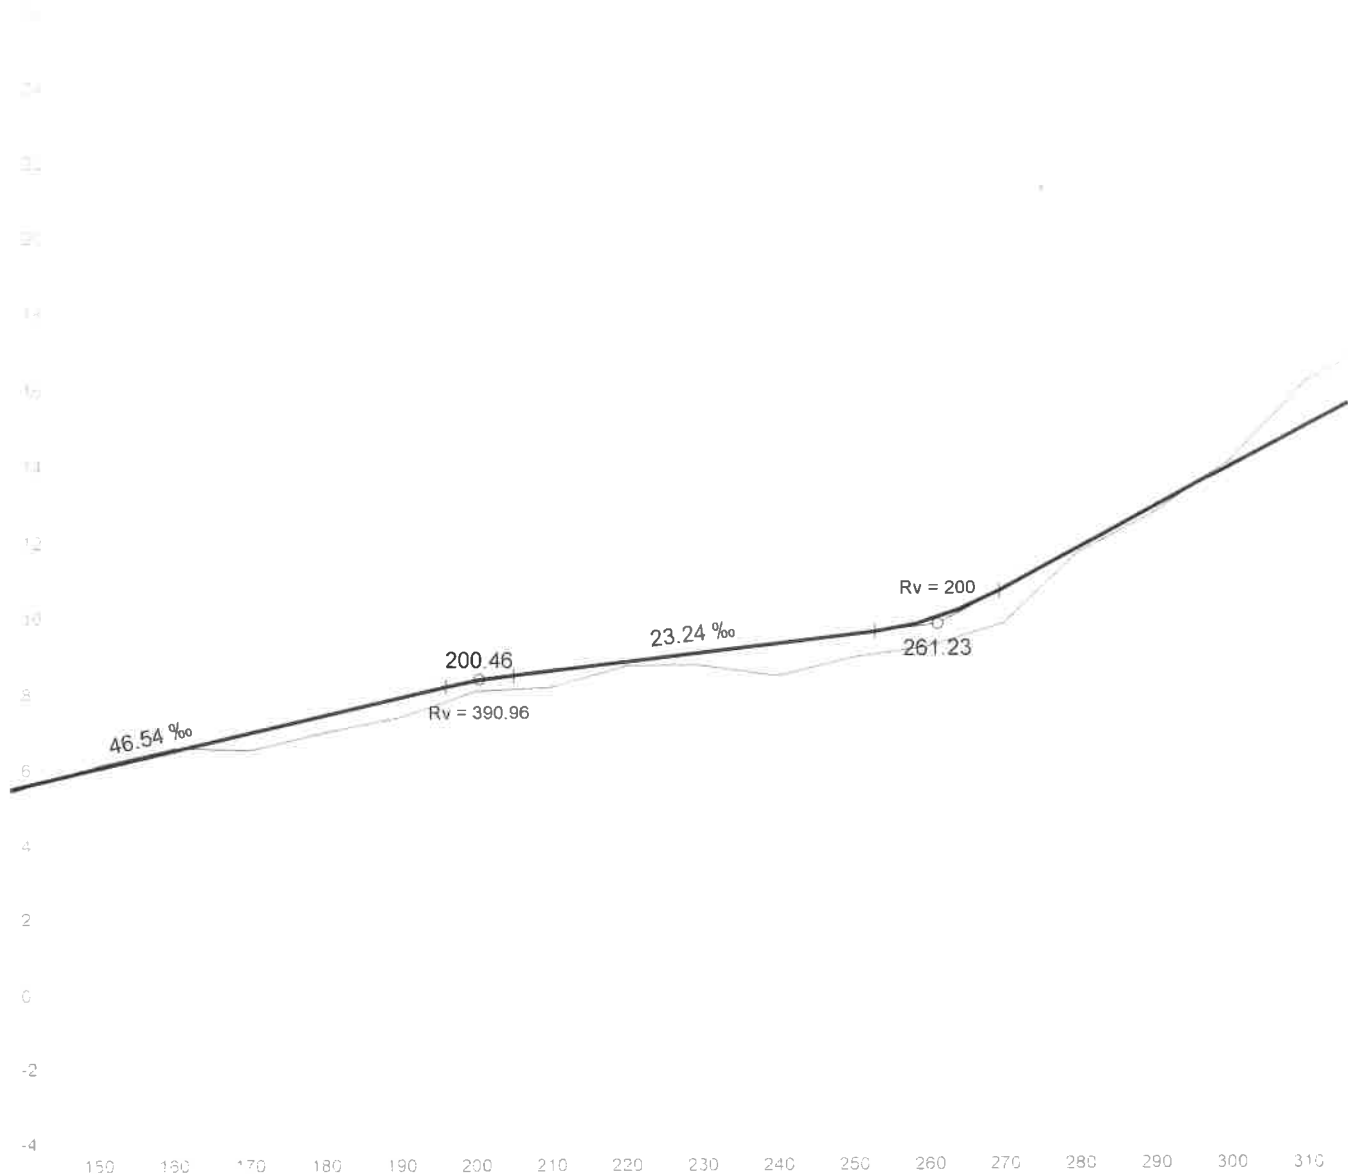

|                         |            
|-------------------------|------------|------|------|------|----------|------|------|------|------------|------|------|-------|----------|-------|-------|-------|-------------|--|--|--|
| Vert.kurv.              | 46.54‰     |      |      |      | Rv = 391 |      |      |      | 23.24‰     |      |      |       | Rv = 200 |       |       |       | 105.89‰     |  |  |  |
|                         | R = 38 012 |      |      |      |          |      |      |      | R = 45 074 |      |      |       |          |       |       |       | R = -33.987 |  |  |  |
| Breddeutv.              |            |      
| Tverrfall<br>(1% = 1mm) |            |      
| V.kj.b.k                | 3%         |      |      |      |          |      |      |      |            |      |      |       |          |       |       |       |             |  |  |  |
| H.kj.b.k                | 3%         |      |      |      |          |      |      |      |            |      |      |       |          |       |       |       |             |  |  |  |
| Profil h.               | 6.52       | 6.99 | 7.45 | 7.92 | 8.36     | 8.63 | 8.86 | 9.09 | 9.32       | 9.56 | 9.91 | 10.75 | 11.81    | 12.86 | 13.92 | 14.98 |             |  |  |  |
| Terreng h.              | 6.89       | 6.52 | 7.00 | 7.41 | 8.08     | 8.19 | 8.74 | 8.75 | 8.46       | 8.95 | 9.22 | 9.82  | 11.69    | 12.70 | 14.07 | 16.15 |             |  |  |  |
| Overbyggn.              | 56 cm      |      |      |      |          |      |      |      |            |      |      |       |          |       |       |       |             |  |  |  |

Lengdeprofil

|                |                   |
|----------------|-------------------|
| Tegnet av      | Saksbehandler     |
| Sidemannskontr | Prosjektansvarlig |
| Dato           | Målestokk         |
| Prosj nr       | 1: 1000<br>1: 200 |
| Tegn nr        | 2                 |
| Rev            |                   |

