


2019/1695

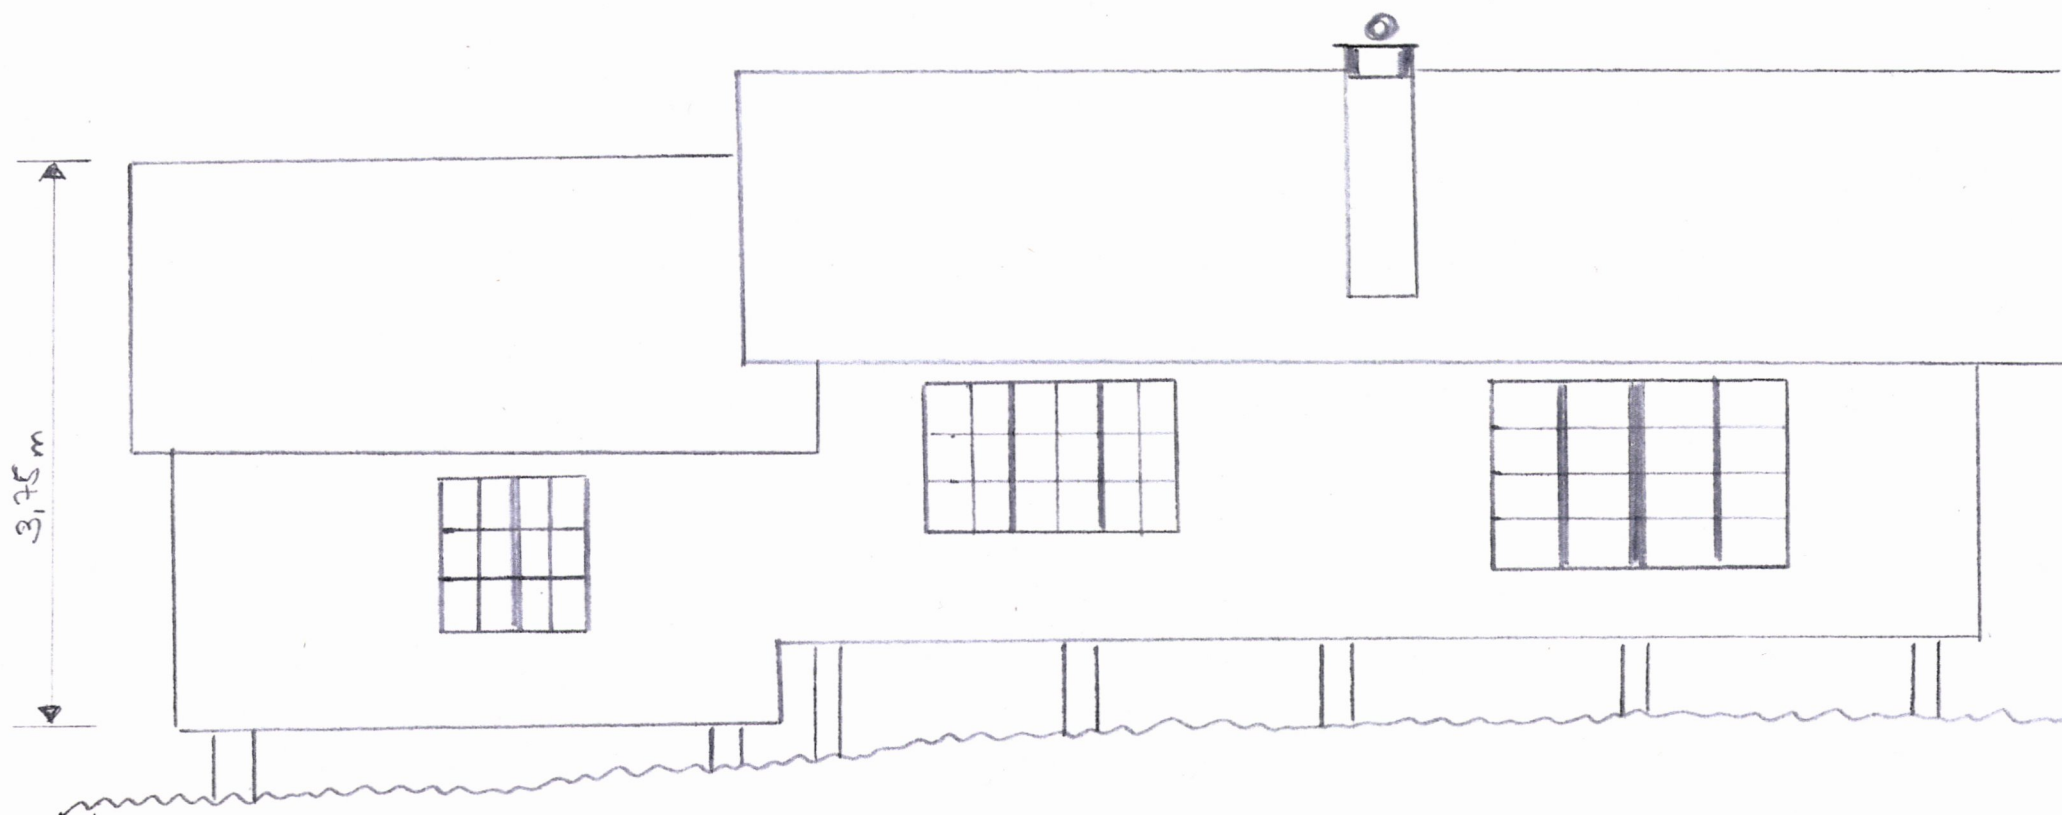

Vedlegg E-2 (sett fra sør)

Målestokk 1:50



MOTTATT
26 NOV 2019
ÅFJORD KOMMUNE

Nord

Vedlegg E-1

Målestokk 1:50

Eksisterende hytte

Tilbygg

