

D-01




SIT. PLAN
Bjugn
Kommune
Gnr. 25, bnr. 18
Eksisterende
situasjon.
12.04.2018
Ing. Helge Stranden
H. A. Stranden
H. A. Stranden

Beliggenhet og høyder må oppfattes som orienterende.

	Powel ASA Gemini	
Arbeid: 2018.03.23		Målestokk: 1:500
Blatt: 1627		

D-02

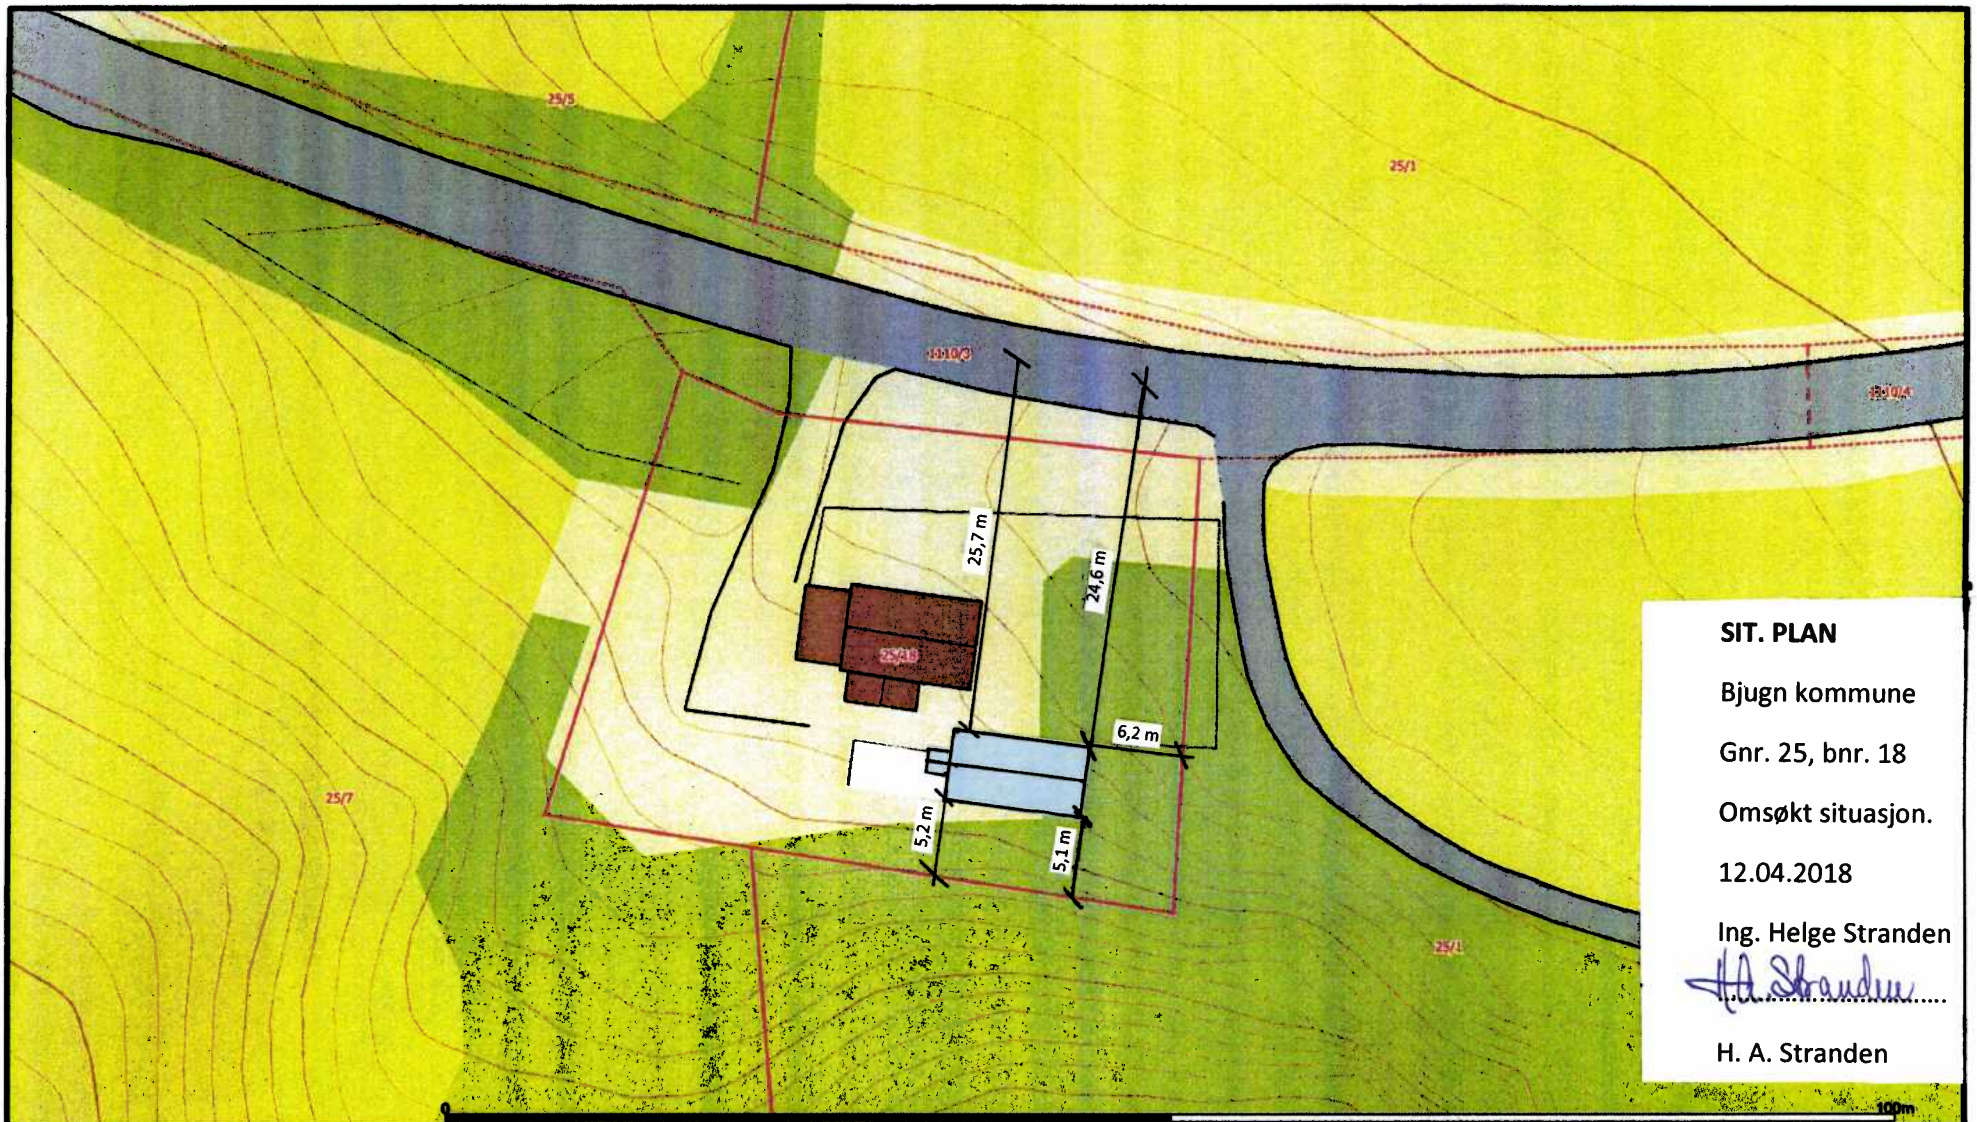

SIT. PLAN

Bjugn kommune

Gnr. 25, bnr. 18

Omsøkt situasjon.

12.04.2018

Ing. Helge Stranden

H. A. Stranden

H. A. Stranden

Beliggenhet og høyder må oppfattes som orienterende.



Powel ASA
Gemini




Date: 2018.03.23
Øign: 1627

Målestokk
1:500



FASADE MOT NORD

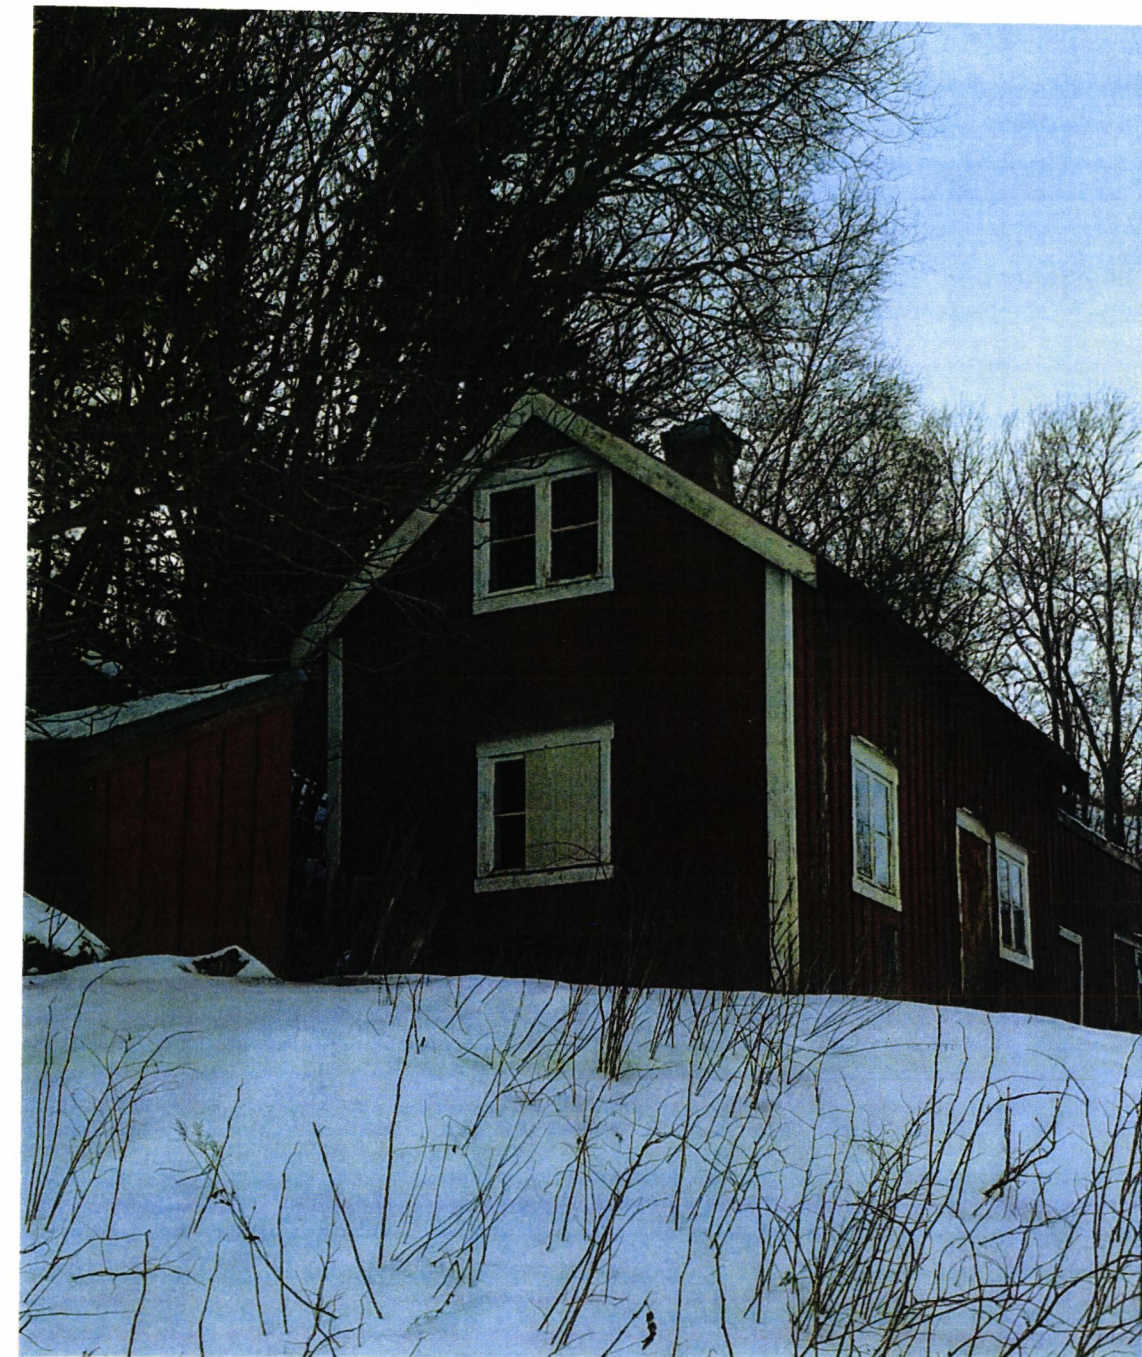

FASADE MOT ØST

E-01

		REVISJON			
Tegnet av: H.A.S	Kontrollert av: H.A.S	Godkjent- Dato: 05.03.2018	Filnavn:	Bjugn kommune, G.nr. 25, B.nr.18	Målestokk: Ikke i målestokk
Oppdragsgiver/ Tiltakshaver: Rita Markanes Nedre Møllenberg gt. 77 A 7043 TRONDHEIM		Ing. Helge A. Stranden Nedre Møllenberg gt. 77A 7043 TRONDHEIM strandenhelge@gmail.com +47 977 89 660		UTHUS FASADER EKSISTERENDE	
		Tegning nr.:43-3	Utgave : 1	Ark nr.:	