

TEGNFORKLARING


| | | | | |
|------------------------------|-------------------|----------|----------------------------------|----------------------|
| Mulig Uteoppholdsareal | Vei, Innkjørsel | Bolig | - - - - - Frisikt linje 3 x 20 m | ▲ Inngang Hus |
| Øvrig Tomt | Parkeringsplasser | Skjæring | ······ Uteoppholdsareal grense | ↑ Innkjøring Garasje |
| Terrasse / Veranda / Balkong | Regulert gangveg | Fylling | - · - · - · Måle/avstandslinje | |
| Felles renovasjonsanlegg | | | | |

| | | | | |
|------|------------|----------------------|--|---|
| | | | BEREGNET GRAD AV UTNYTTING: | |
| | | | Tillatt bruksareal: 100% BRA | |
| | | | $\%BRA = \frac{\text{Bruksareal Areal}}{\text{Tomteareal}} = \frac{\quad}{1784.9} = \quad$ | |
| B | 25/09-2018 | Revision 2 | Sign: | MULIG UTEOPPHOLDSAREAL >680m ² |
| Rev. | Dato | Revideringen Gjelder | | |

| | | | | |
|--|--|----------------|----------------|-------------------------|
| TILTAK: Fosenhus AS | | Gnr./Bnr. | TITTEL: | |
| Tiltak: 3 eneboliger i rekke | | 25/128 | Situasjonsplan | |
| BYGGEPLASS: Seter, Bjugn kommune | | Prosjektnr. | 794 | Rev. |
| UTARBEIDET AV: | | Dato | 13.10.17 | A101 B |
| <p>WWW.VESTLANDSHUS.NO VESTLANDSHUSGRUPPENS ARKITEKTKONTOR Lerstadveien 517, 6018 Ålesund post@vestlandshus.no - tlf. 70 17 89 00</p> | | Tegn. | BE | |
| | | Ktr. | | Målestokk 1 : 500 på A4 |
| | | SaksBehandler: | | Sak.nr.: |


Denne tegningen er Vestlandshus AS eiendom og må ikke benyttes uten firmaets skriftlige samtykke.

Terrengprofil mot sør

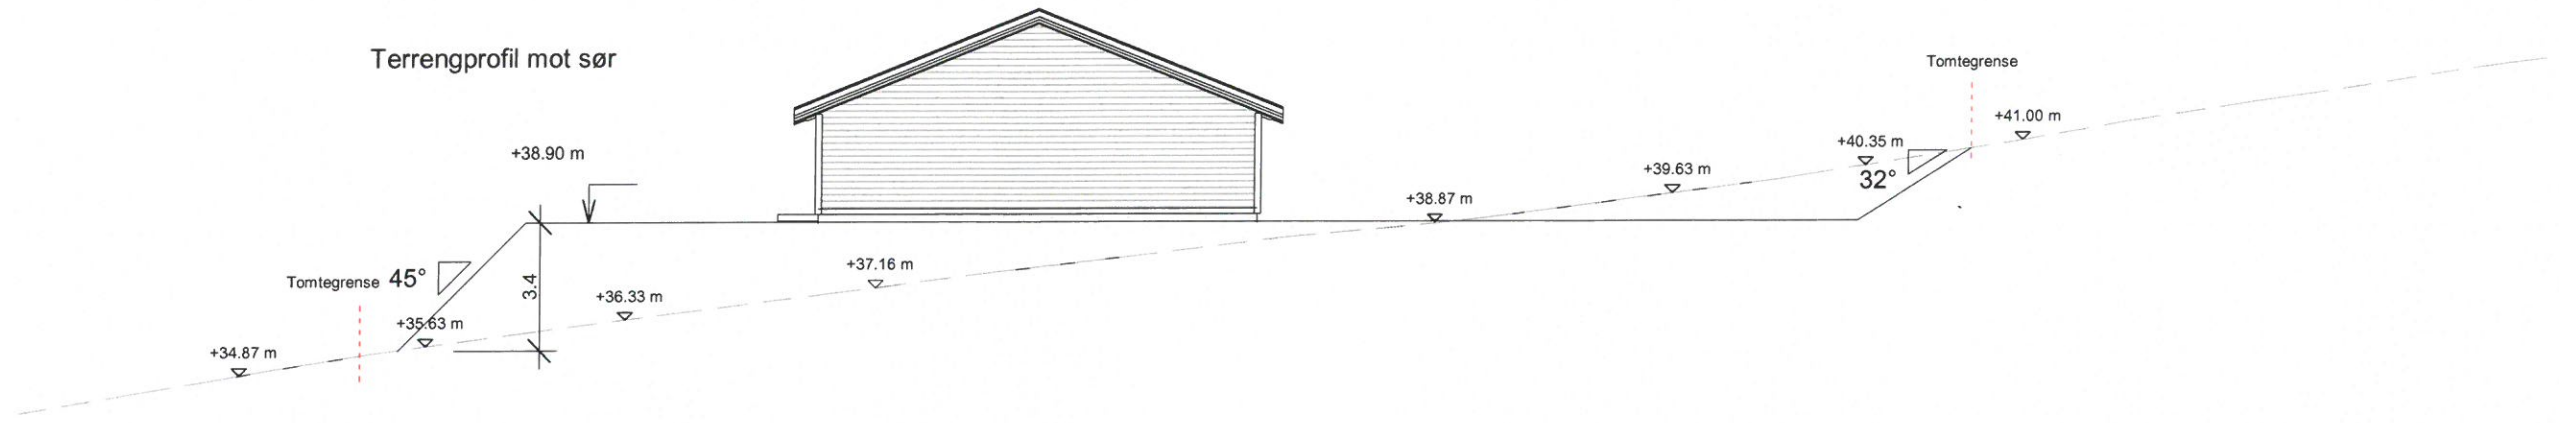

Ferdig golv h= 39.1 m

Terrengprofil mot nord

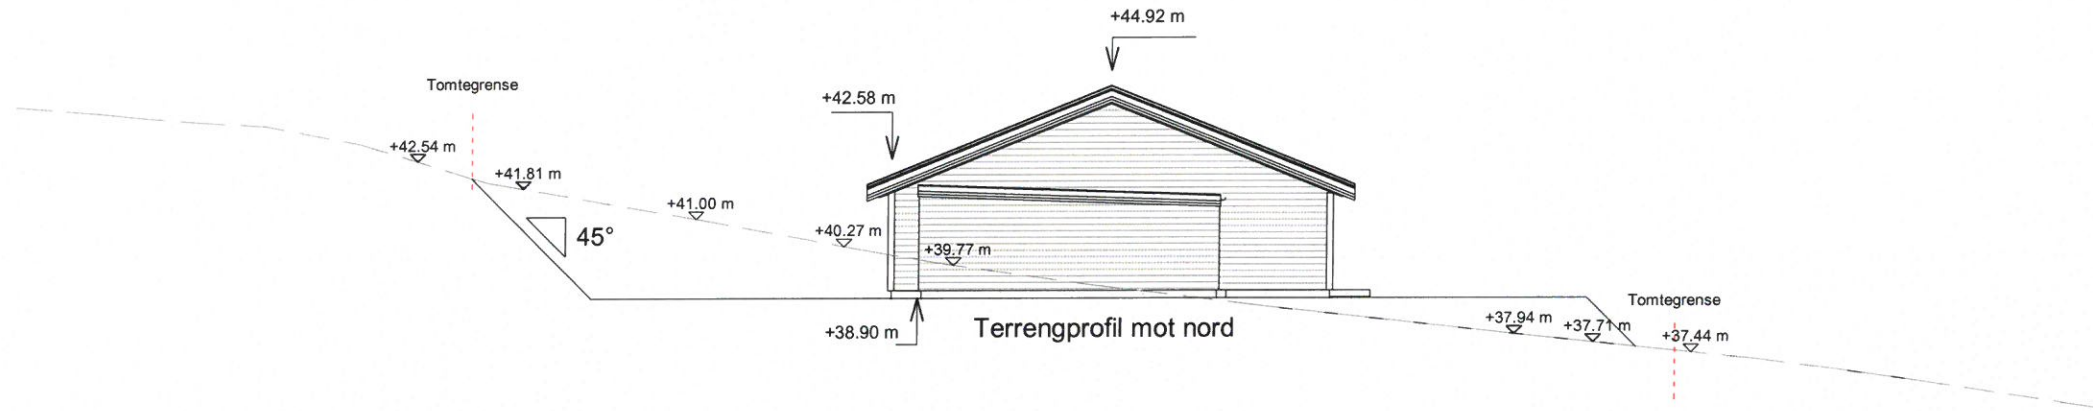

Terrengprofil mot øst



Terrengprofil mot vest



- Eks. terreng
- Nytt terreng

Boligene må brannsikres mot hverandre med brannmotstand min. REI 30. Løsning prosjekteres av Fosenhus AS

Det må opparbeides fall min 1:50 og 3,0m ut fra boliger. Evt avskjæringsgrøfter eller lignende.


VESTLANDS HUS
 VESTLANDSHUSGRUPPENS ARKITEKTKONTOR
 Lerstadveien 517, 6018 Ålesund - www.vestlandshus.no
 post@vestlandshus.no - tlf. 70 17 89 00

| | |
|--|--------|
| Forhandler: Fosenhus AS | |
| Tiltak: 3 eneboliger i rekke | |
| Byggeplassens adresse: | 257128 |
| Seter, Bjugn kommune | Nei |
| Tegningen må hverken helt eller delvis kopieres eller benyttes ved tiltak som vestlandshus ikke medvirker i. | |

| | | |
|----------------------------|---------------|------|
| TITTEL: Terrengprofiler | | |
| Prosjektnr. | 794 | A301 |
| Dato | | |
| Tegn. | BE | B |
| Ktr. | | |
| Målestokk | 1 : 200 på A3 | |

23/08-2018